




**Niveau +/- 0**  
 Projet - 1/100e

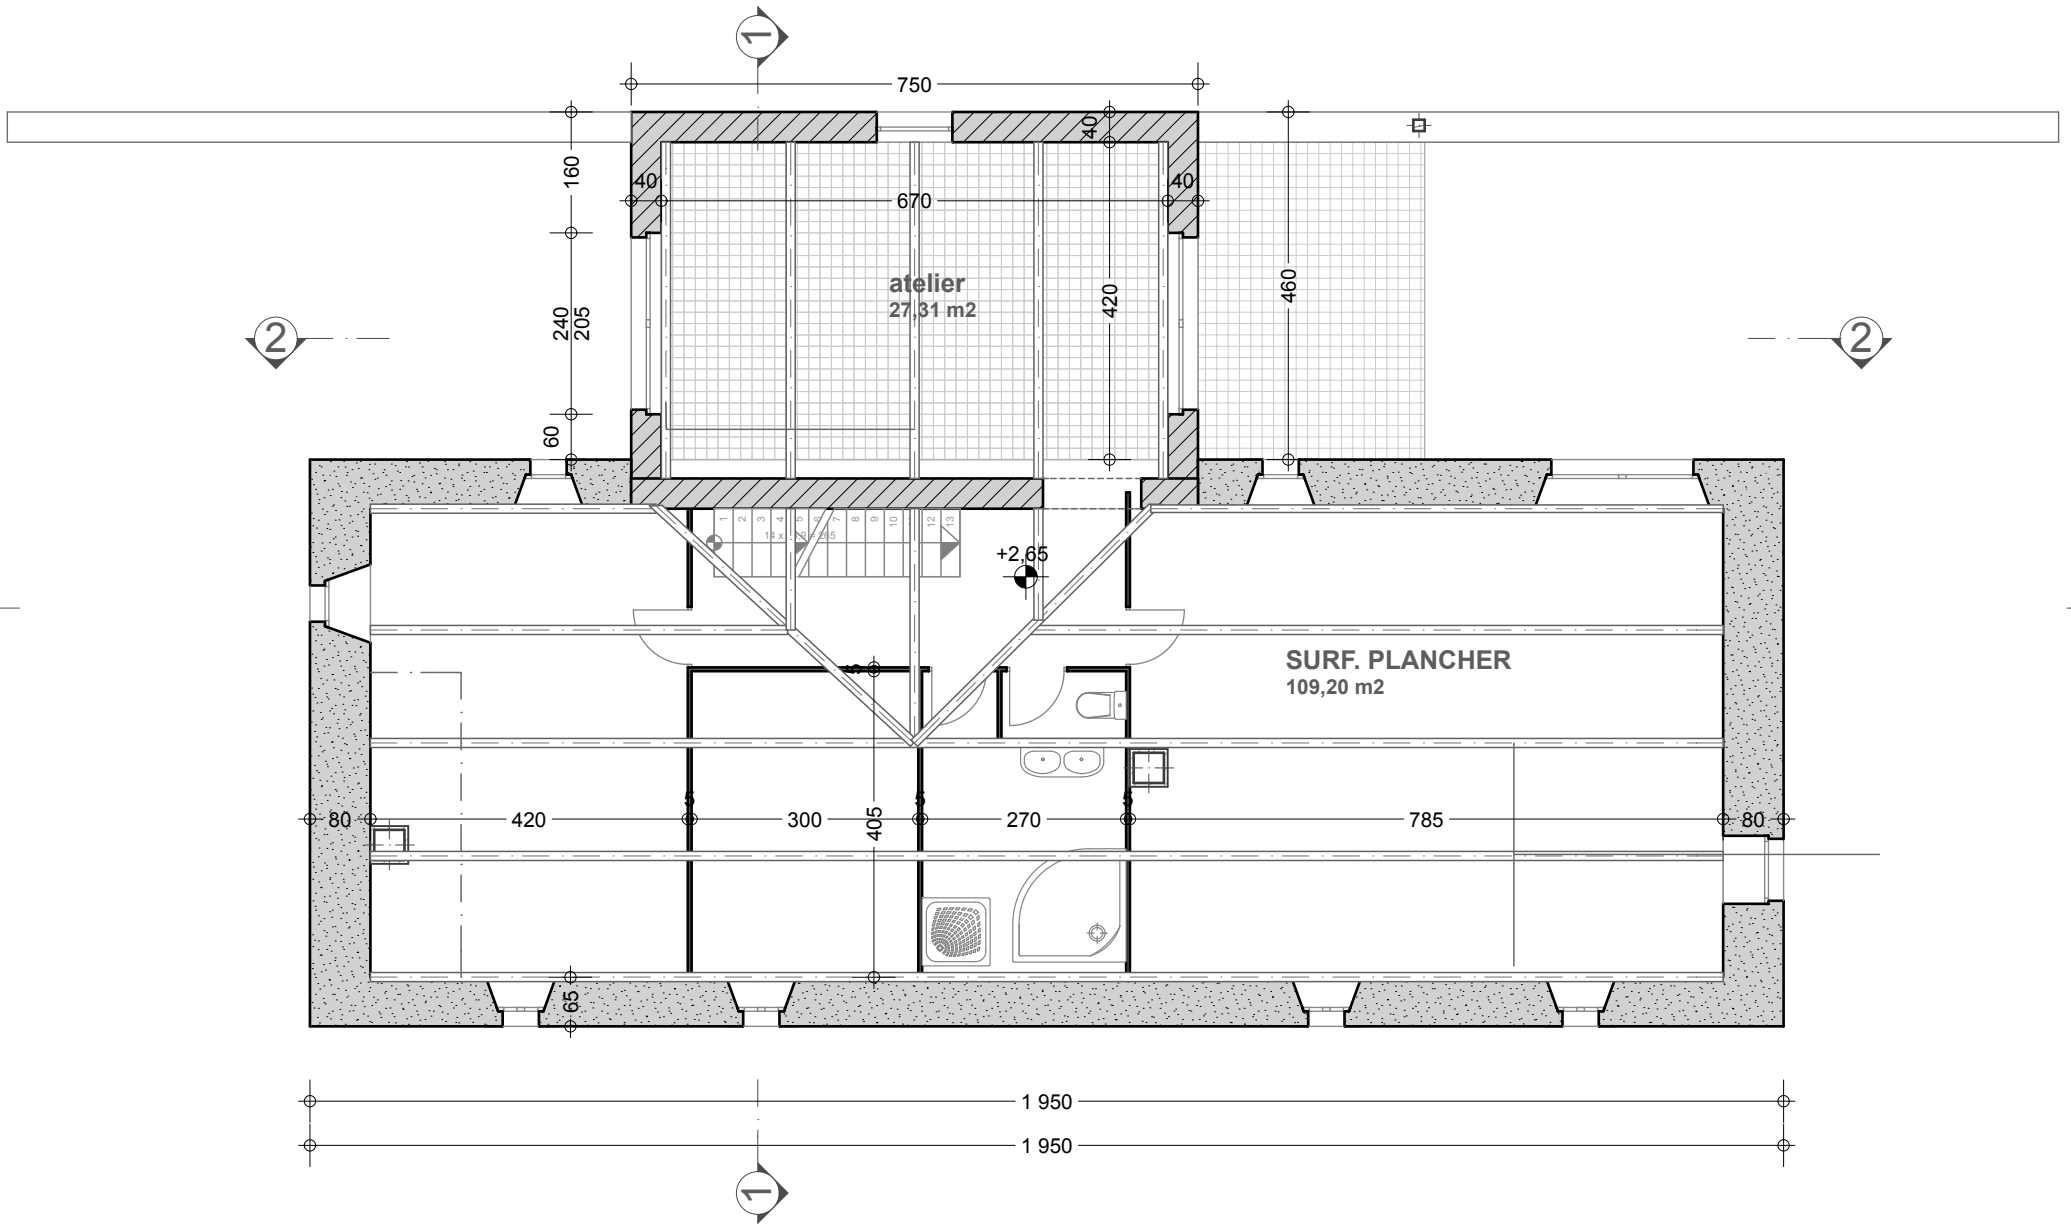


**Niveau + 1**  
 Projet - 1/100e

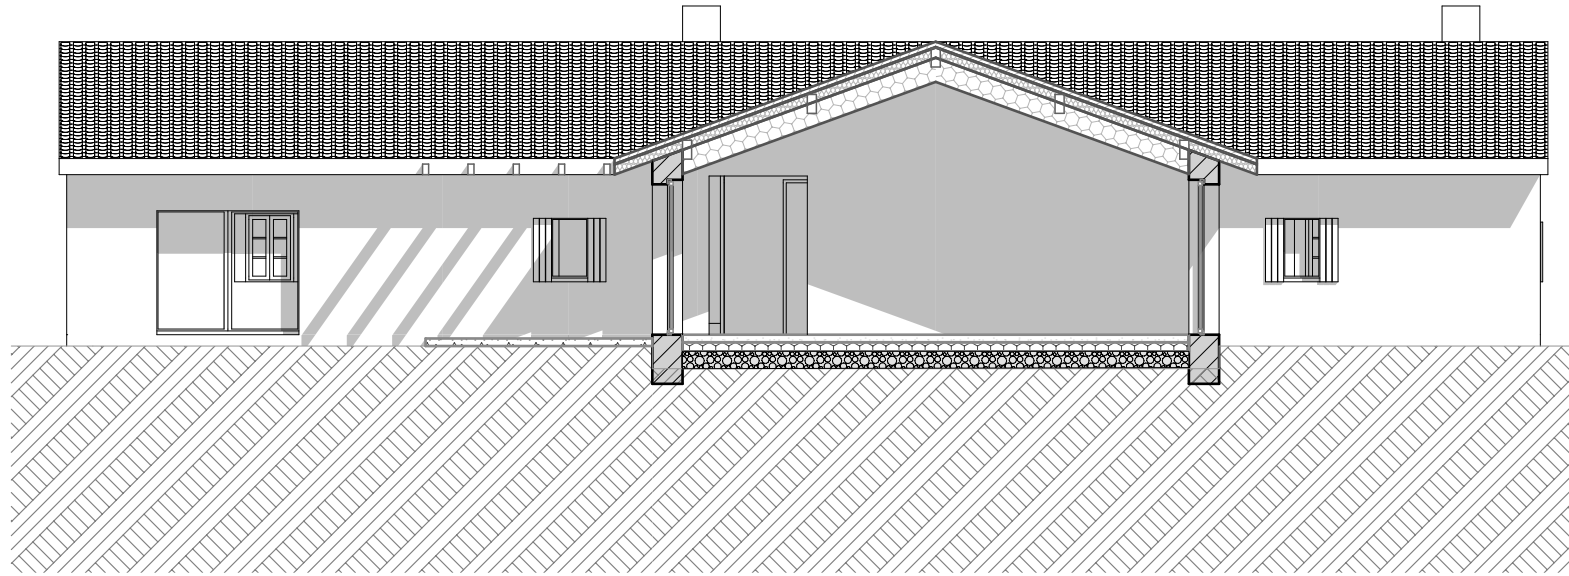

**Coupe 2**  
Projet - 1/100e - (PC3)

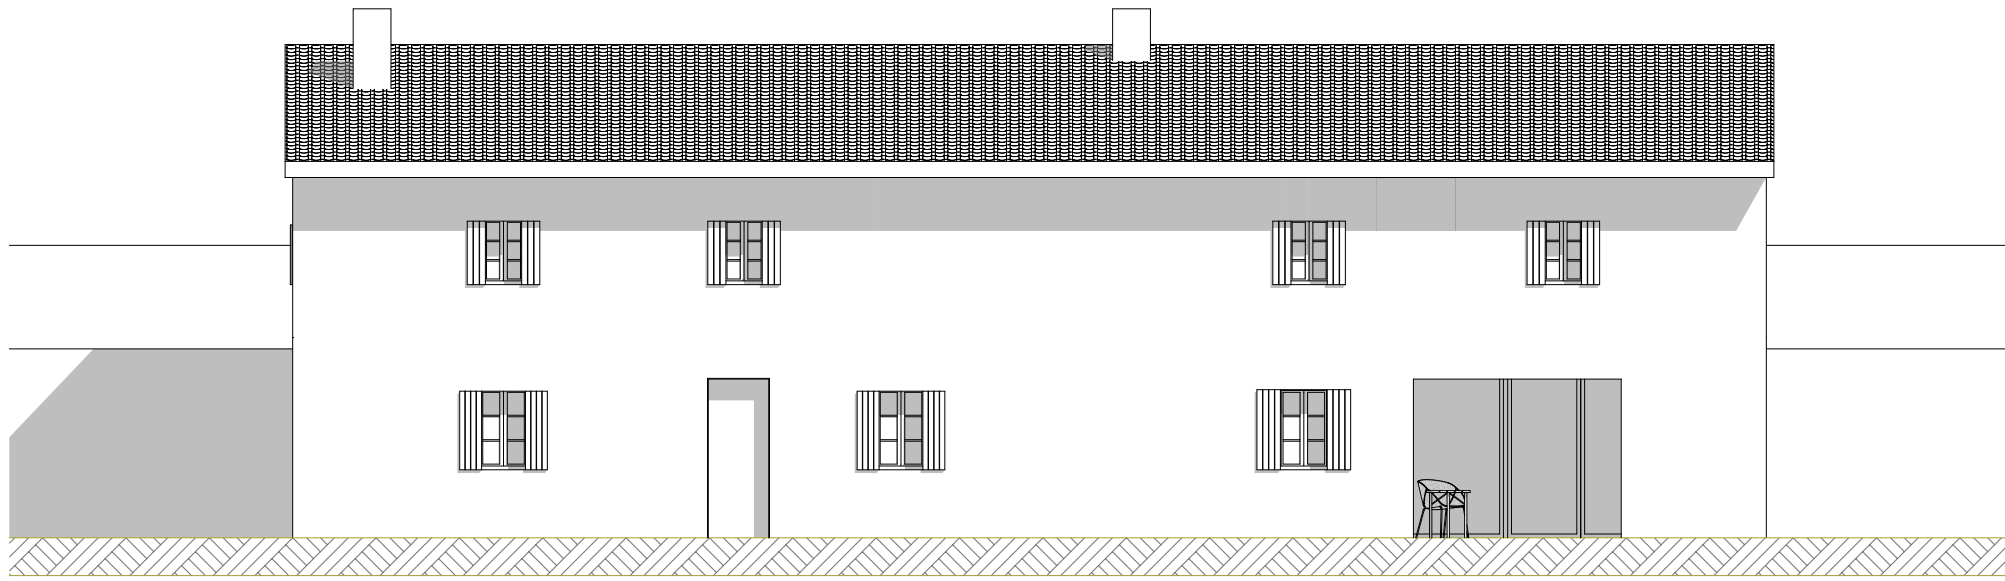


nord-ouest

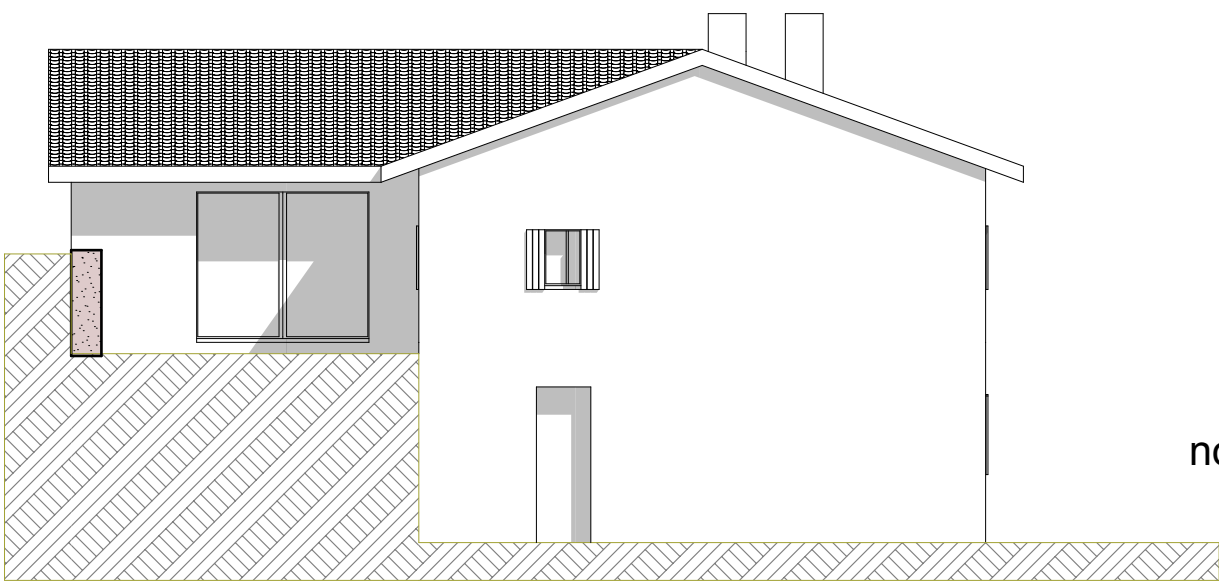


nord-est

# Façades NO/NE

Projet - 1/100e - (PC5)

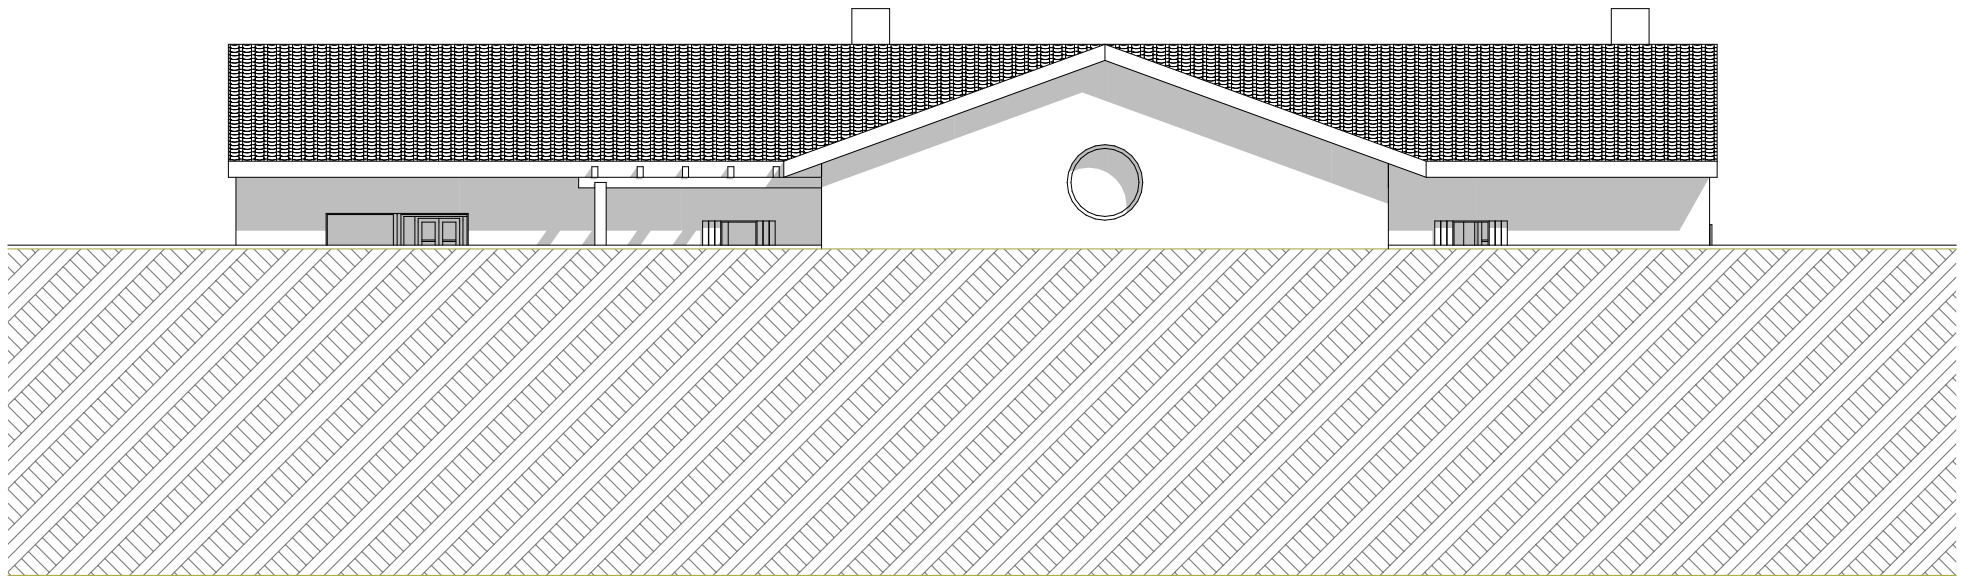

sud-est

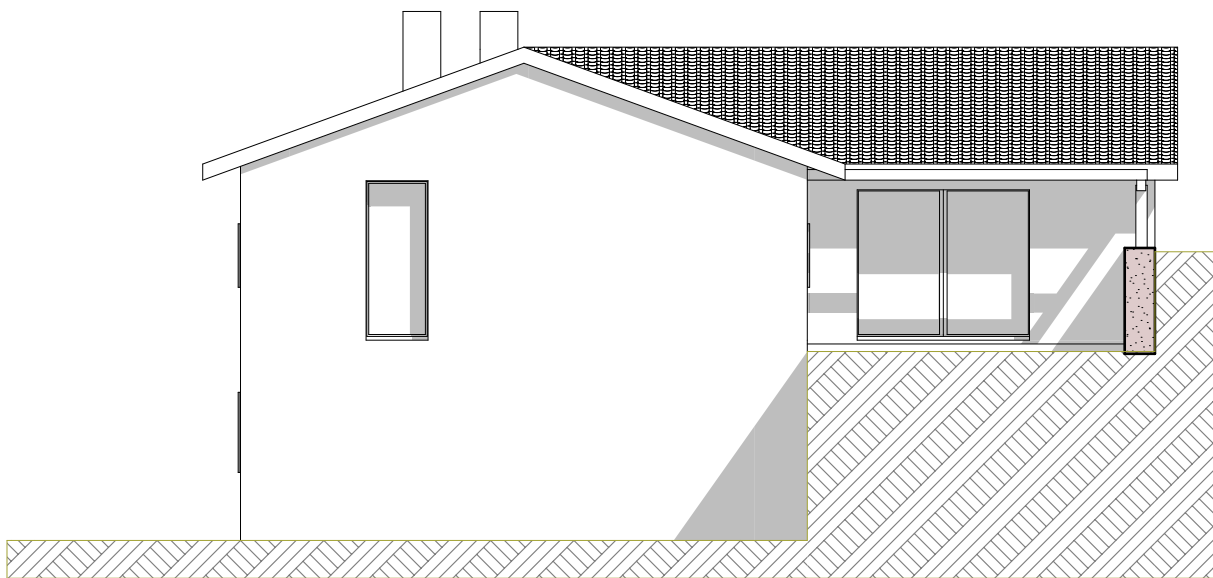

sud-ouest

**Façades SO/SE**  
Projet - 1/100e - (PC5)

