
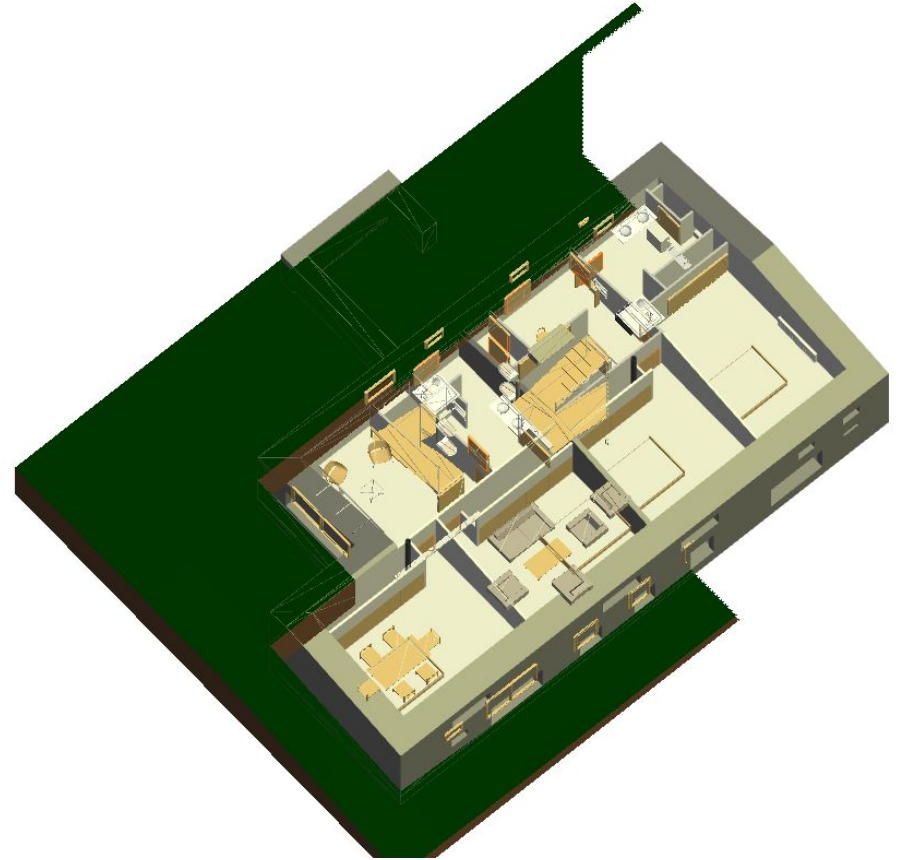




rez de chaussée

Axonométrie
Projet (pc6)

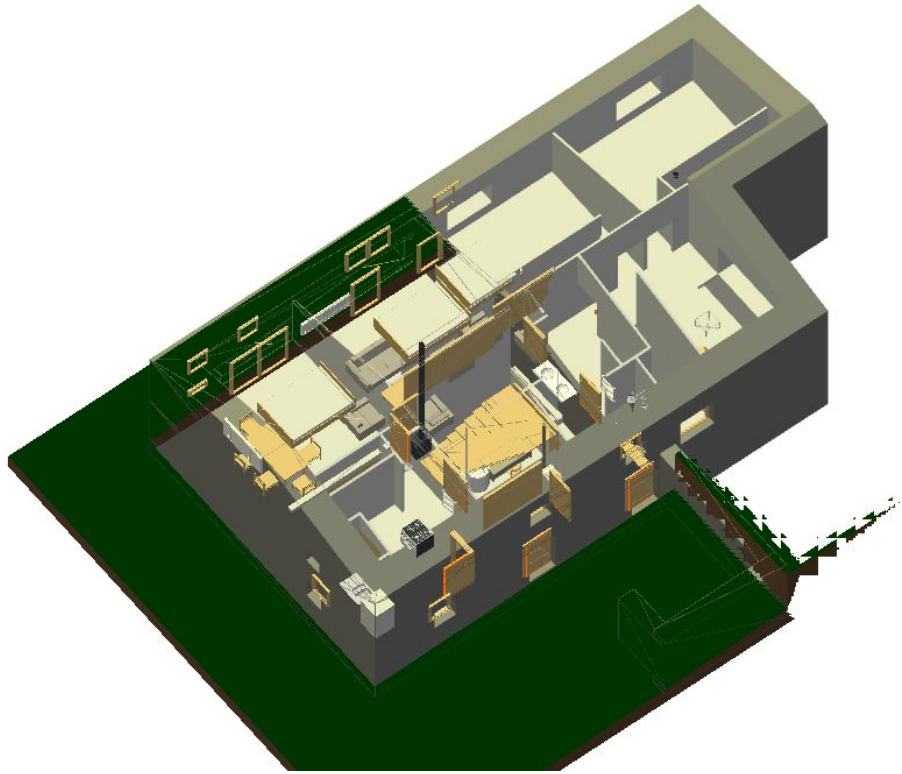



étage

Axonométrie
Projet (pc6)

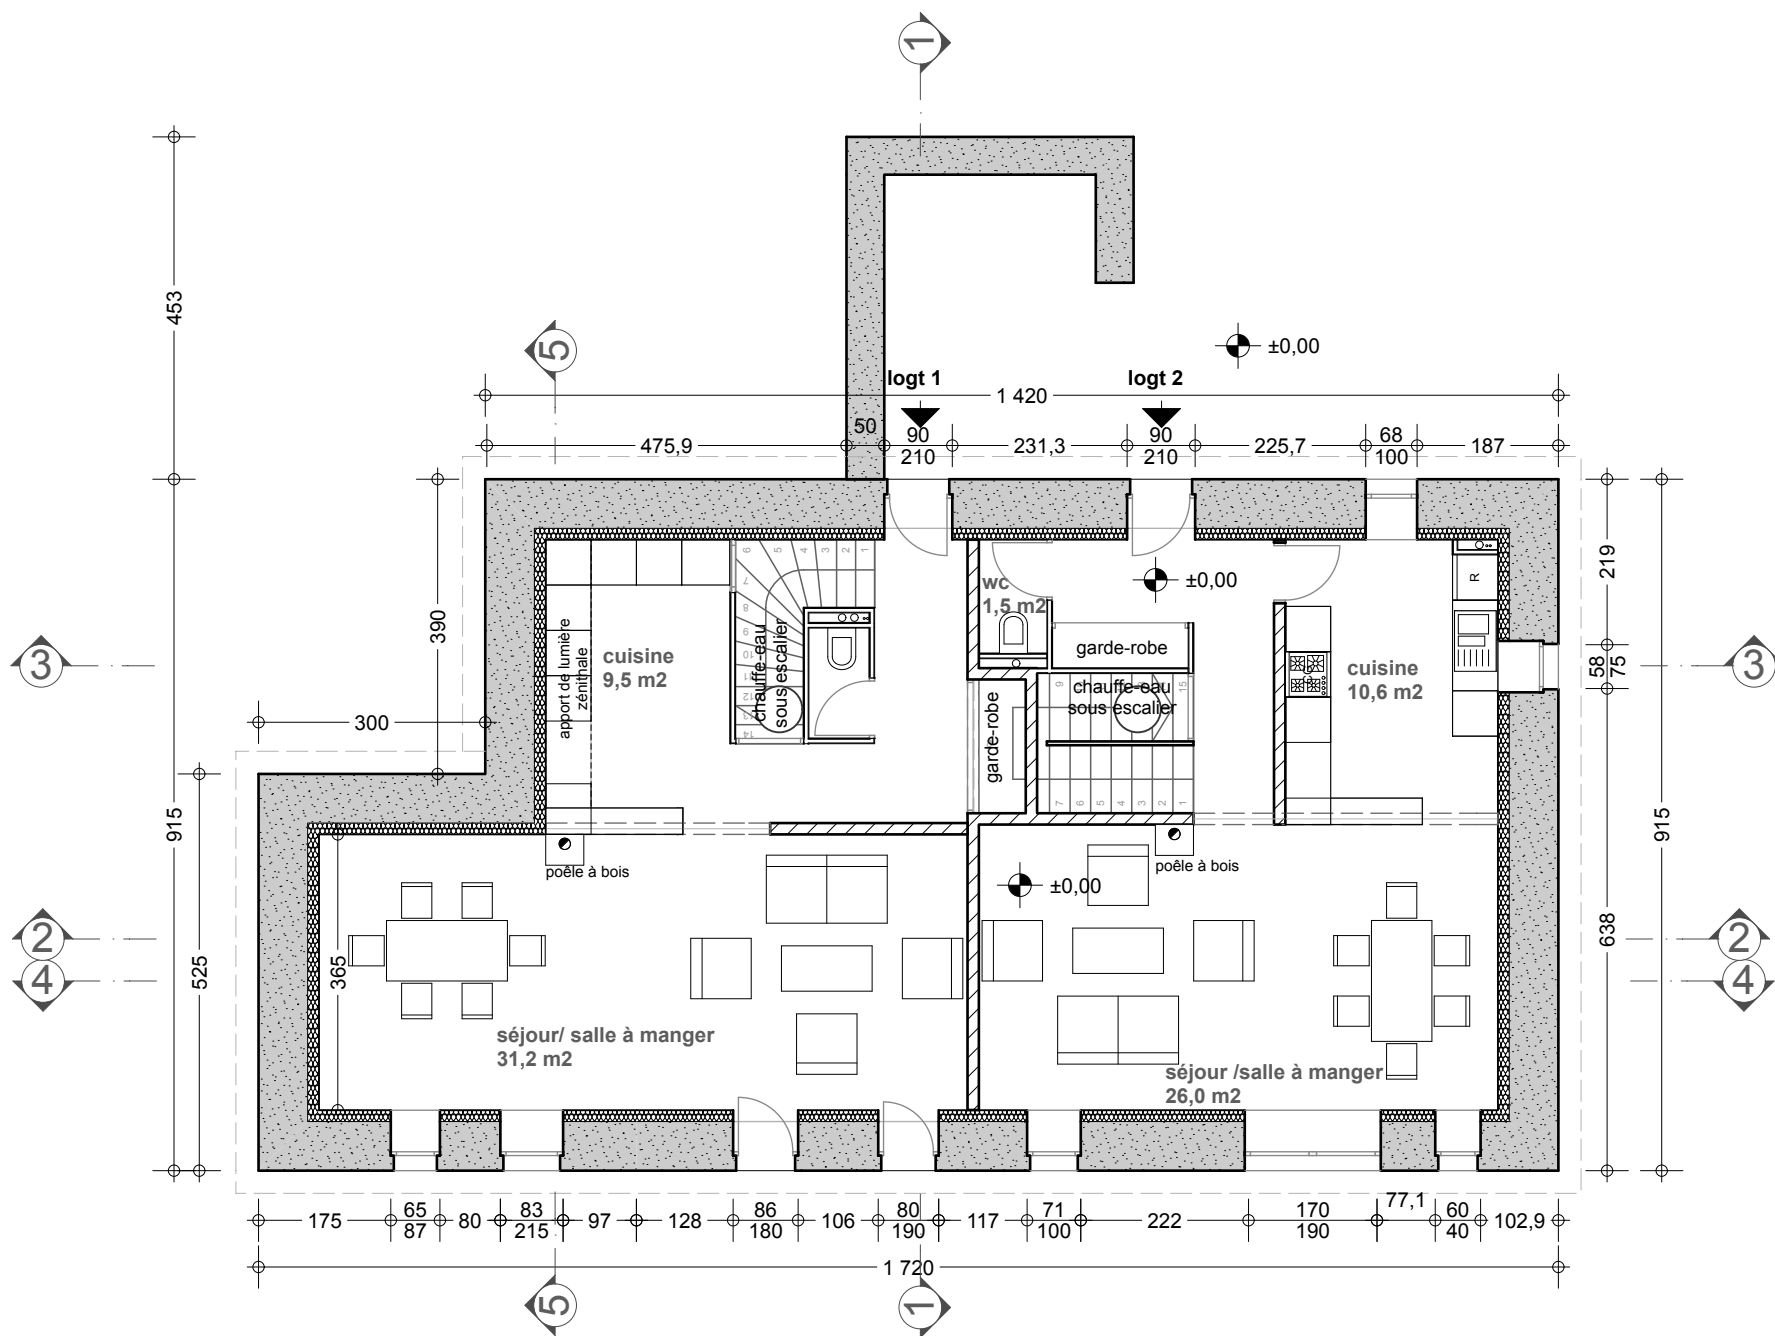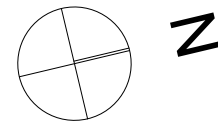


Niveau +/- 0

Projet - 1/100e

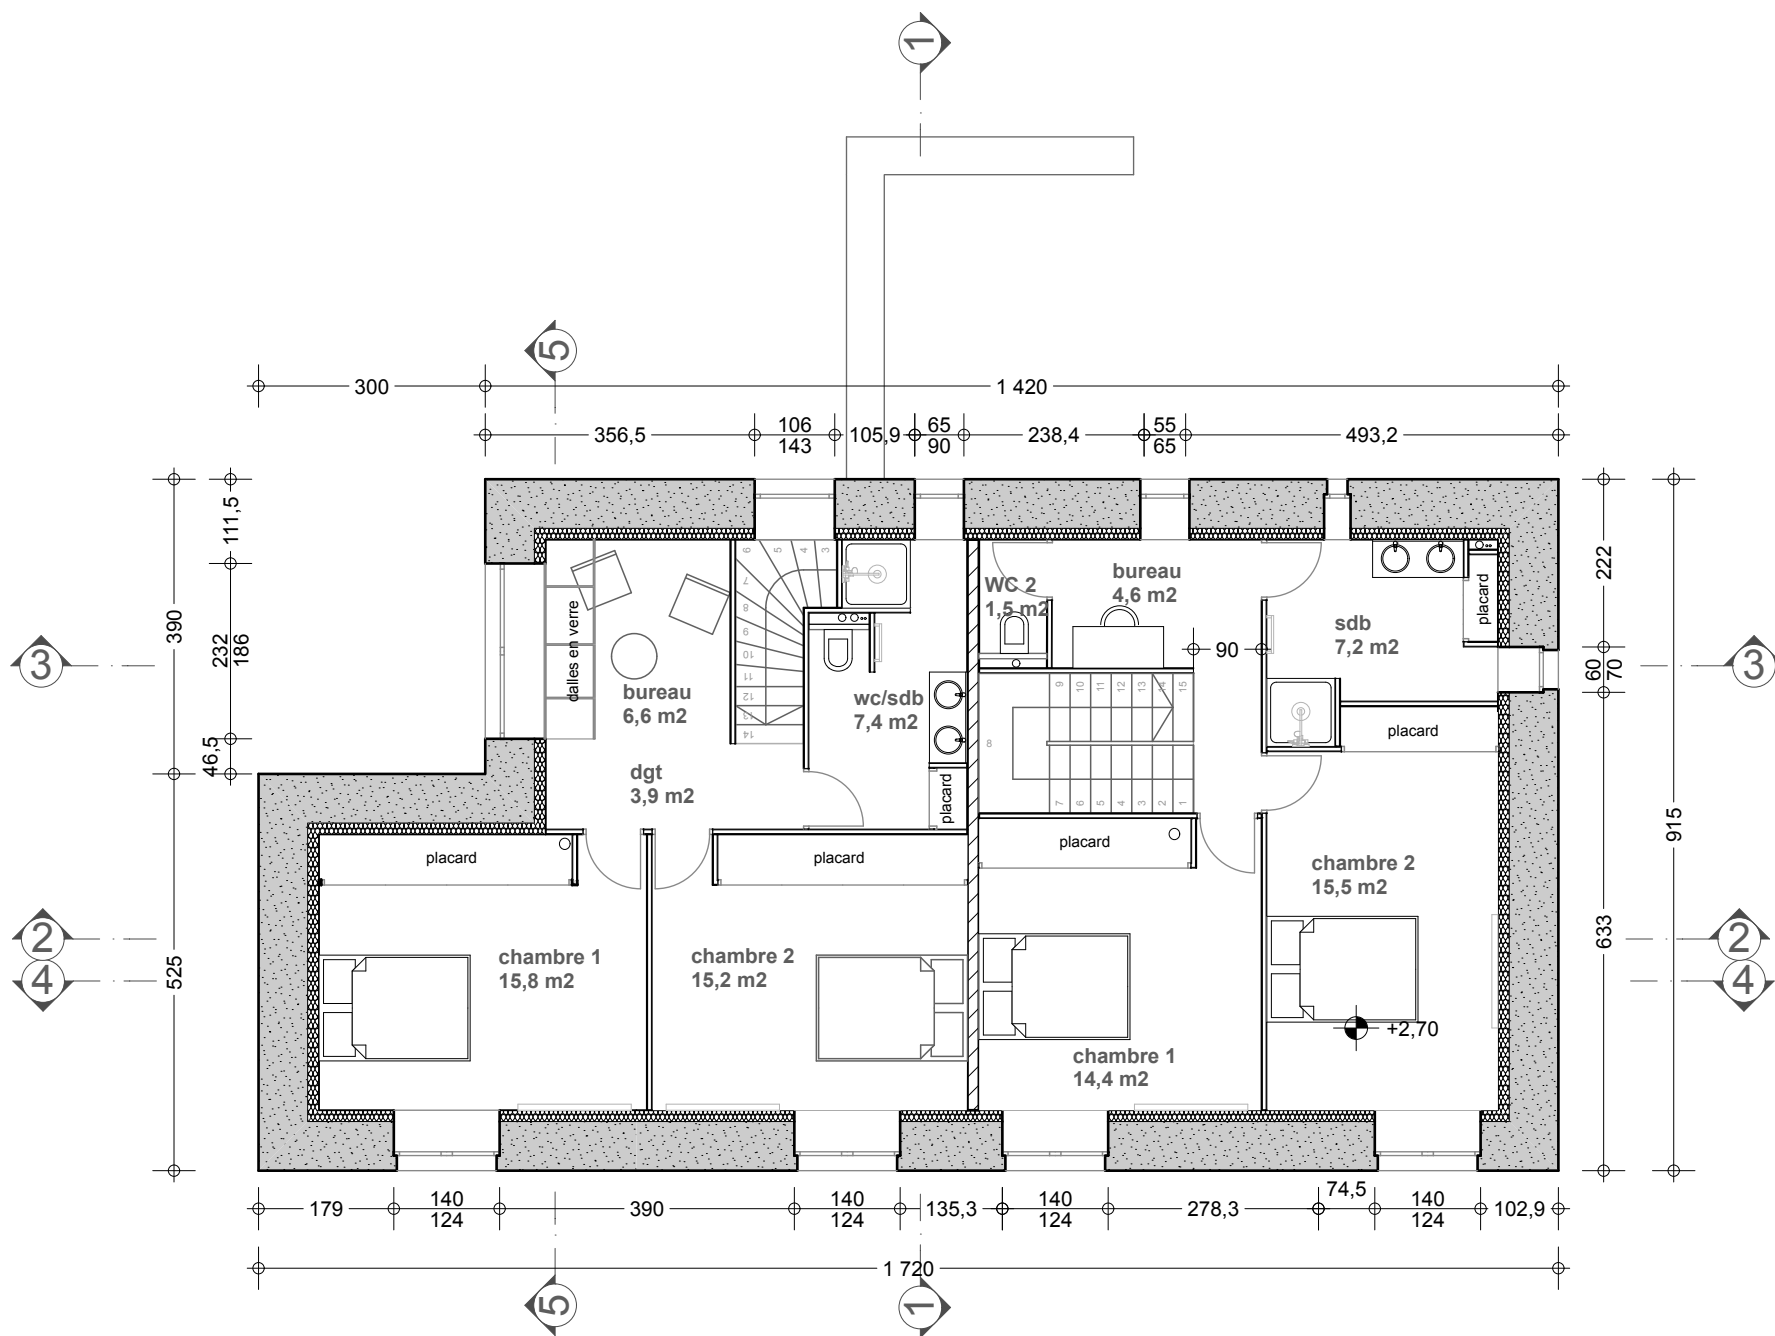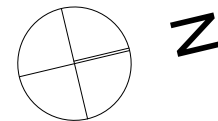


Niveau + 1


Projet - 1/100e

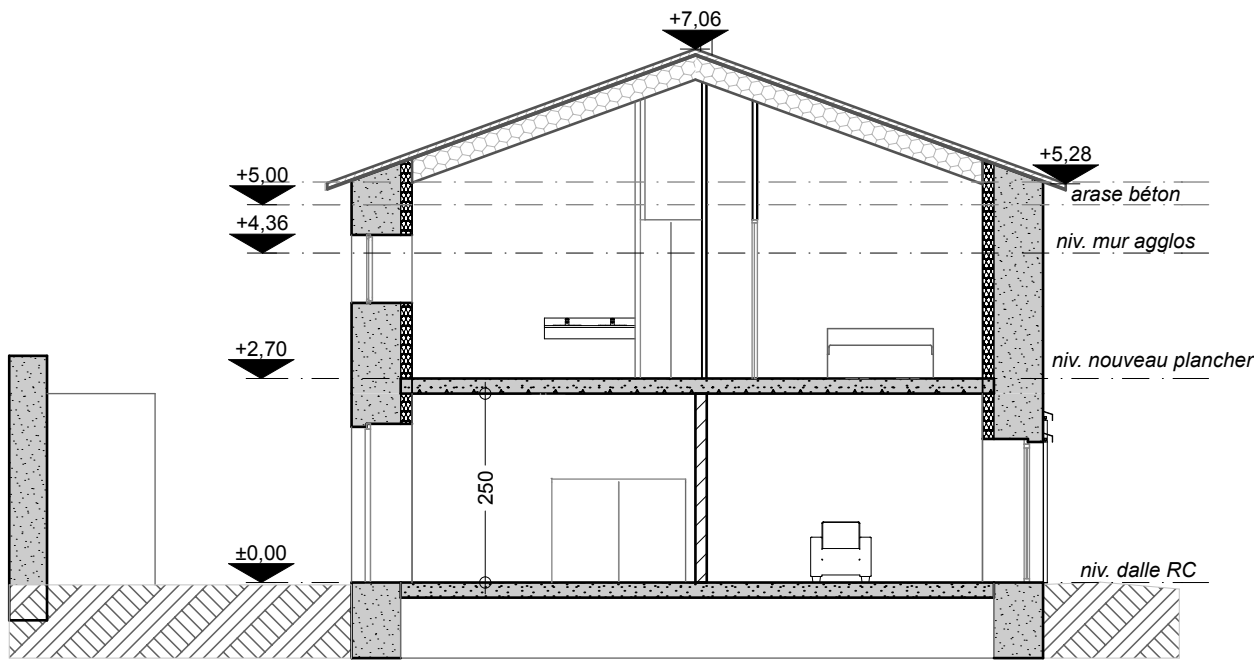


1

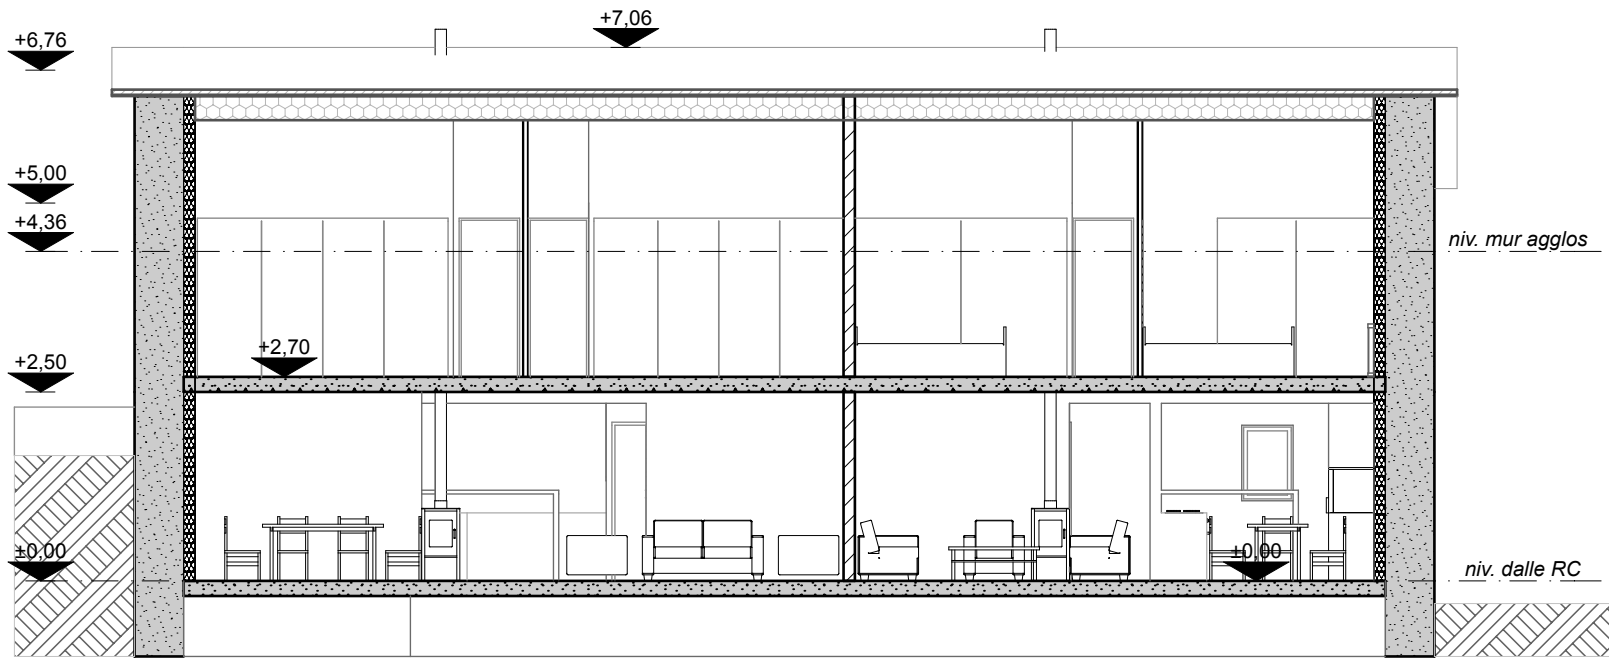


2

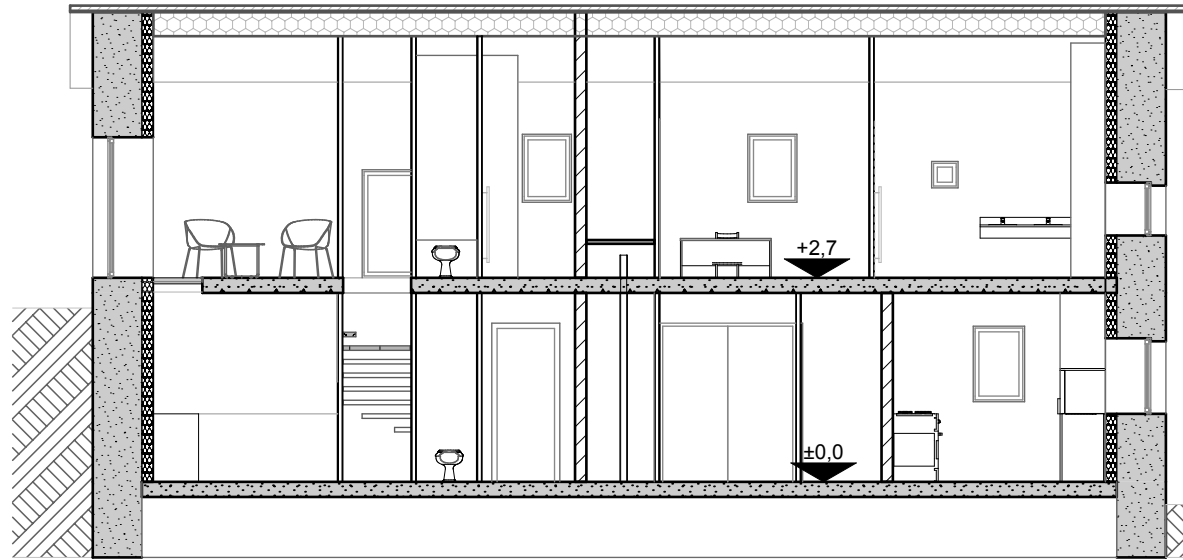

3


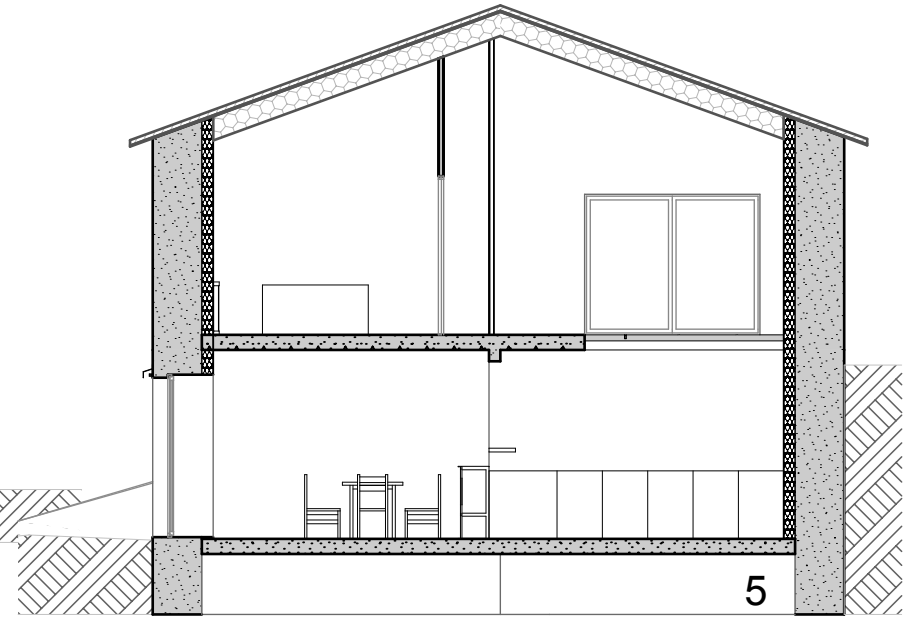


5


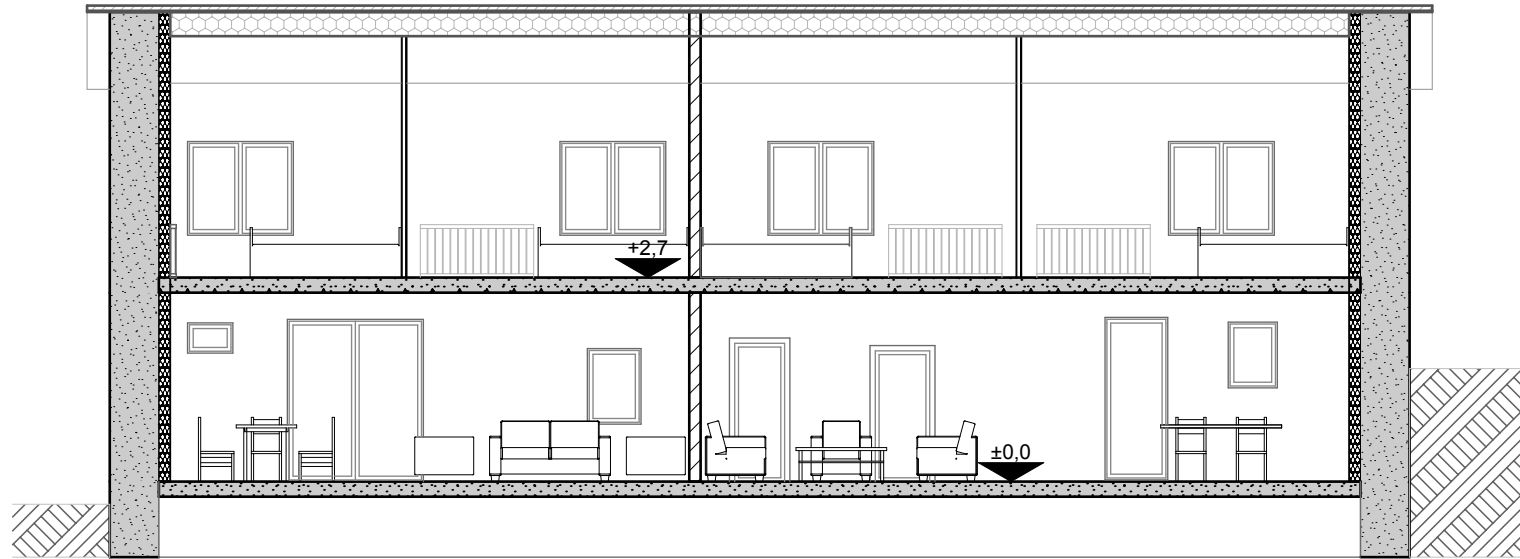


4

Coupes
Projet - 1/100e

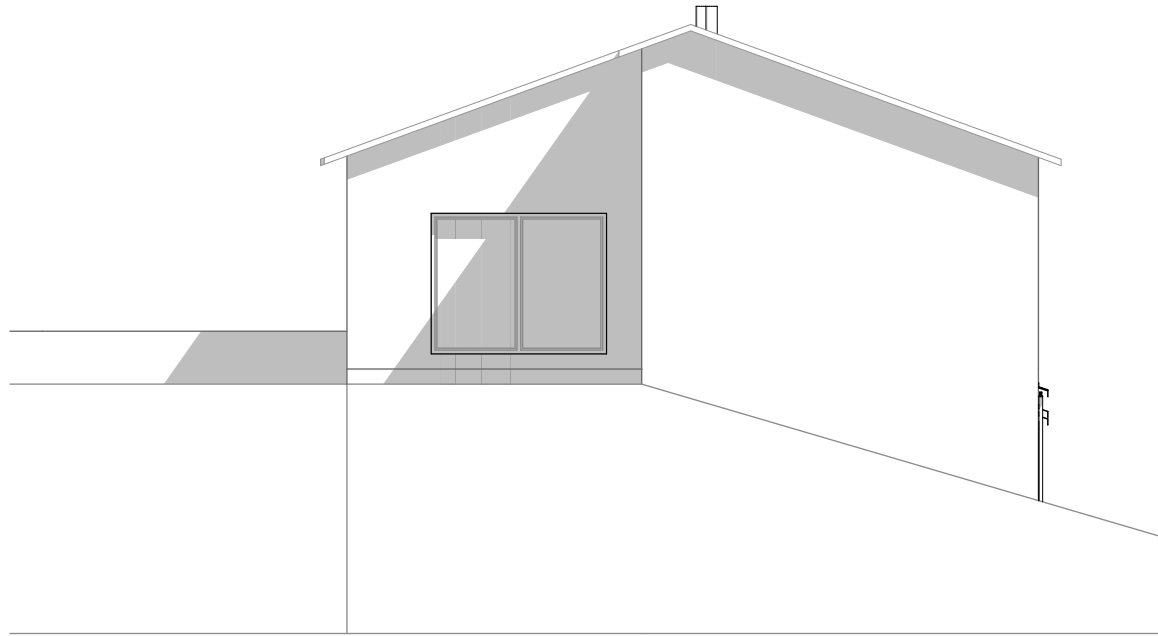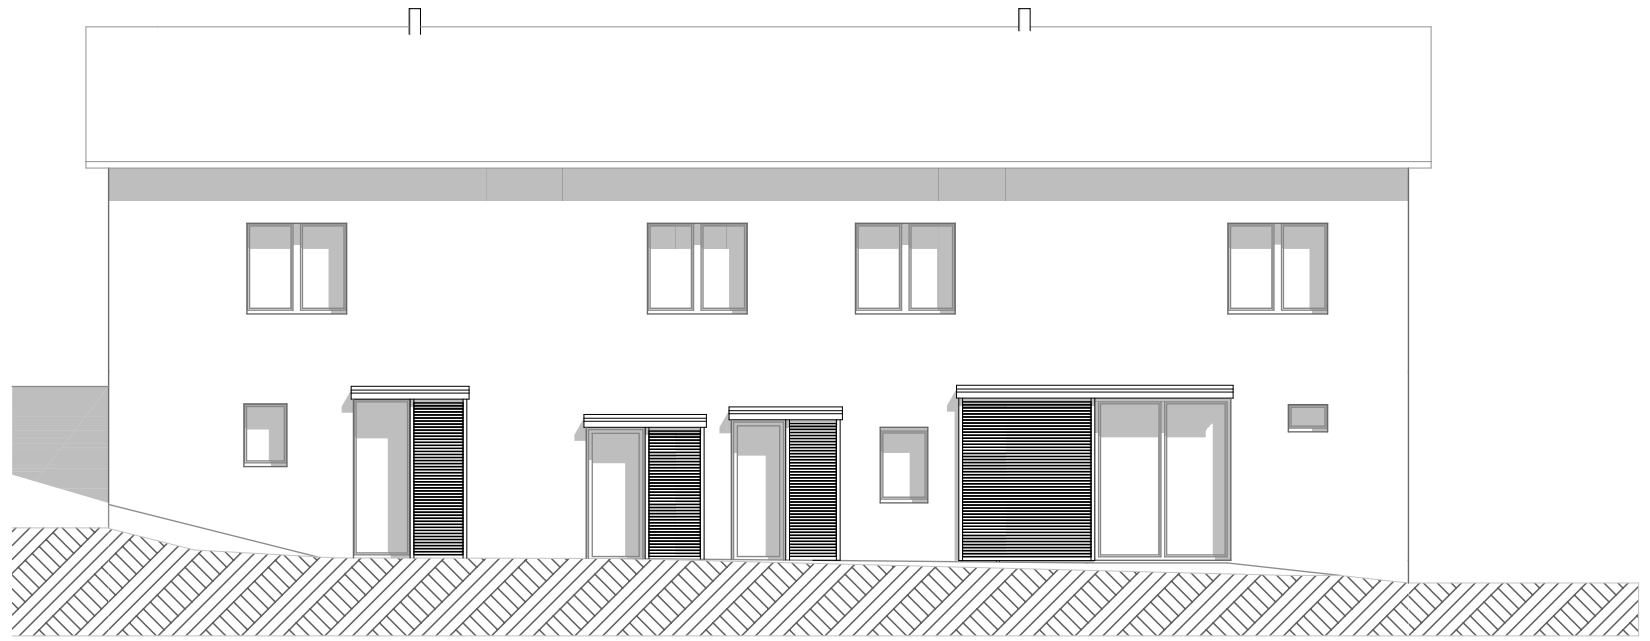

Façades S&O
Projet - 1/100e (pc5)

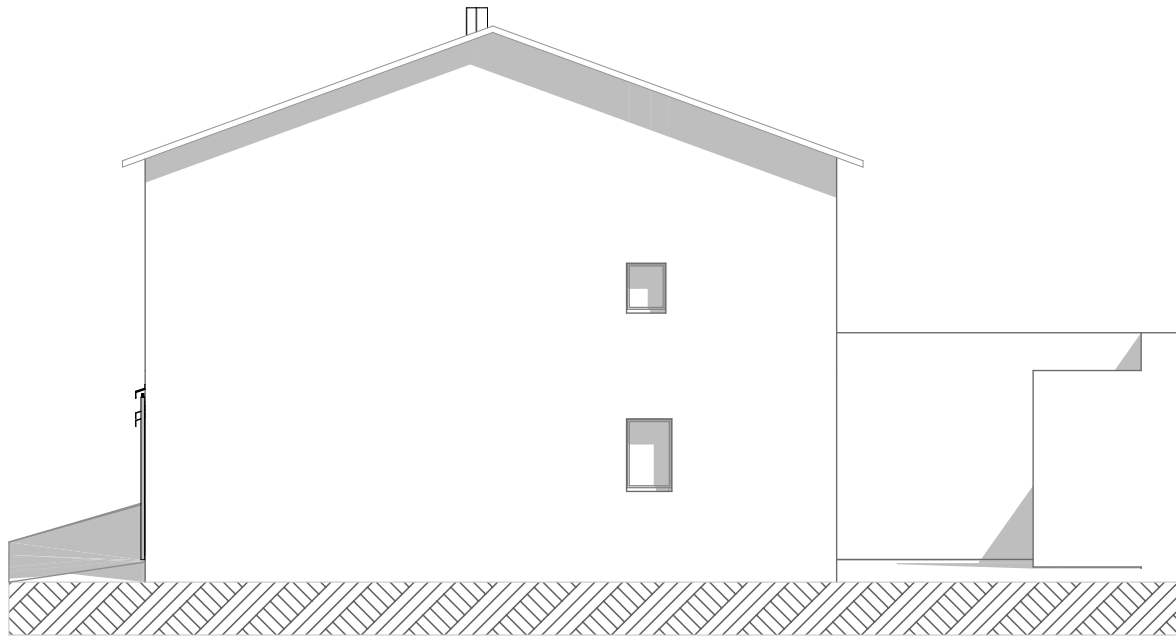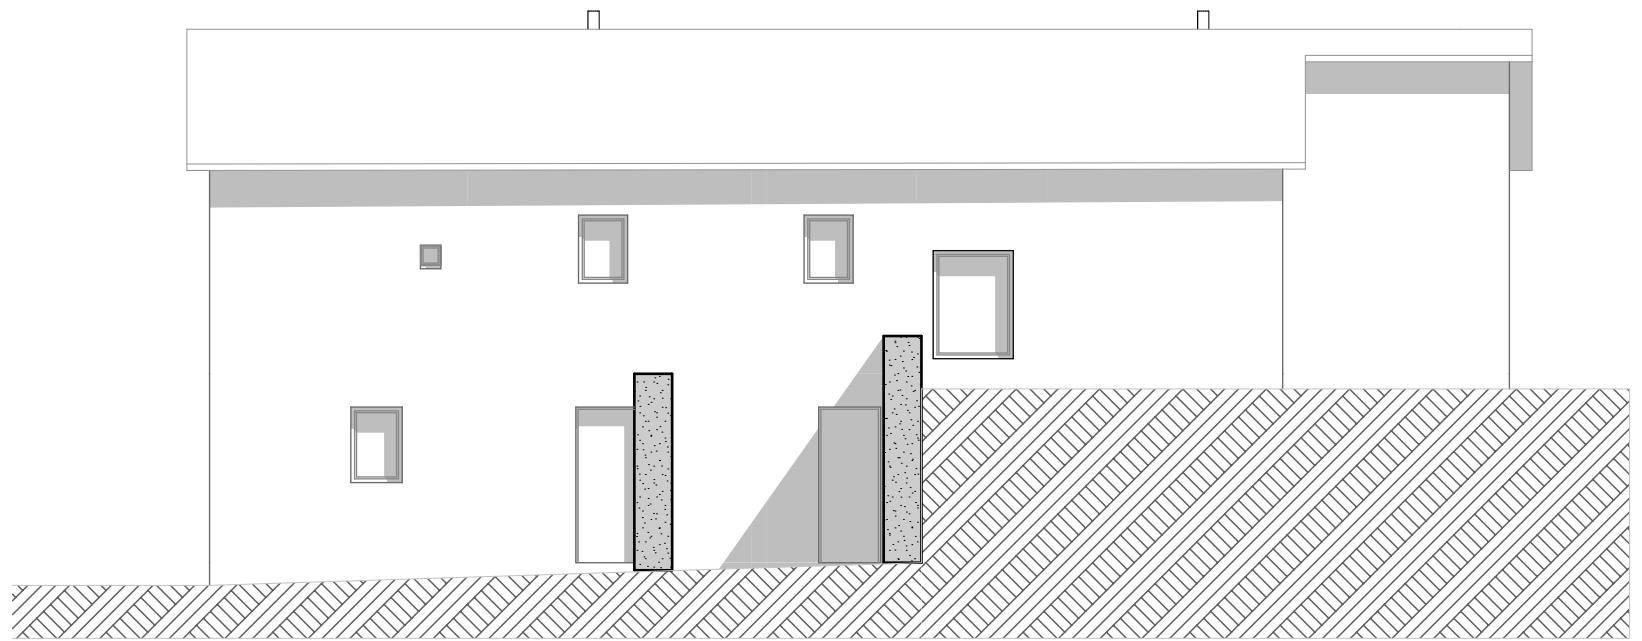

Façades N&E
Projet - 1/100e (pc5)