



plan rdc

plan étage

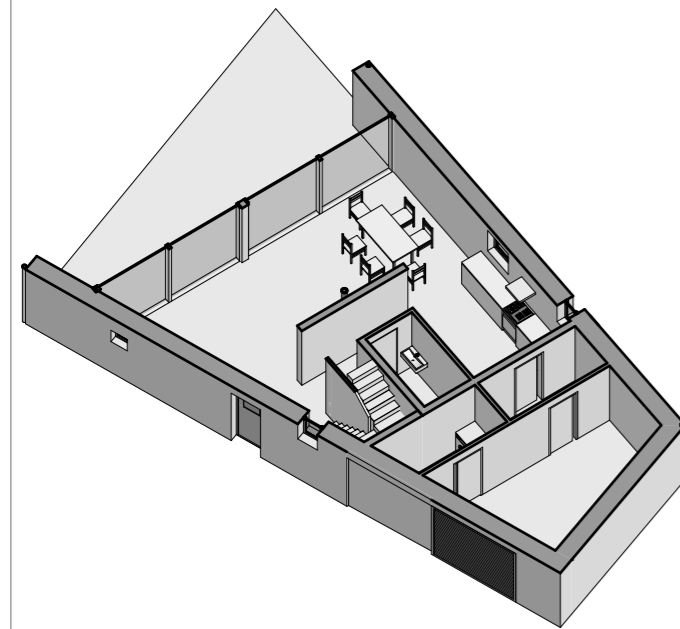


axonométrie rdc

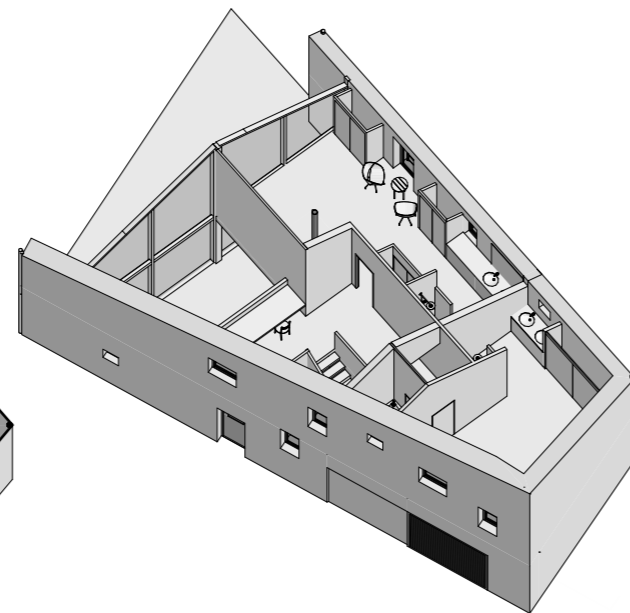

axonométrie étage

Projet de construction d'une maison individuelle RT 2012 "Le Grioule" 07270 Empurany

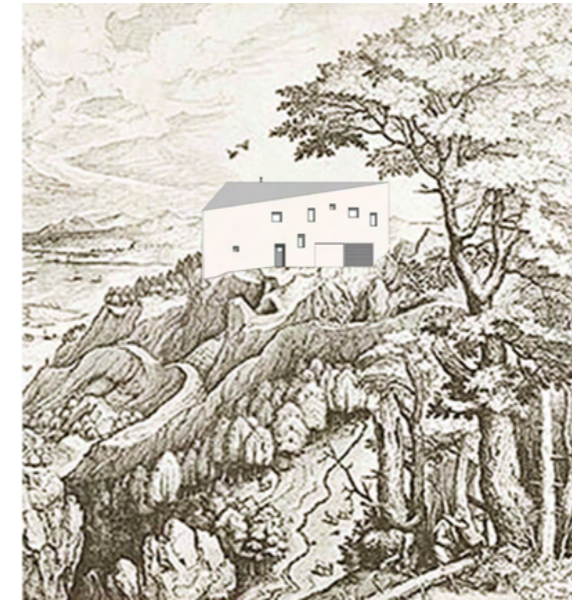

DCE - dossier de consultation des entreprises

Section: C
Parcelles: 2121, 2128
Surface: 2334 m²

MAITRE D'OUVRAGE :

RONALD INTROUT_ARCHITECTE ©
N° général: 71528



MALFAY - 07270 - SAINT PRIX
T/F: 0475291669
E-mail: ronald@2sources.com

12/2014






Projet de construction d'une maison individuelle RT 2012 "Le Grioule" 07270 Empurany		Section: C Parcelles: 2121, 2128 Surface: 2334 m ²
MAITRE D'OUVRAGE :	INSERTION	
RONALD INTHOUT_ARCHITECTE © N° général: 71528 Malfay - 07270 - SAINT PRIX T/F: 0475291669 E-mail: ronald@2sources.com	PCMI6	
		12/2014


PCMI6
PCMI7

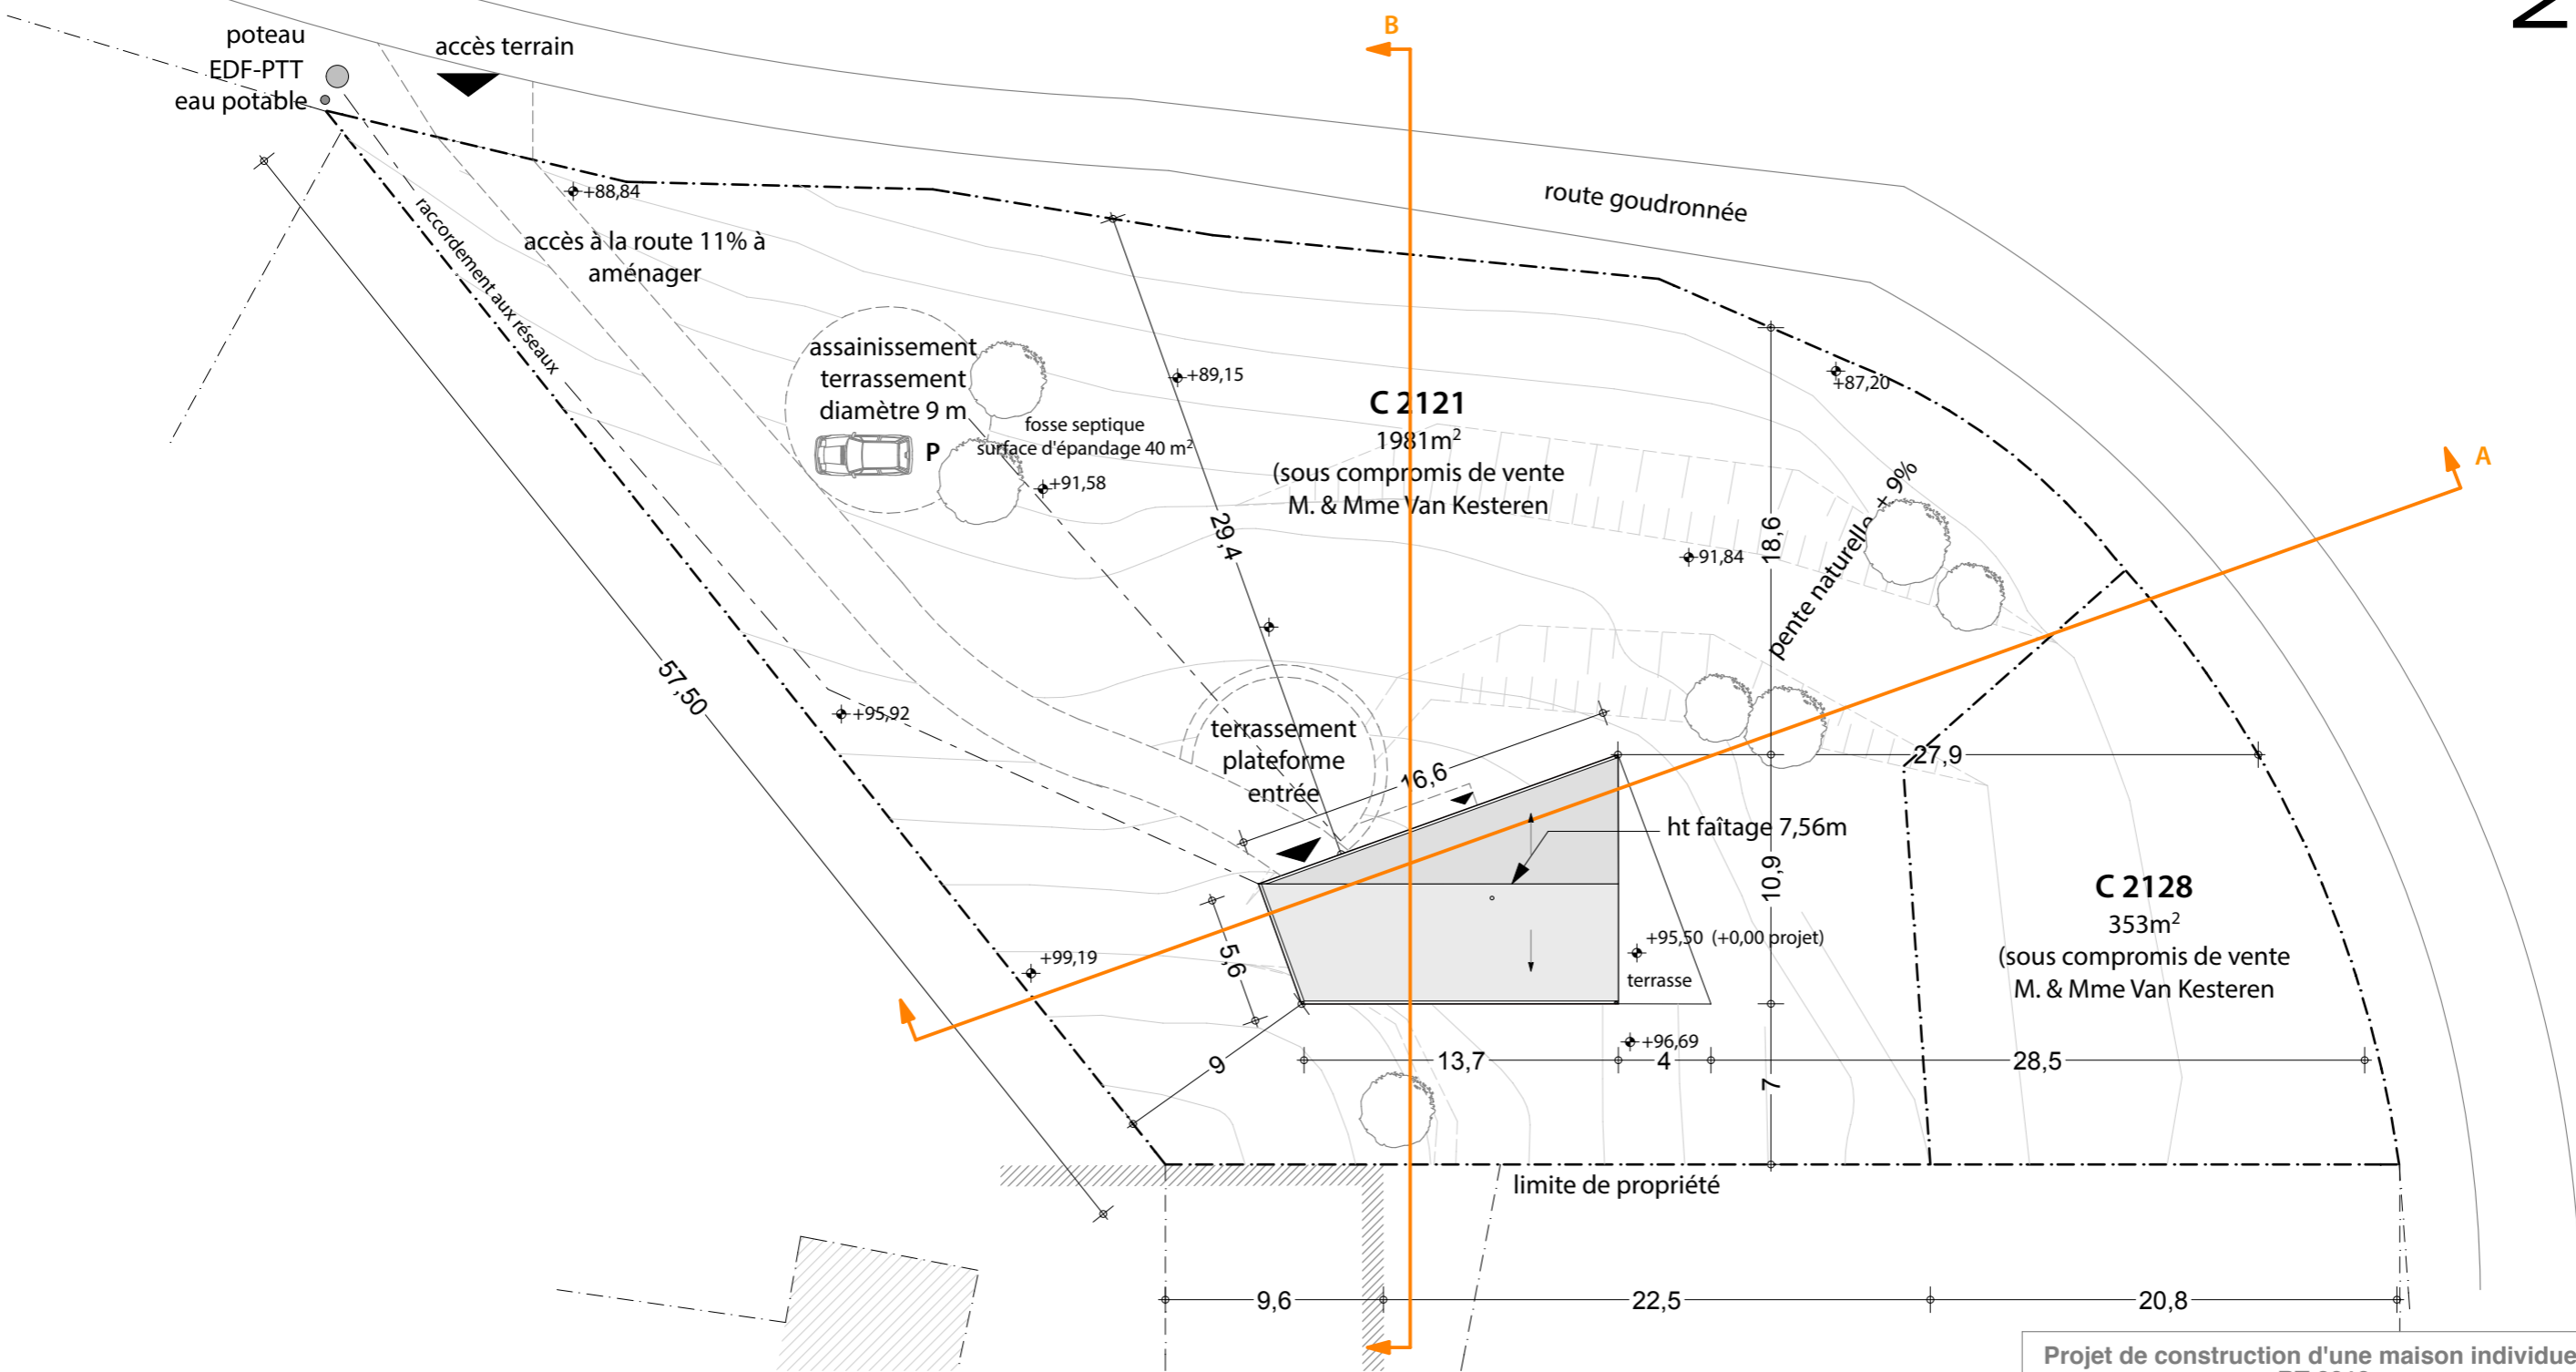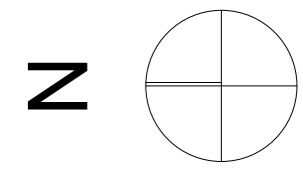


Projet de construction d'une maison individuelle RT 2012 "Le Grioule" 07270 Empurany		Section: C Parcelles: 2121, 2128 Surface: 2334 m ²
MAITRE D'OUVRAGE :	plan de masse	
RONALD INTHOUT_ARCHITECTE © N° général: 71528	<h1>PCMI2</h1>	1/300
MALFAY - 07270 - SAINT PRIX T/F: 0475291669 E-mail: ronald@2sources.com		12/2014

PLANS

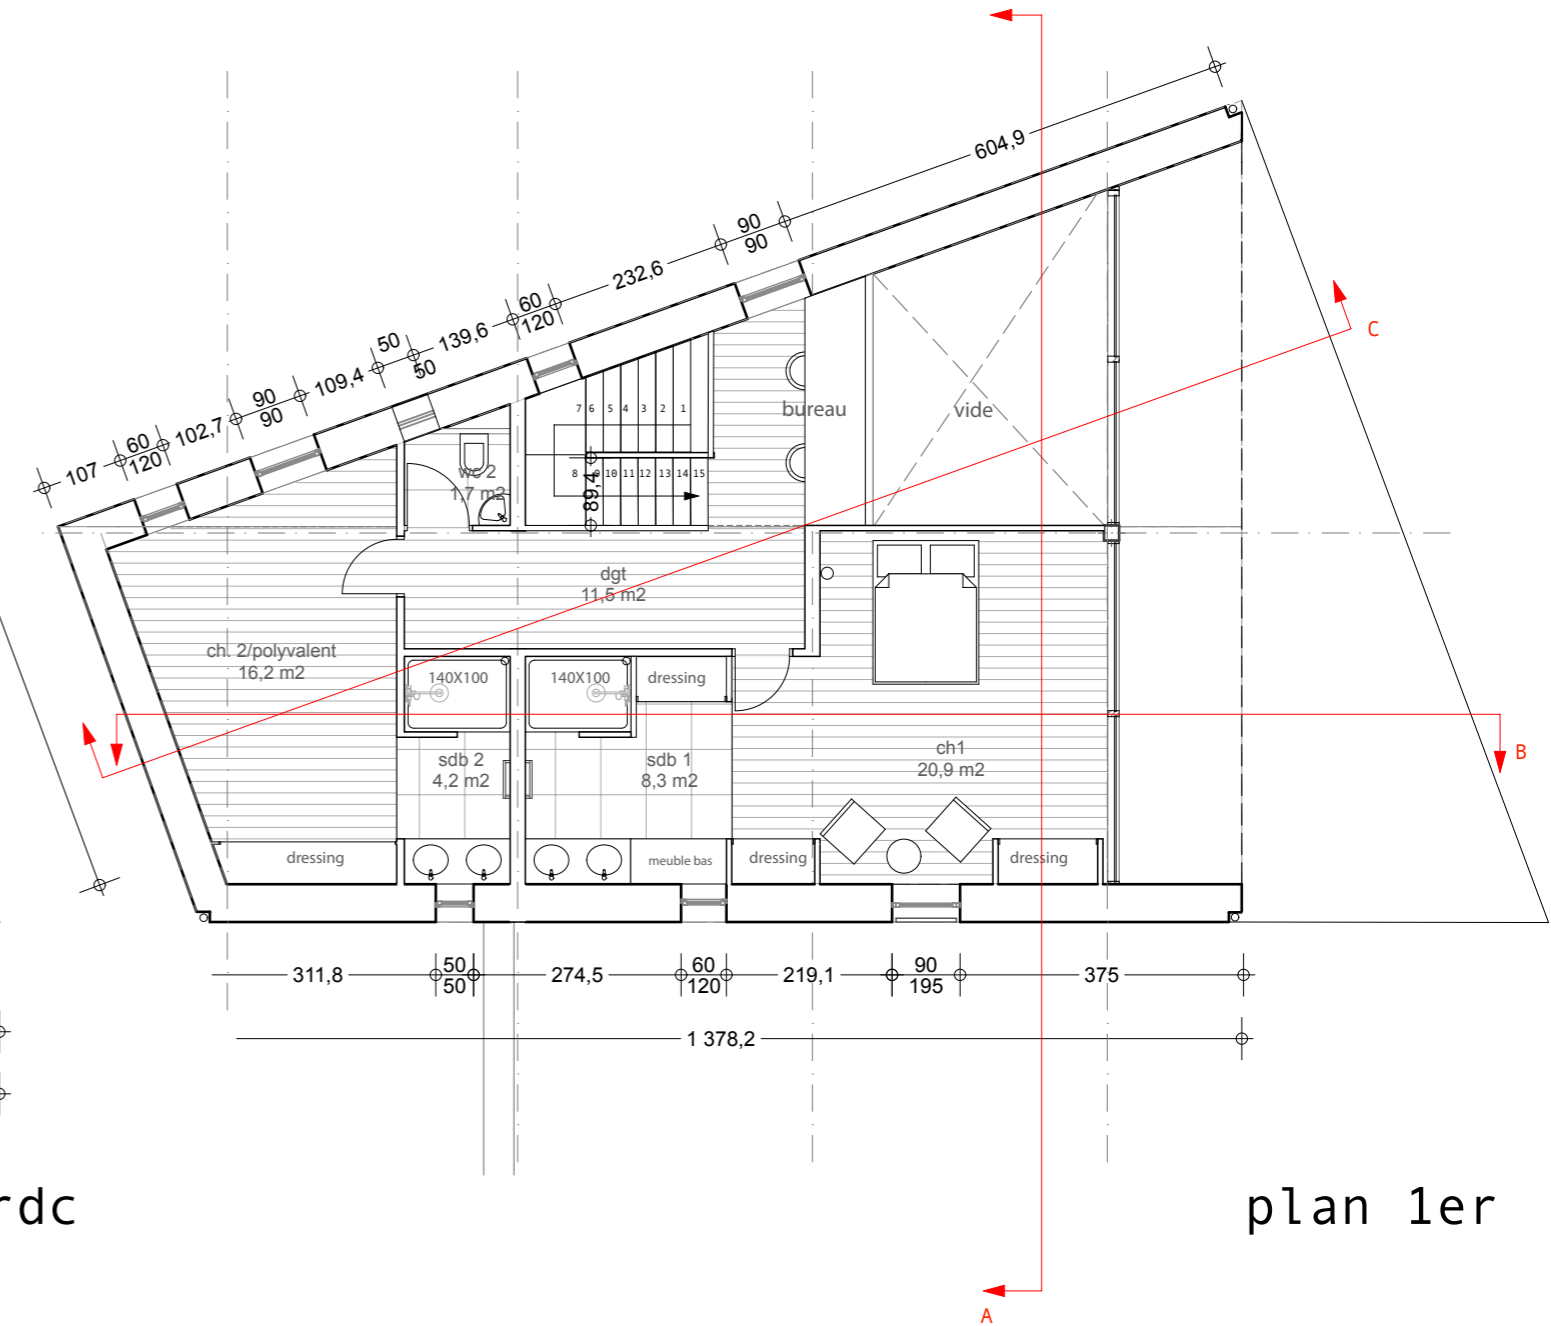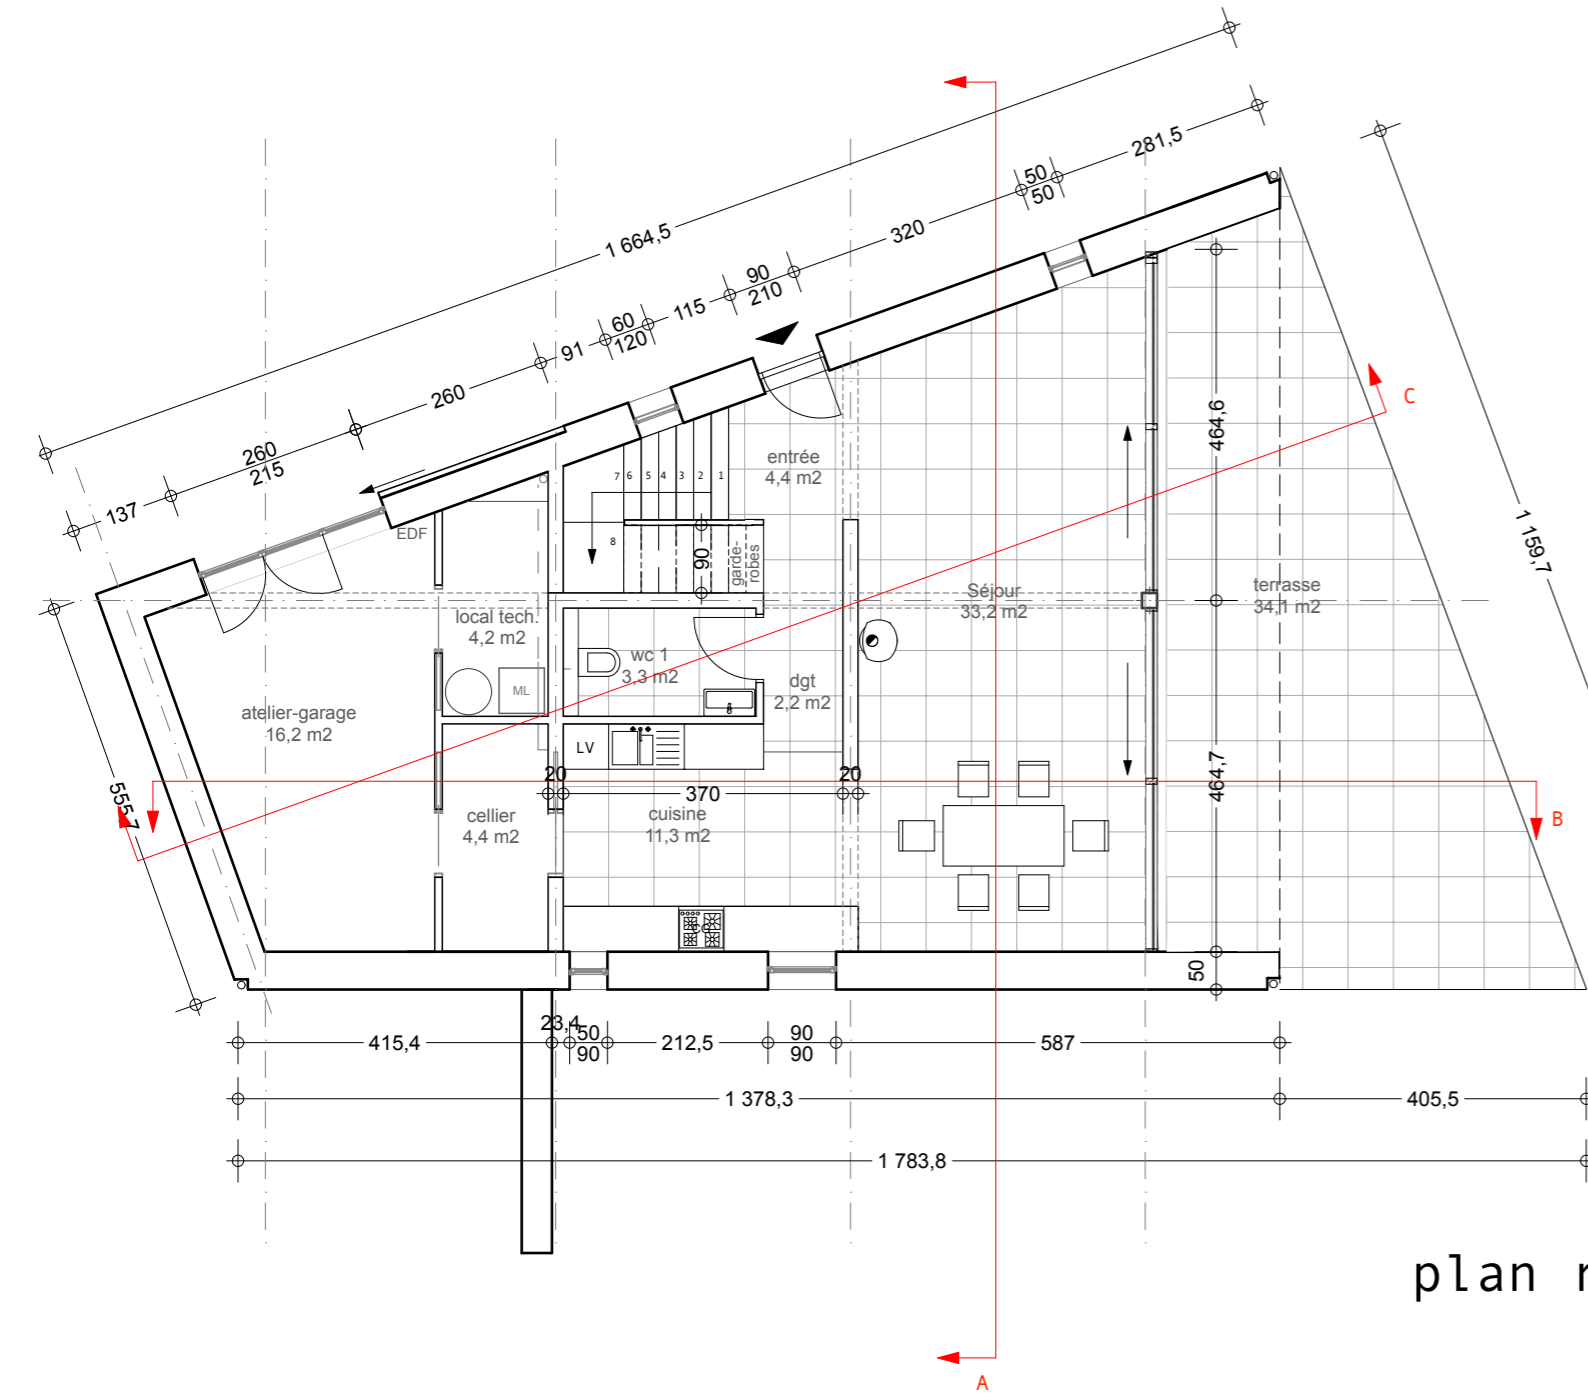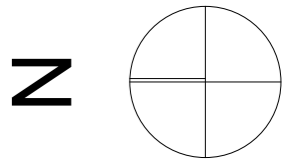


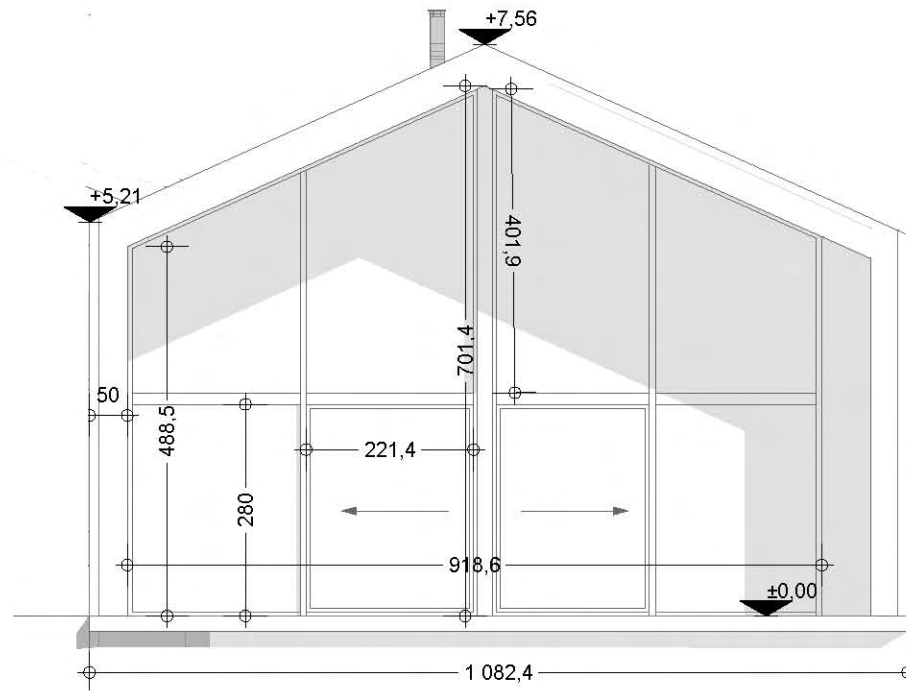


façade sud

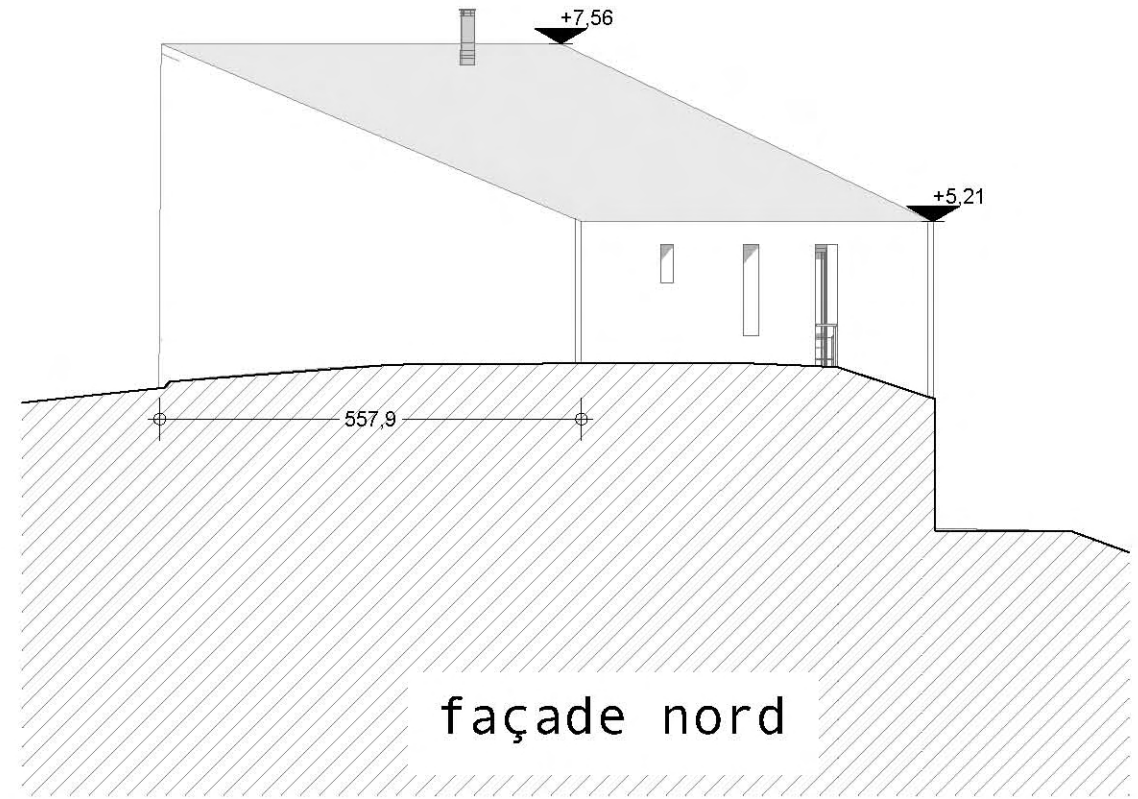

façade nord

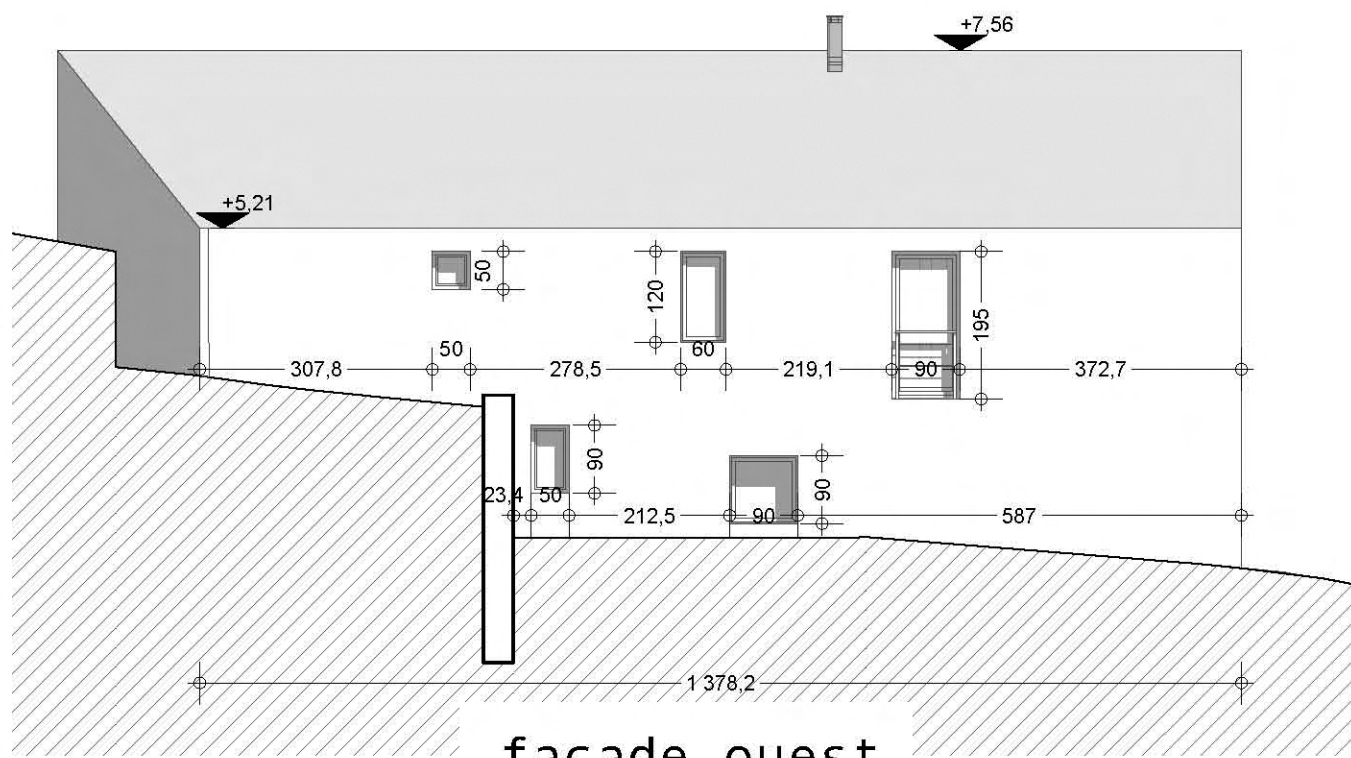

façade ouest

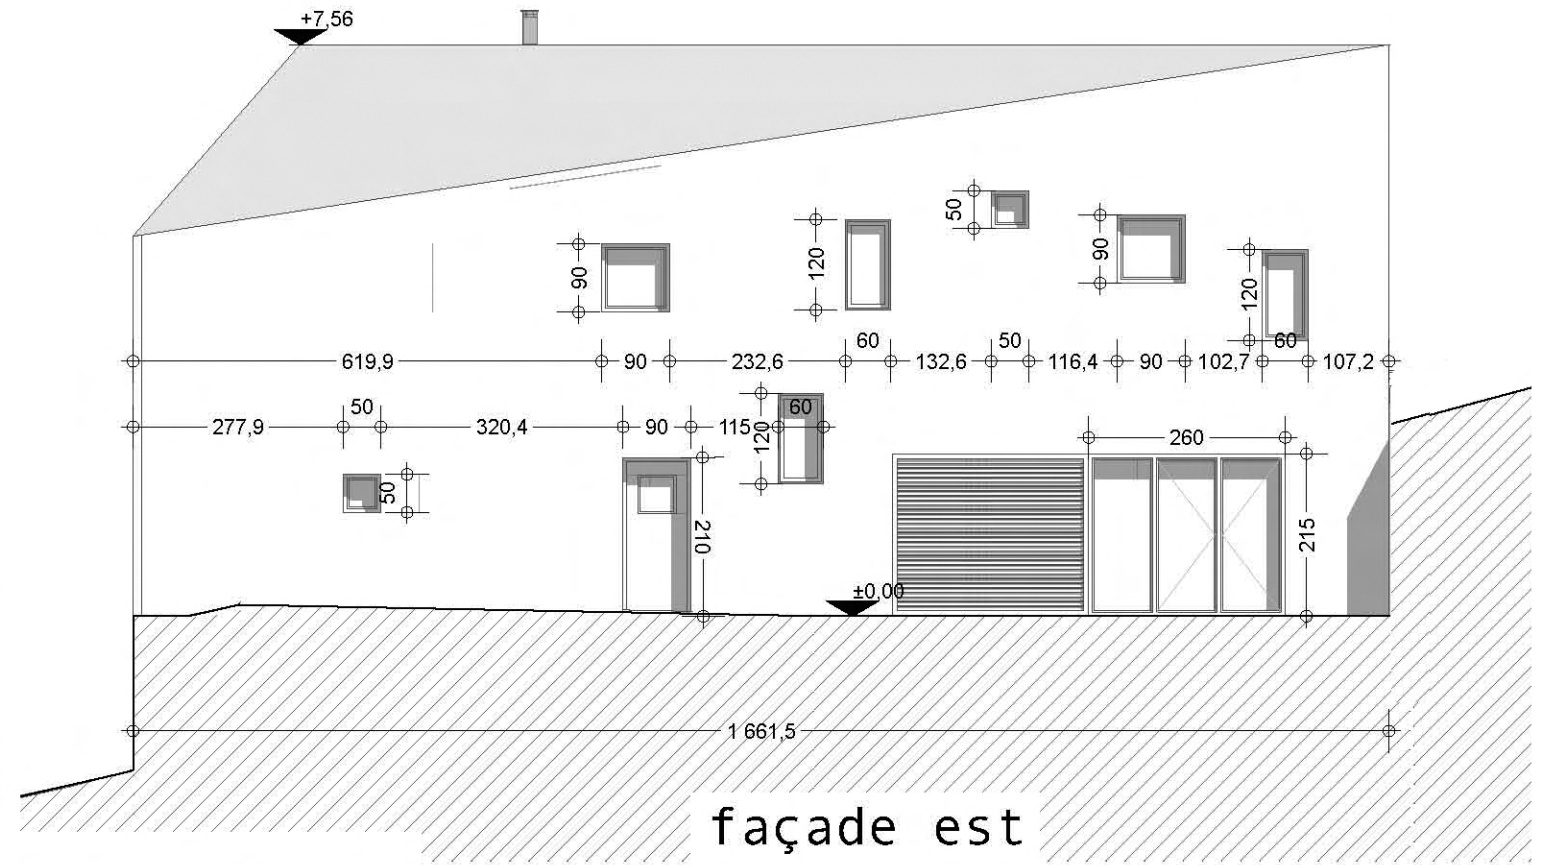


façade est


FACADES

Ech : 1/100


COUPES

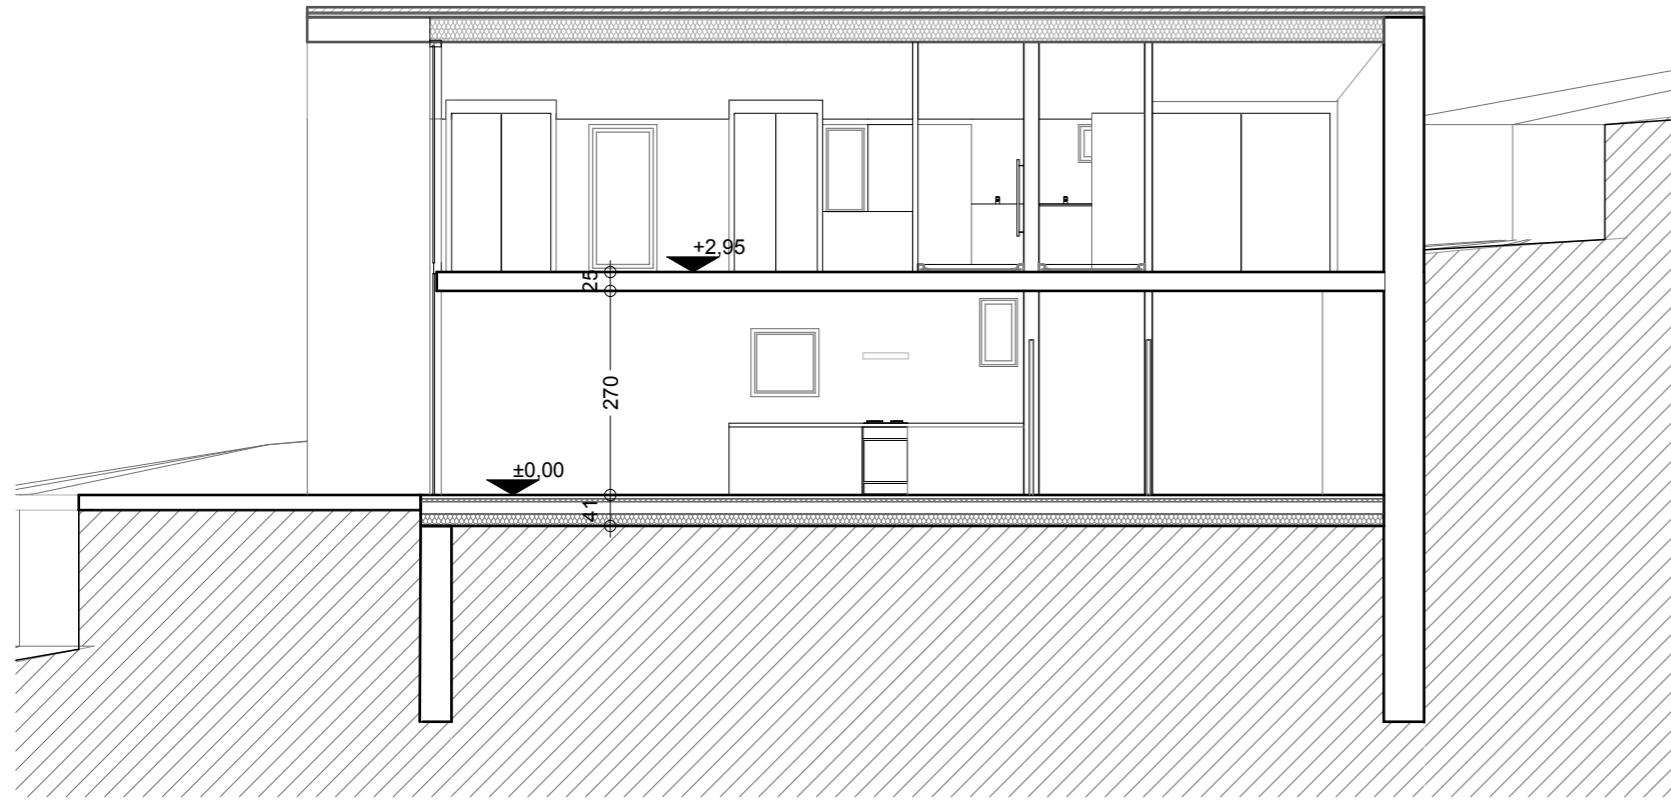

COUPE B

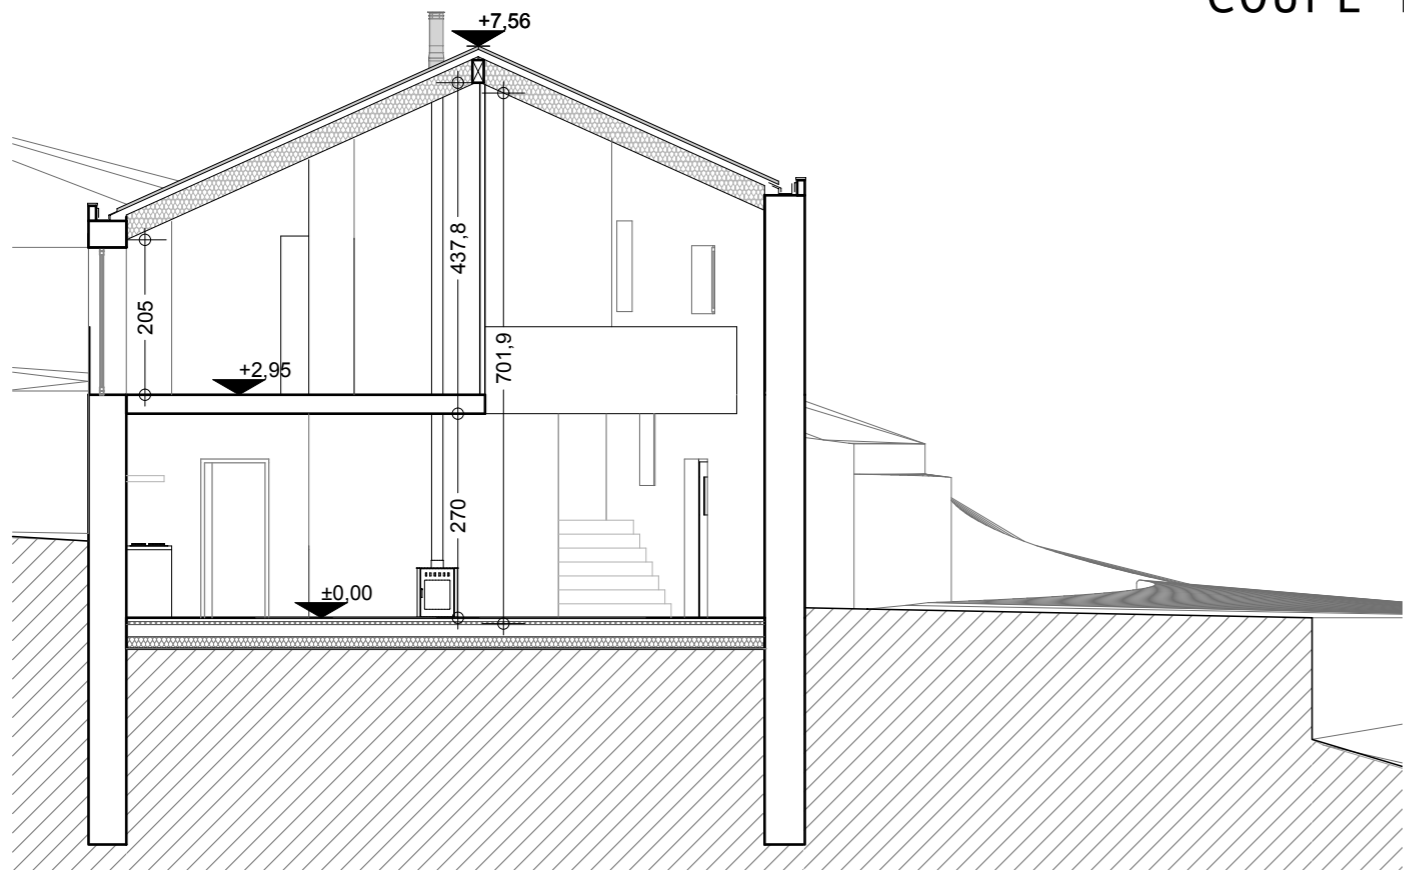


COUPE A

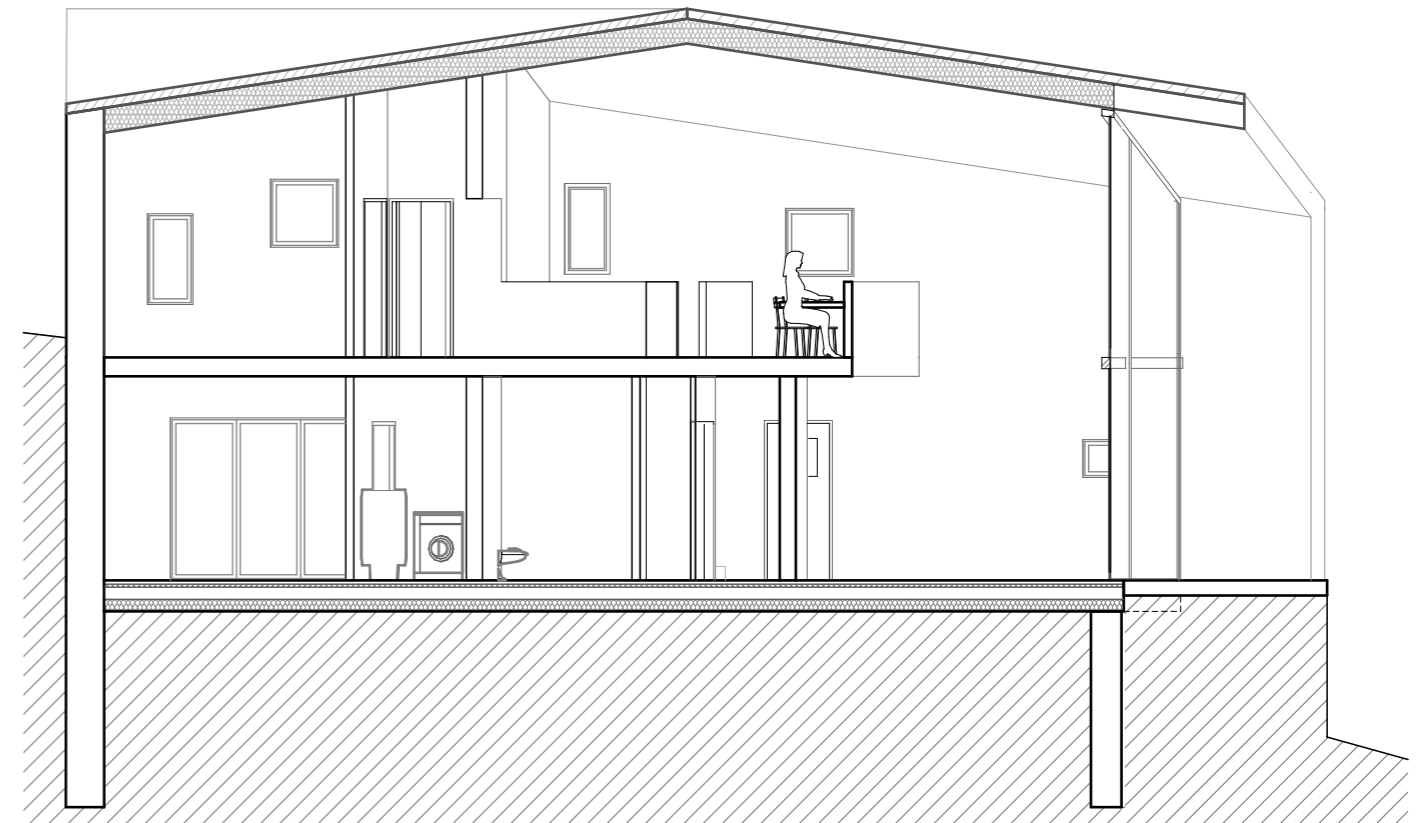


COUPE C

Ech : 1/100

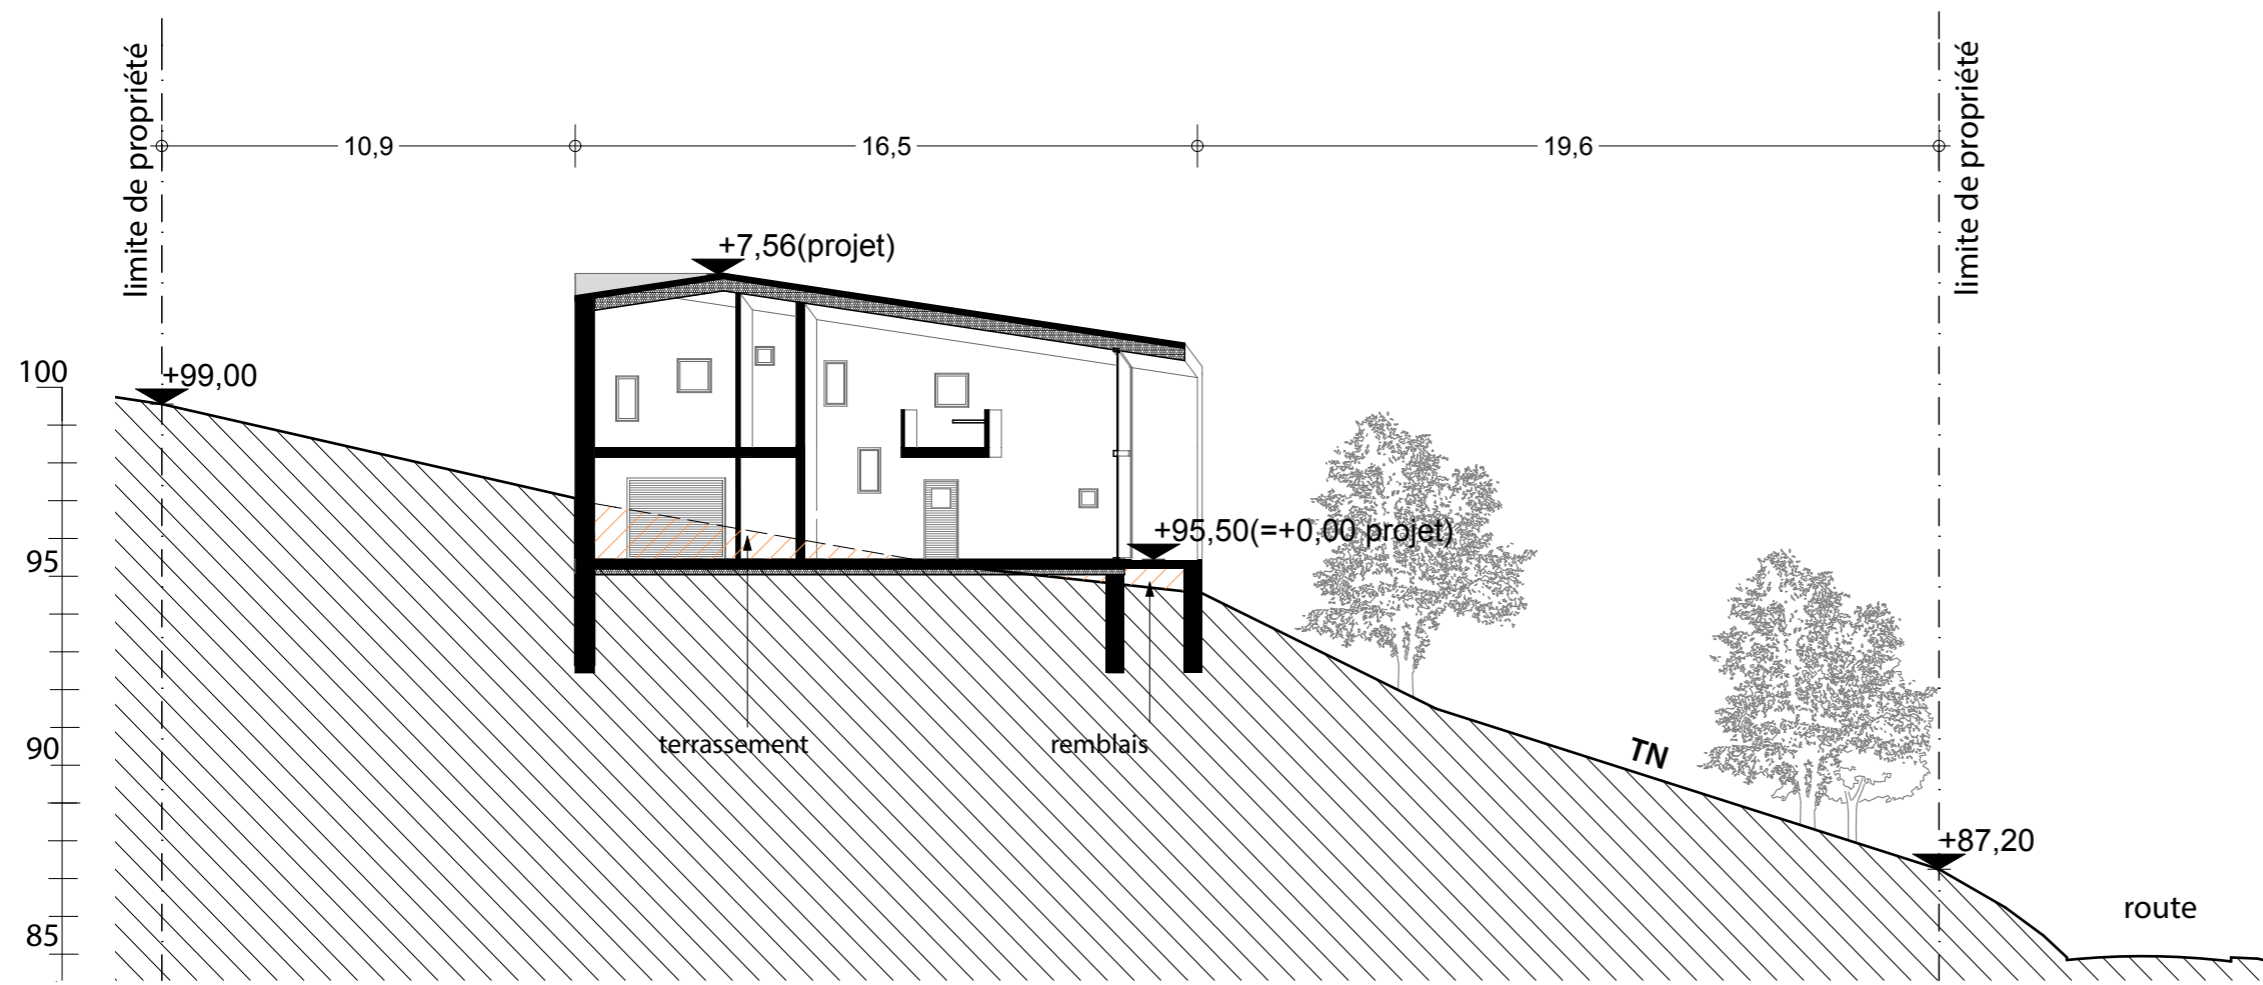


coupe A

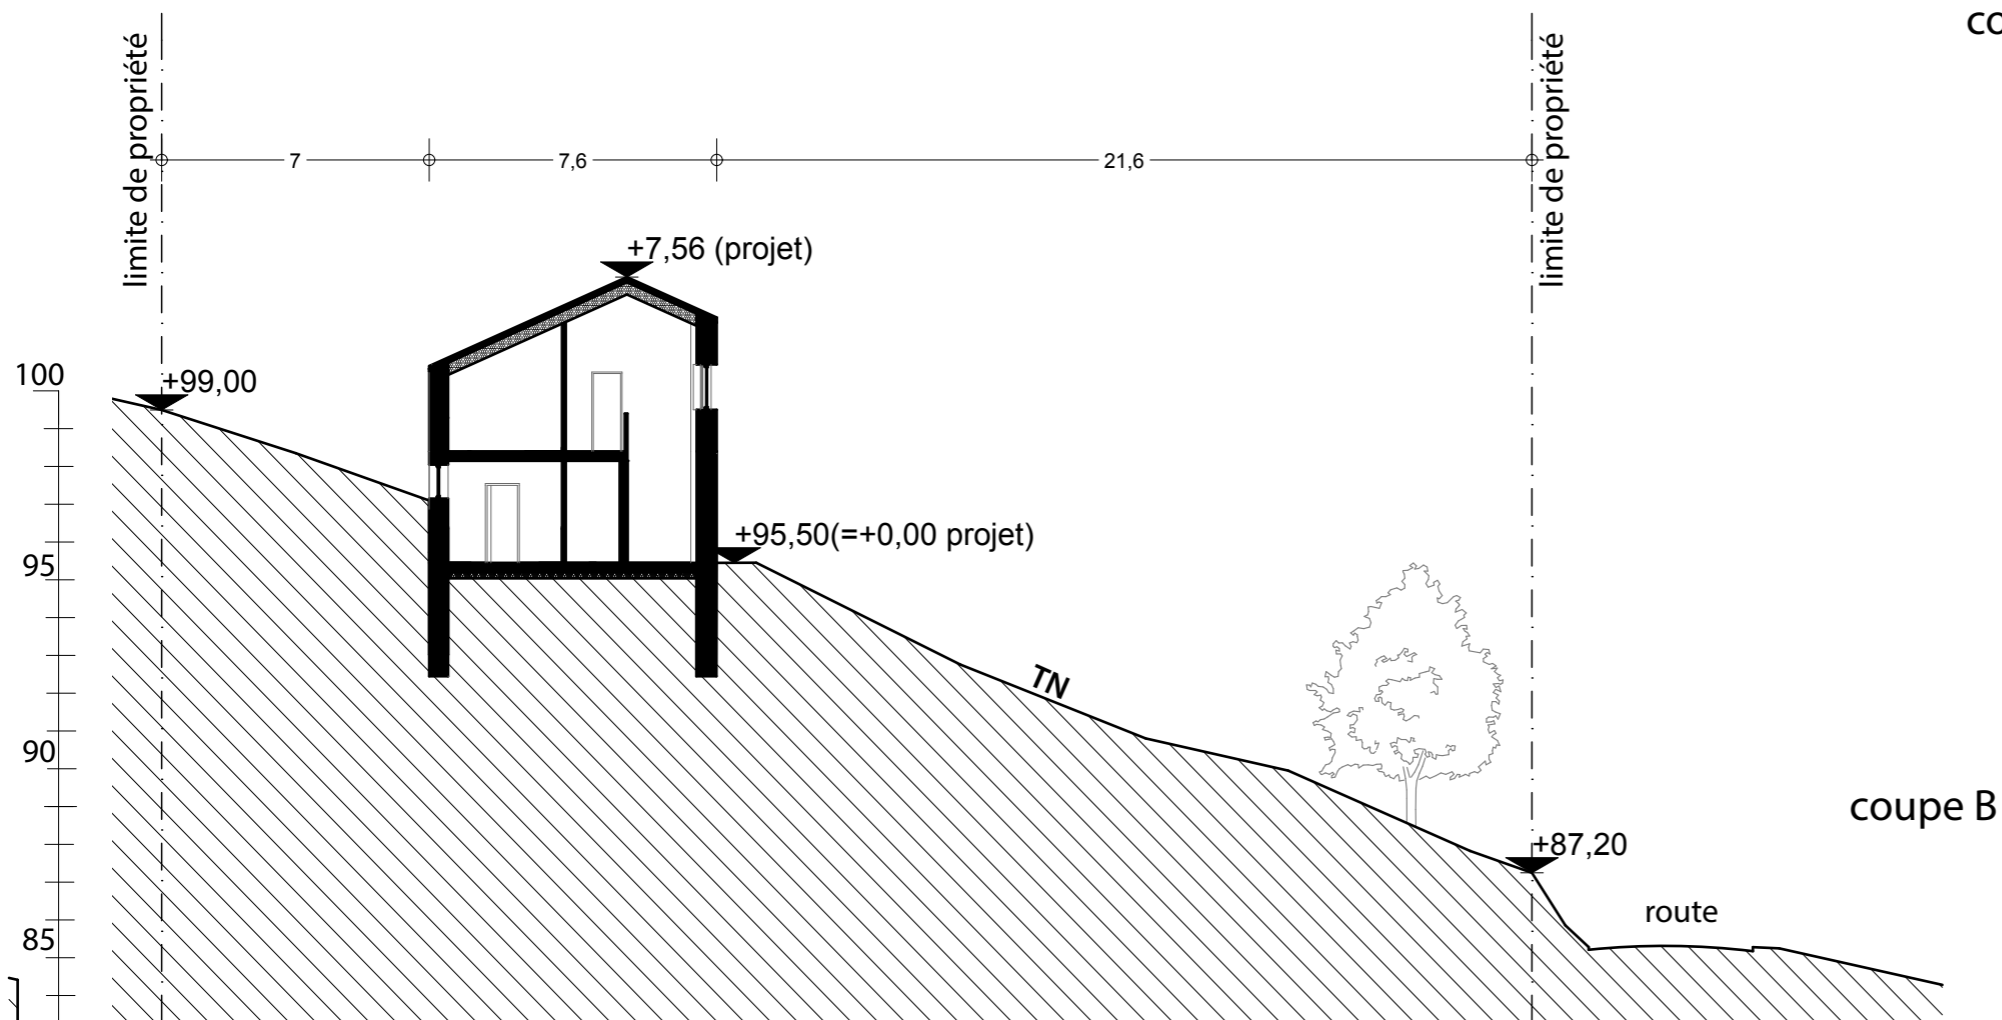


coupe B

Projet de construction d'une maison individuelle RT 2012 "Le Grioule" 07270 Empurany		Section: C Parcelles: 2121, 2128 Surface: 2334 m ²
MAITRE D'OUVRAGE :	COUPES SUR TERRAIN	
RONALD INTHOUT_ARCHITECTE © N° général: 71528	PCMI3	1/200
MALFAY - 07270 - SAINT PRIX T/F: 0475291669 E-mail: ronald@2sources.com		12/2014

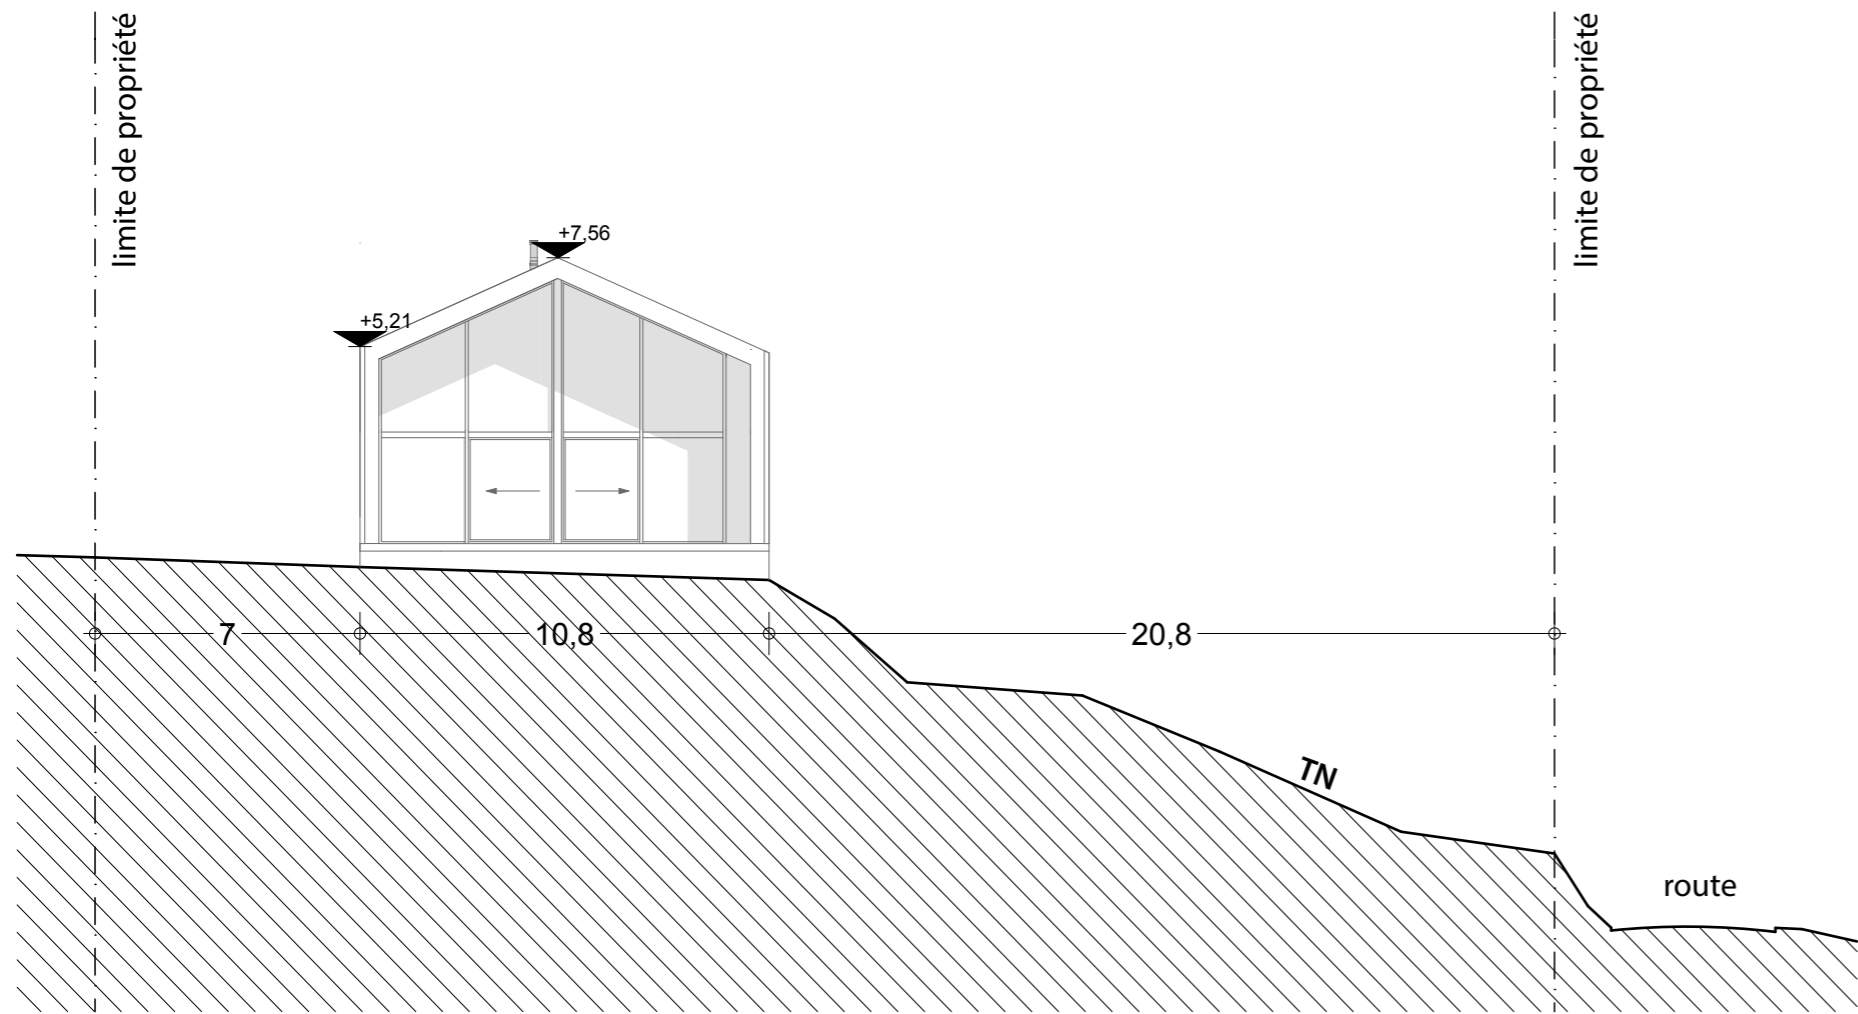


façade sud

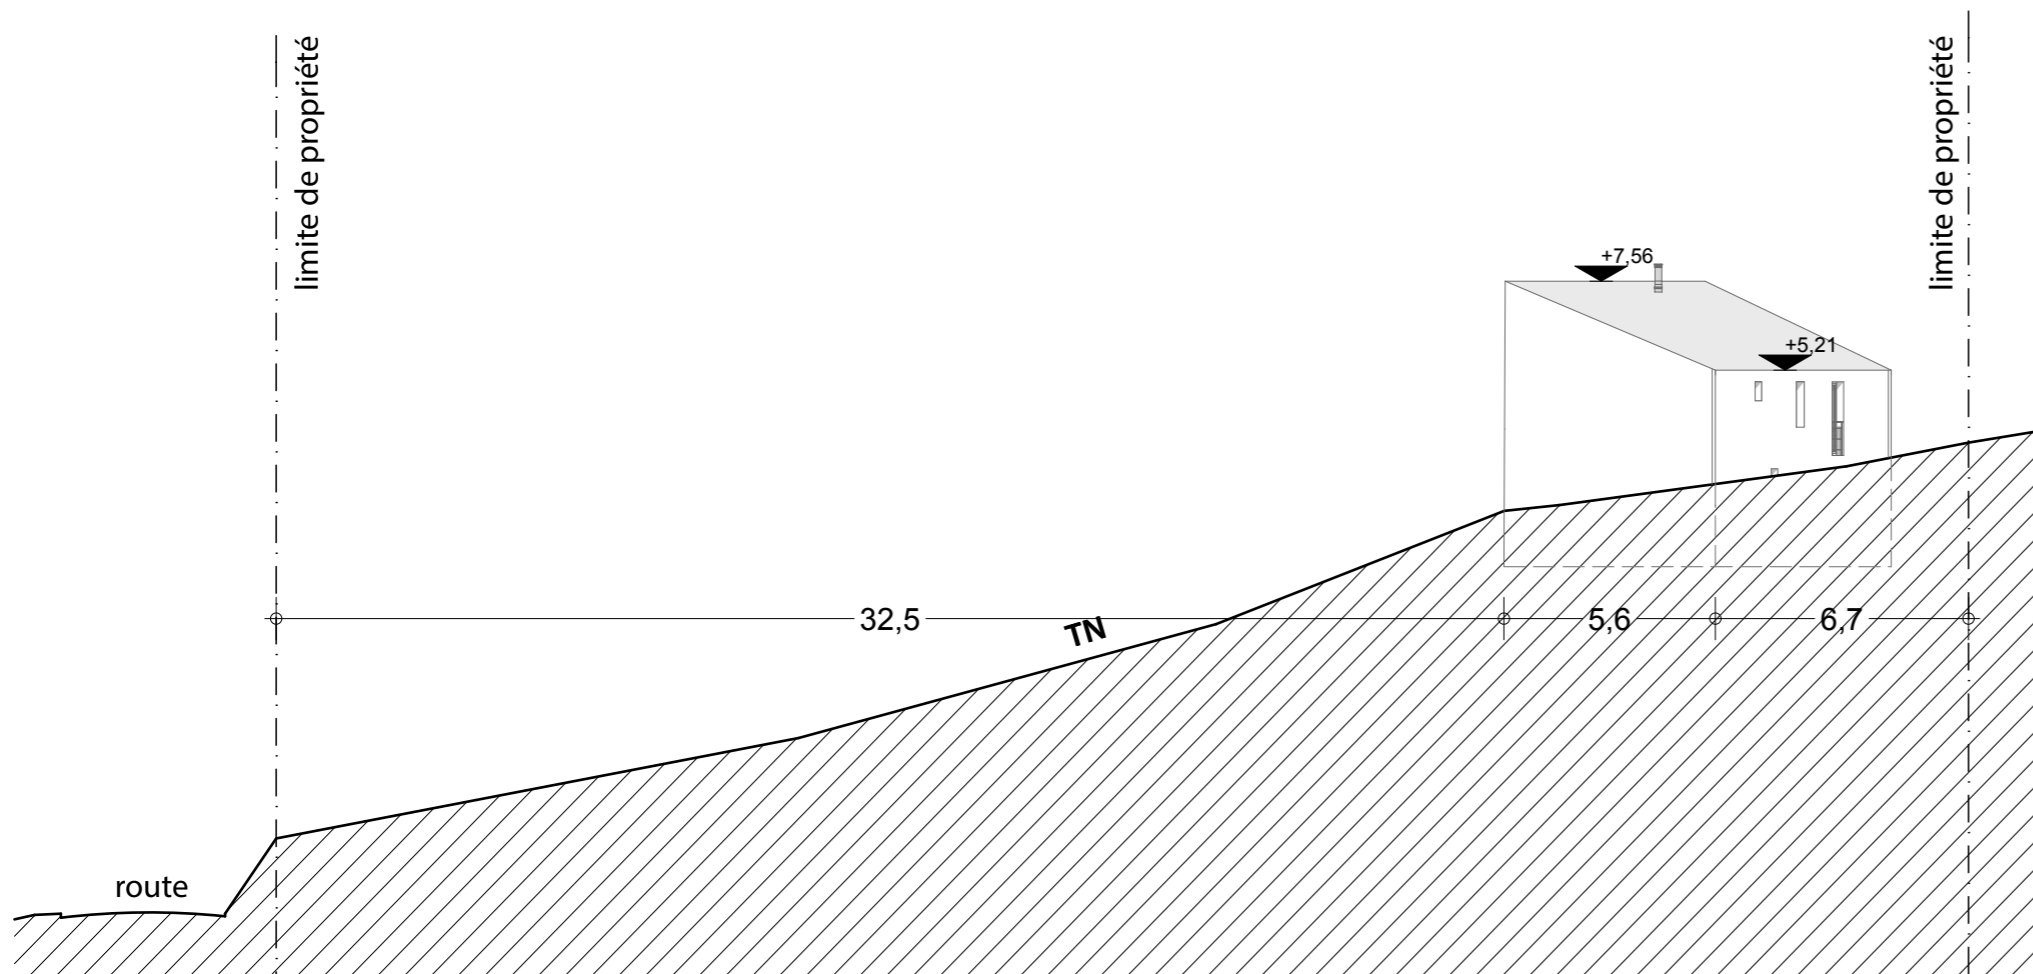


façade nord

Projet de construction d'une maison individuelle RT 2012 "Le Grioule" 07270 Empurany		Section: C Parcelles: 2121, 2128 Surface: 2334 m ²
MAITRE D'OUVRAGE :	façades	
RONALD INTHOUT_ARCHITECTE © N° général: 71528	PCMI5	1/200
MALFAY - 07270 - SAINT PRIX T/F: 0475291669 E-mail: ronald@2sources.com		12/2014


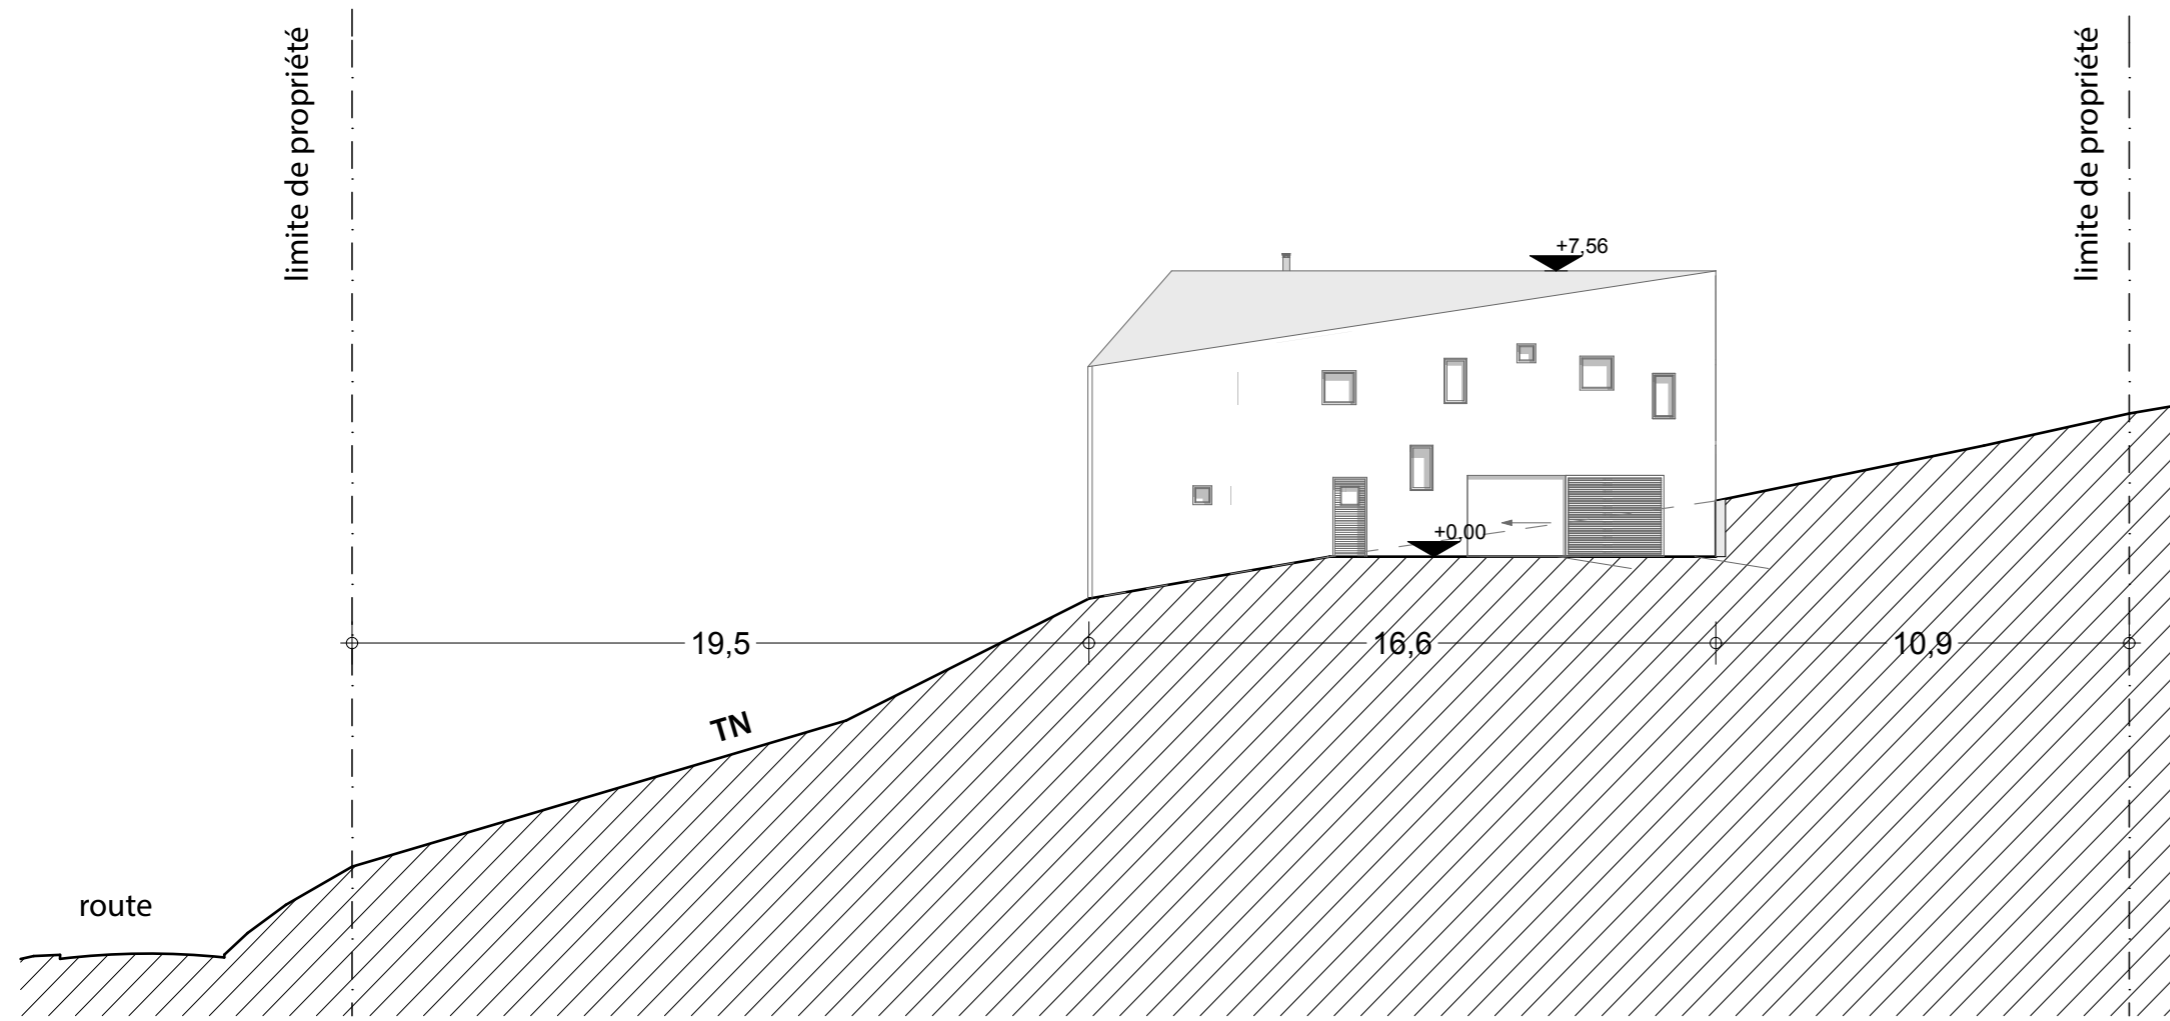


façade est

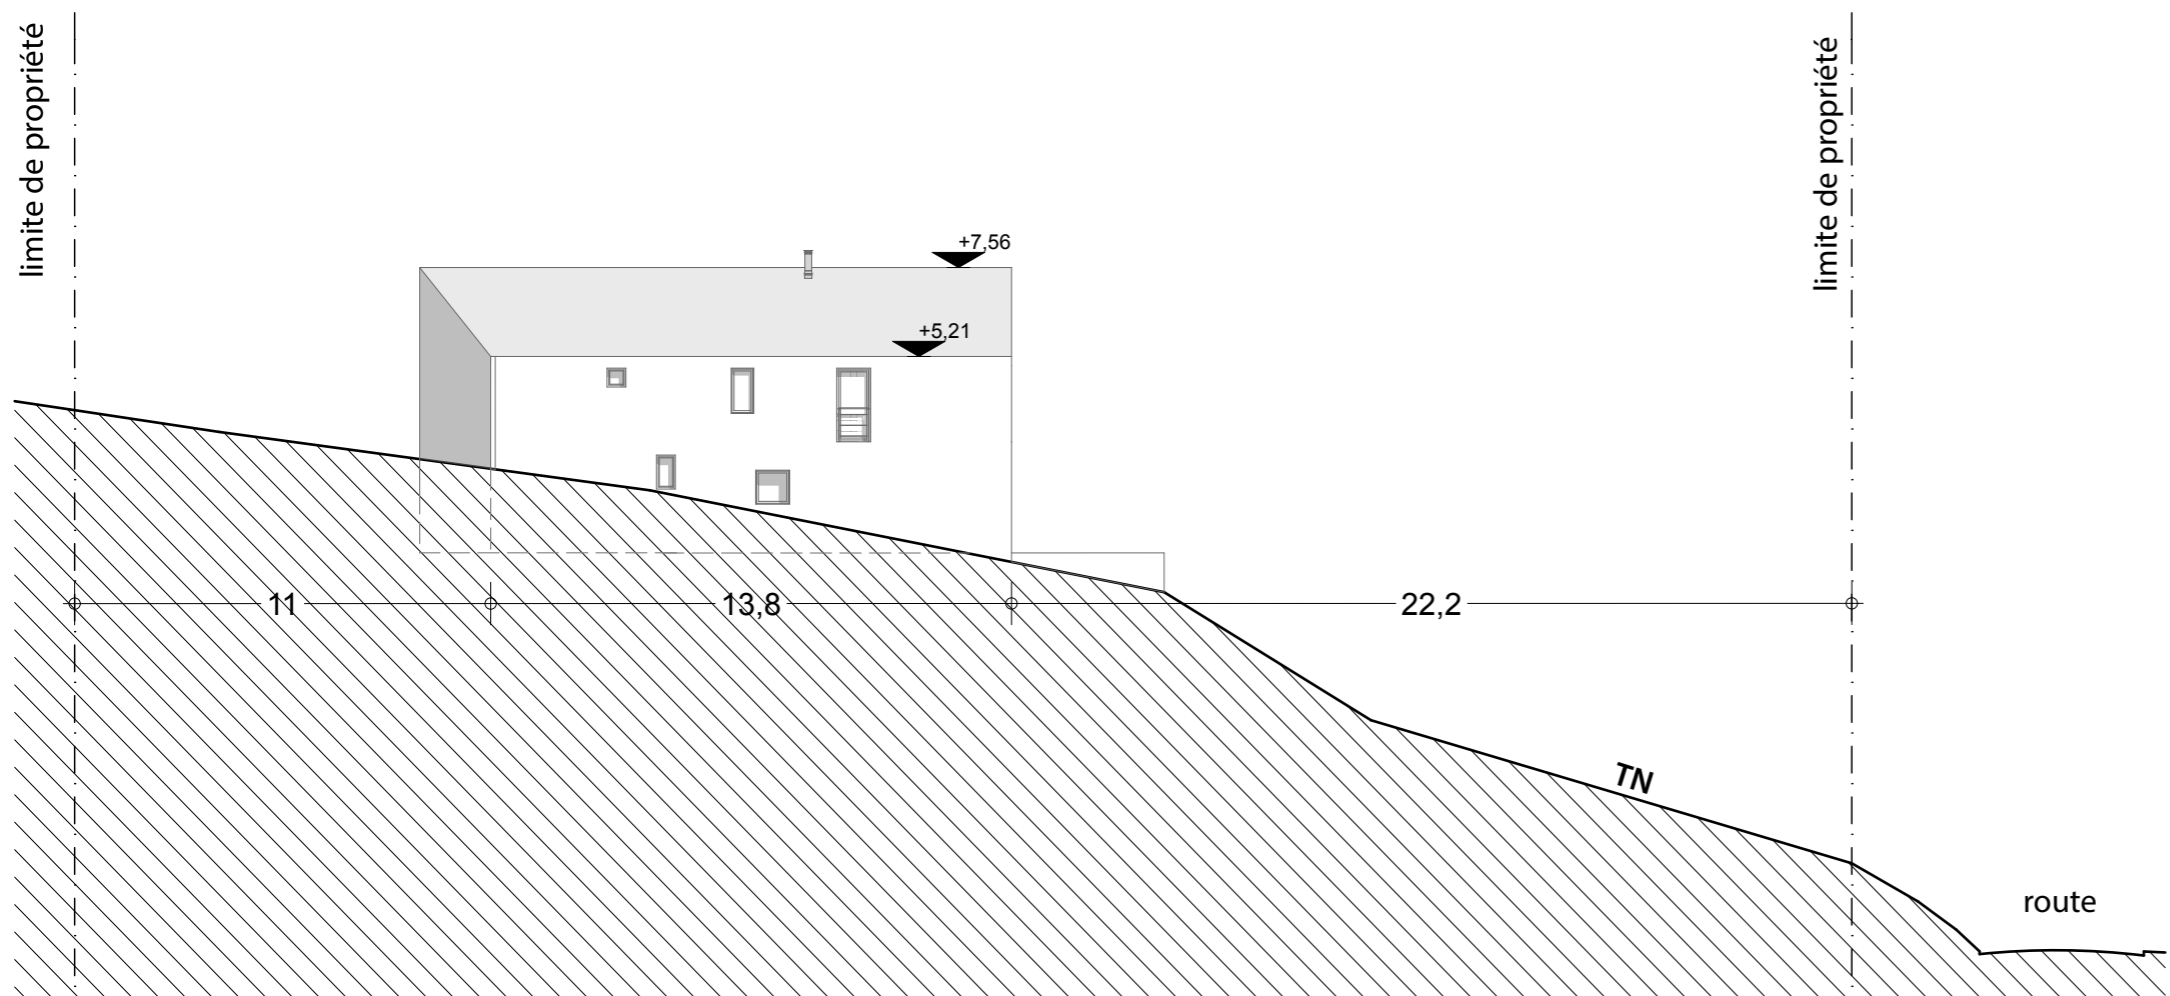

façade ouest

Projet de construction d'une maison individuelle RT 2012 "Le Grioule" 07270 Empurany		Section: C Parcelles: 2121, 2128 Surface: 2334 m ²
MAITRE D'OUVRAGE :	façades	
RONALD INTHOUT_ARCHITECTE © N° général: 71528	PCMI5	1/200
MALFAY - 07270 - SAINT PRIX T/F: 0475291669 E-mail: ronald@2sources.com		12/2014

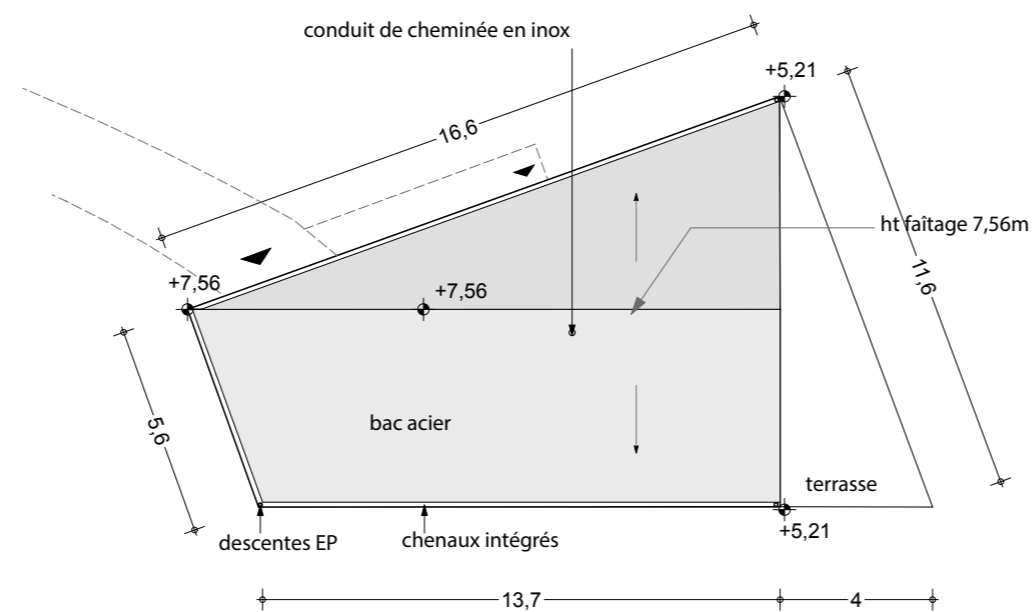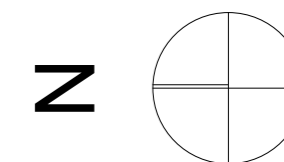

Projet de construction d'une maison individuelle RT 2012 "Le Grioule" 07270 Empurany		Section: C Parcelles: 2121, 2128 Surface: 2334 m ²
MAITRE D'OUVRAGE :	plan toiture	
RONALD INTHOUT_ARCHITECTE © N° général: 71528 MALFAY - 07270 - SAINT PRIX T/F: 0475291669 E-mail: ronald@2sources.com	PCMI5	1/200 12/2014

VUES INTERIEURES



VUES INTERIEURES

