


PROJET


ETAT DES LIEUX

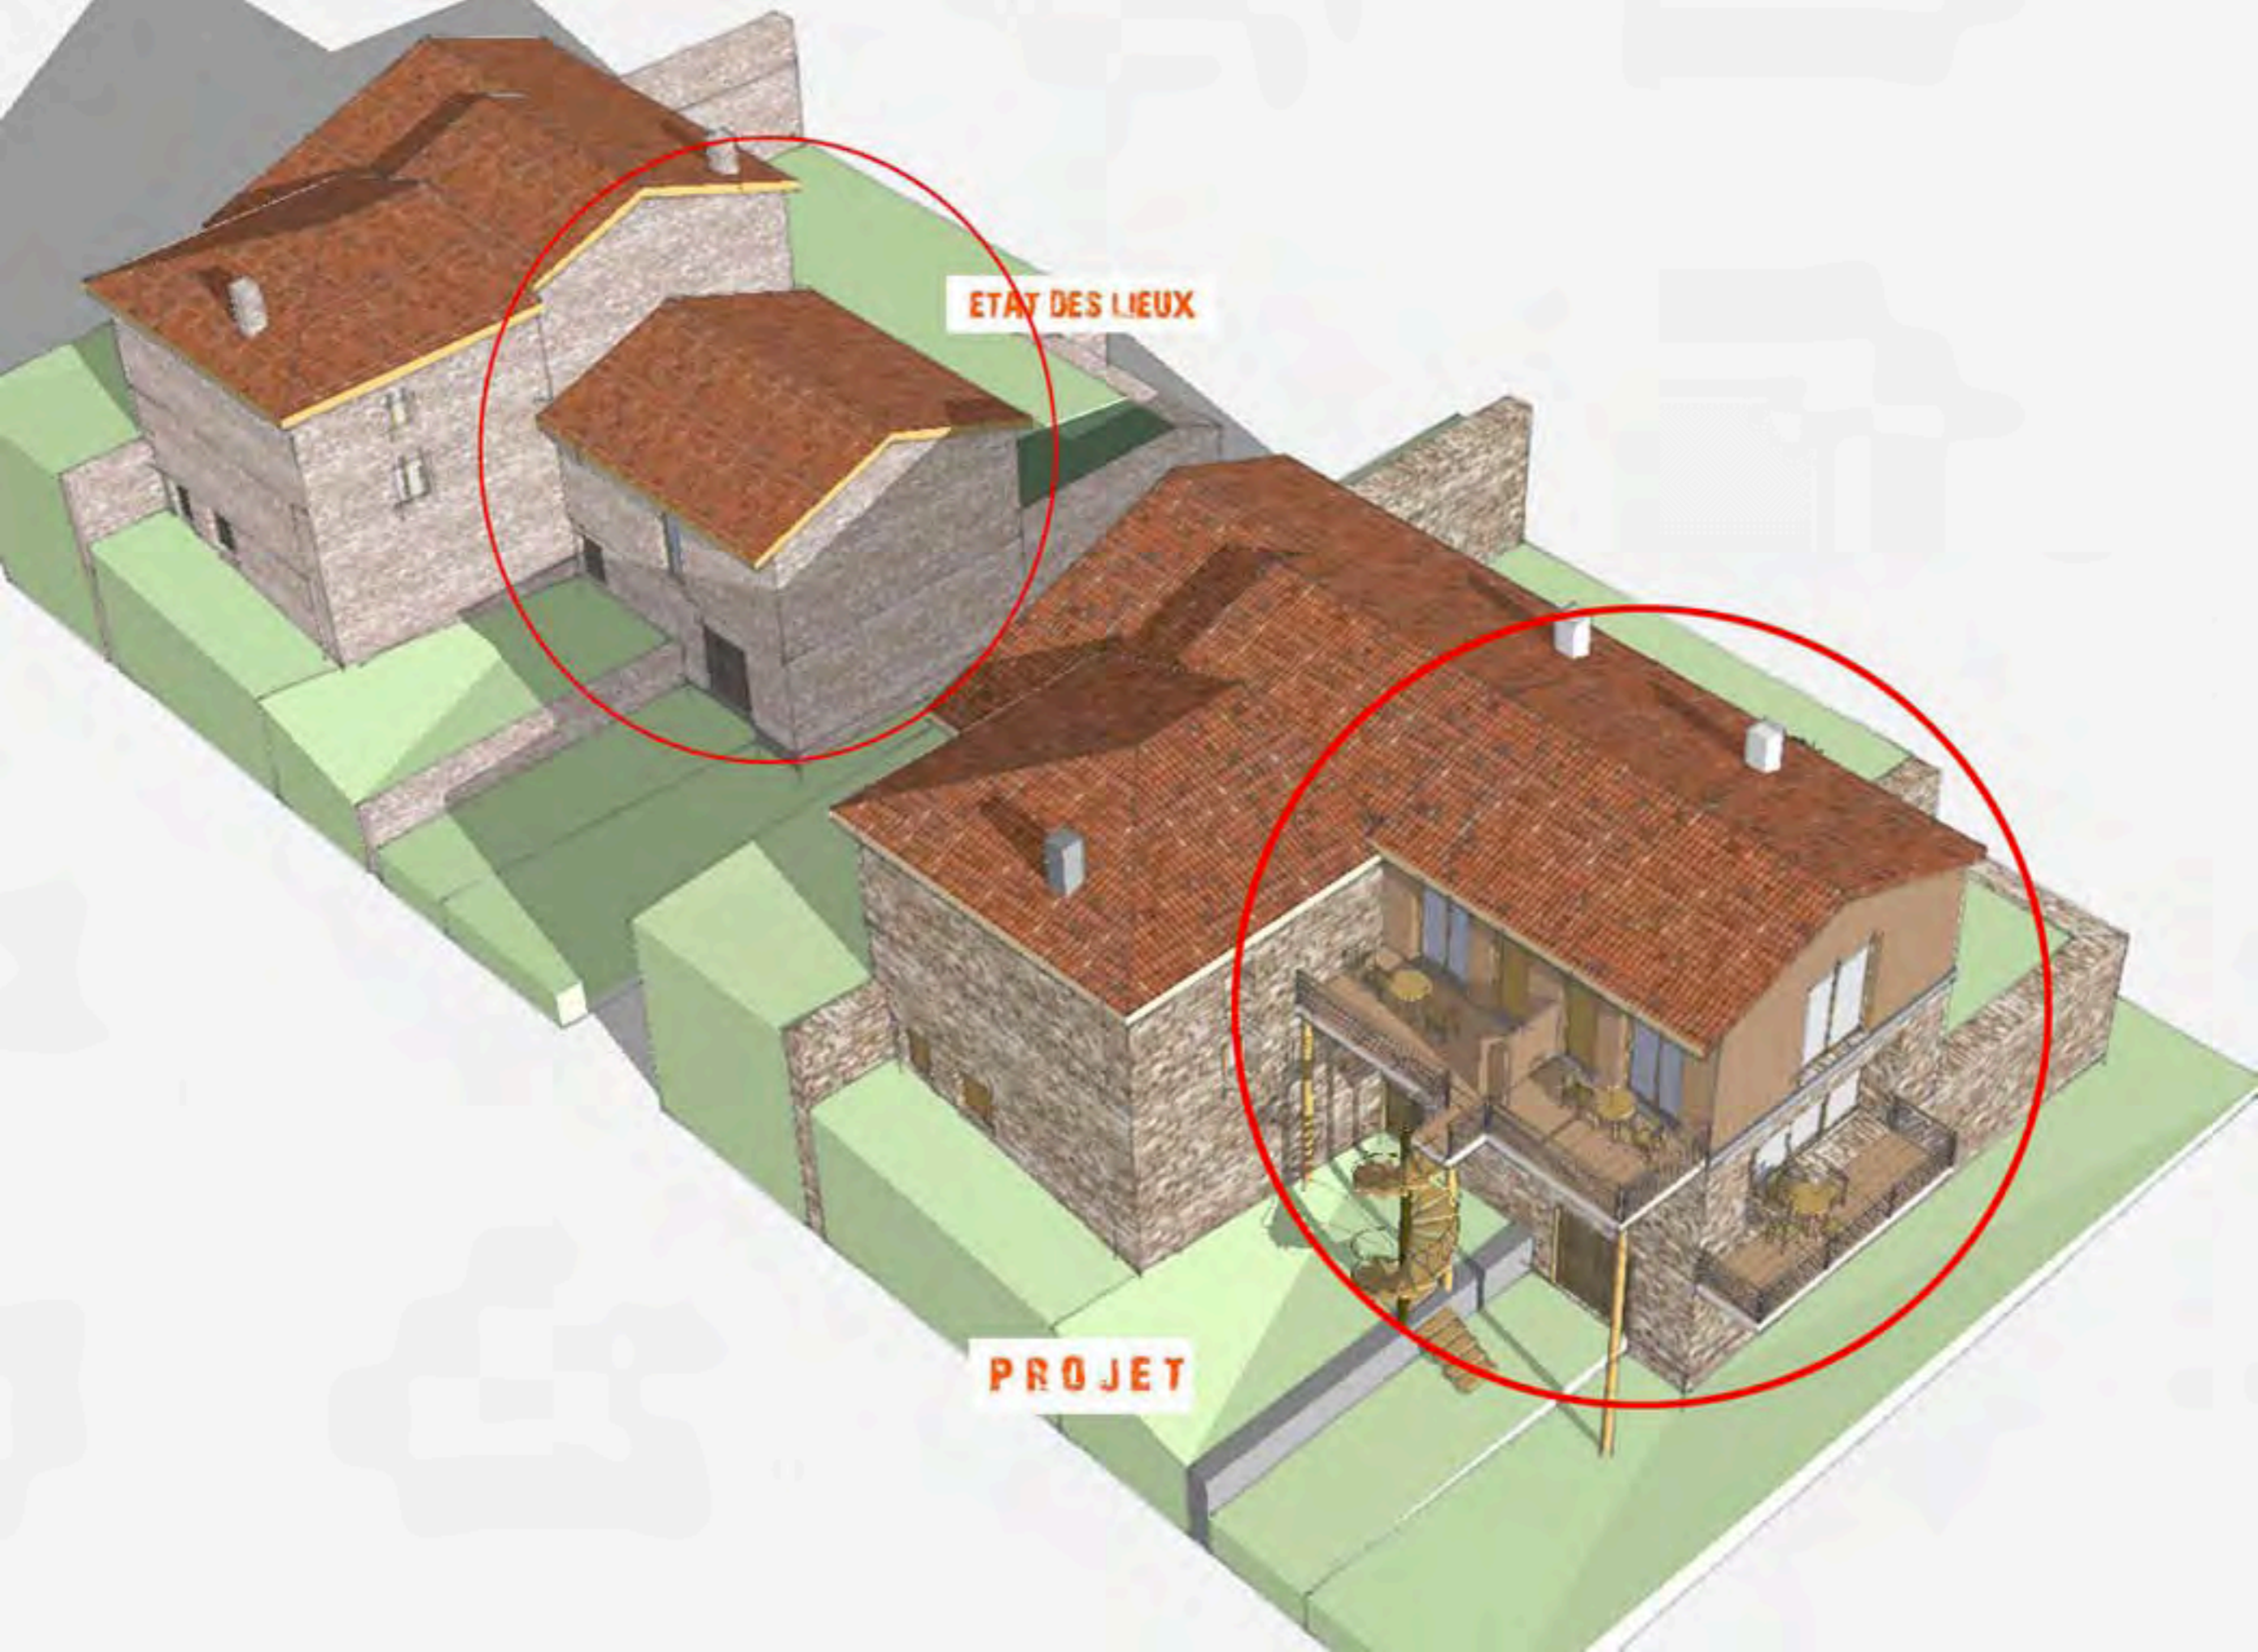

ETAT DES LIEUX

PROJET

EST

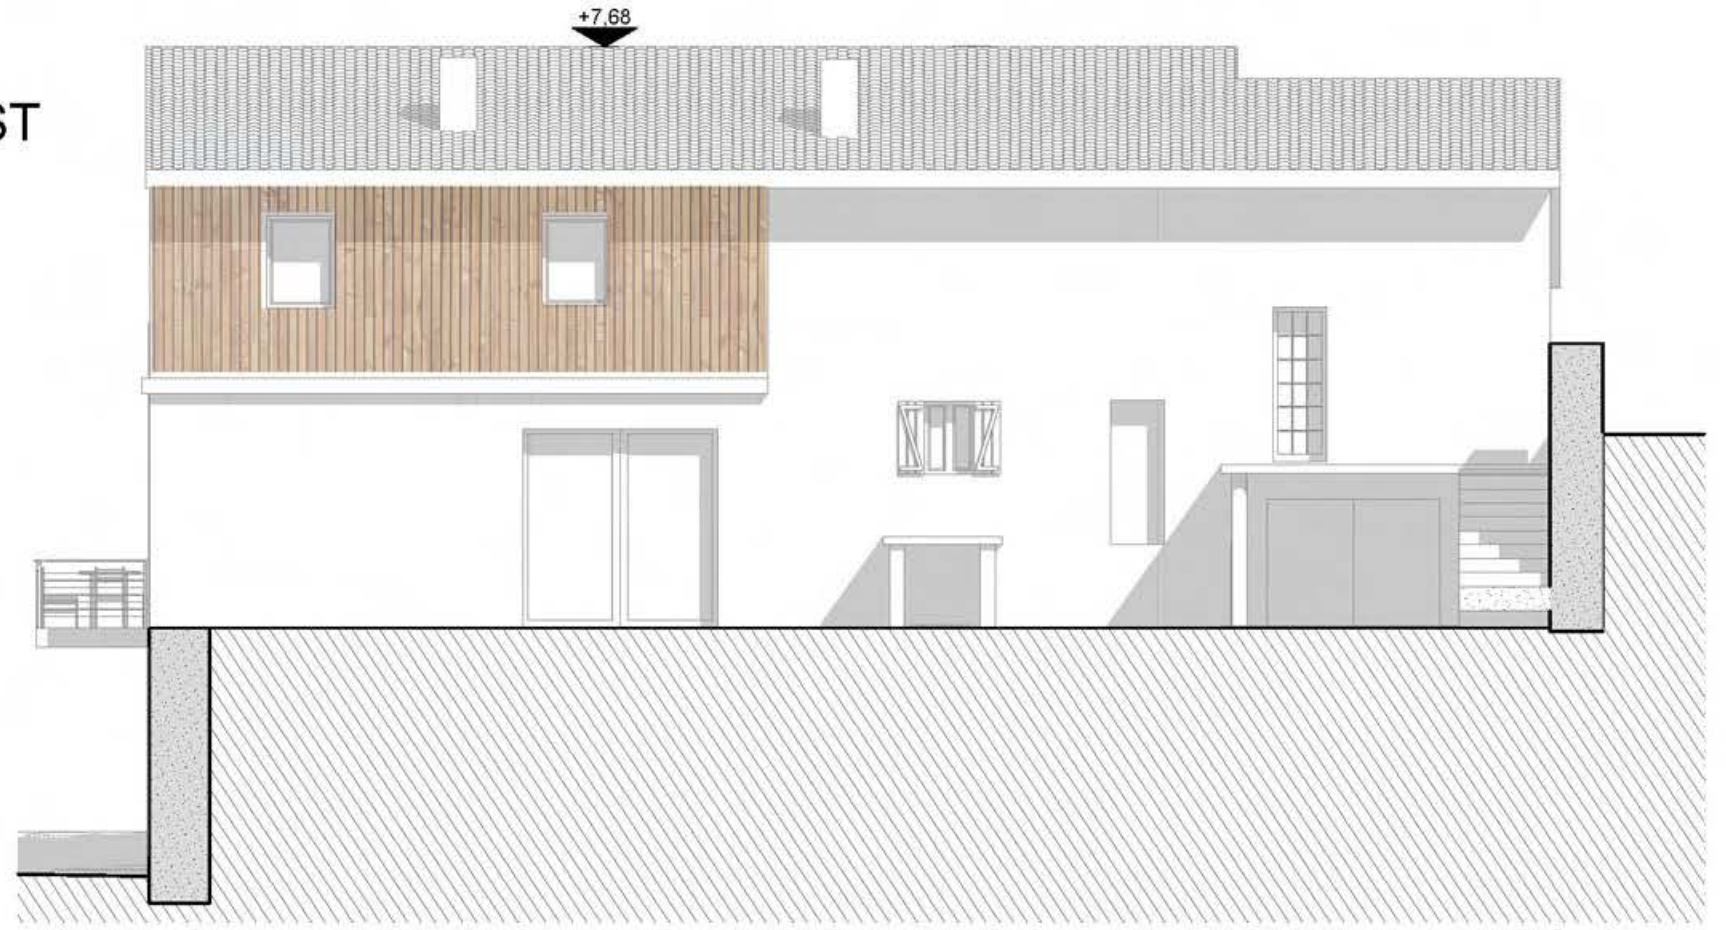


SUD

PROJET


Façades S&E

Projet - 1/100e (pc5)

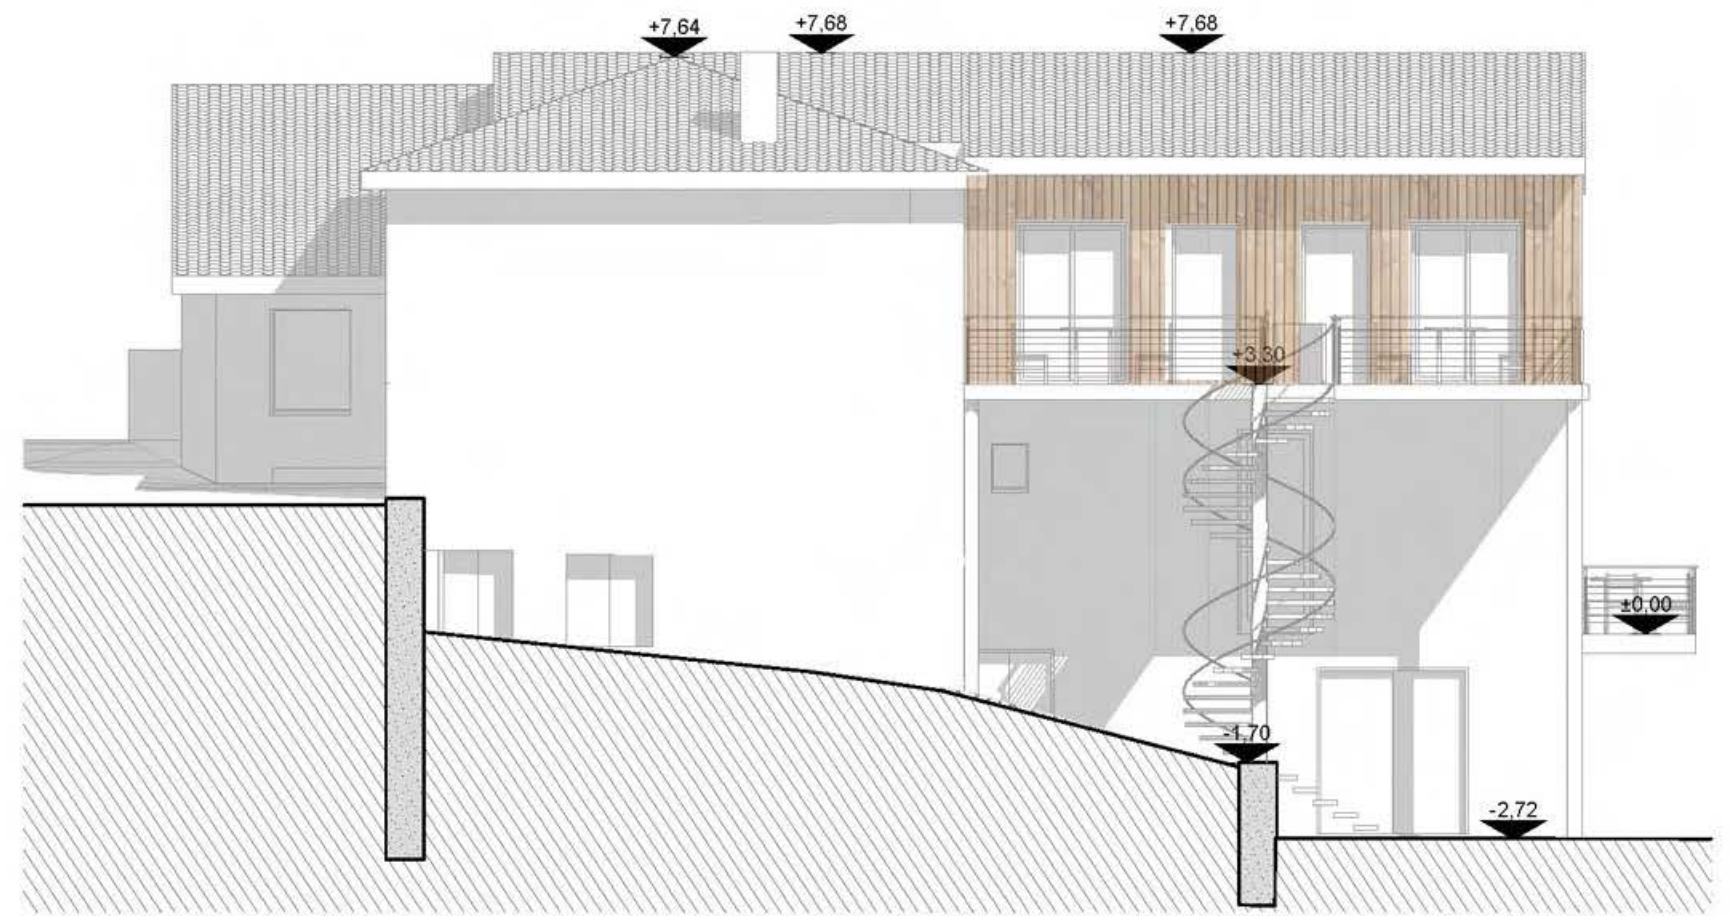

OUEST



NORD

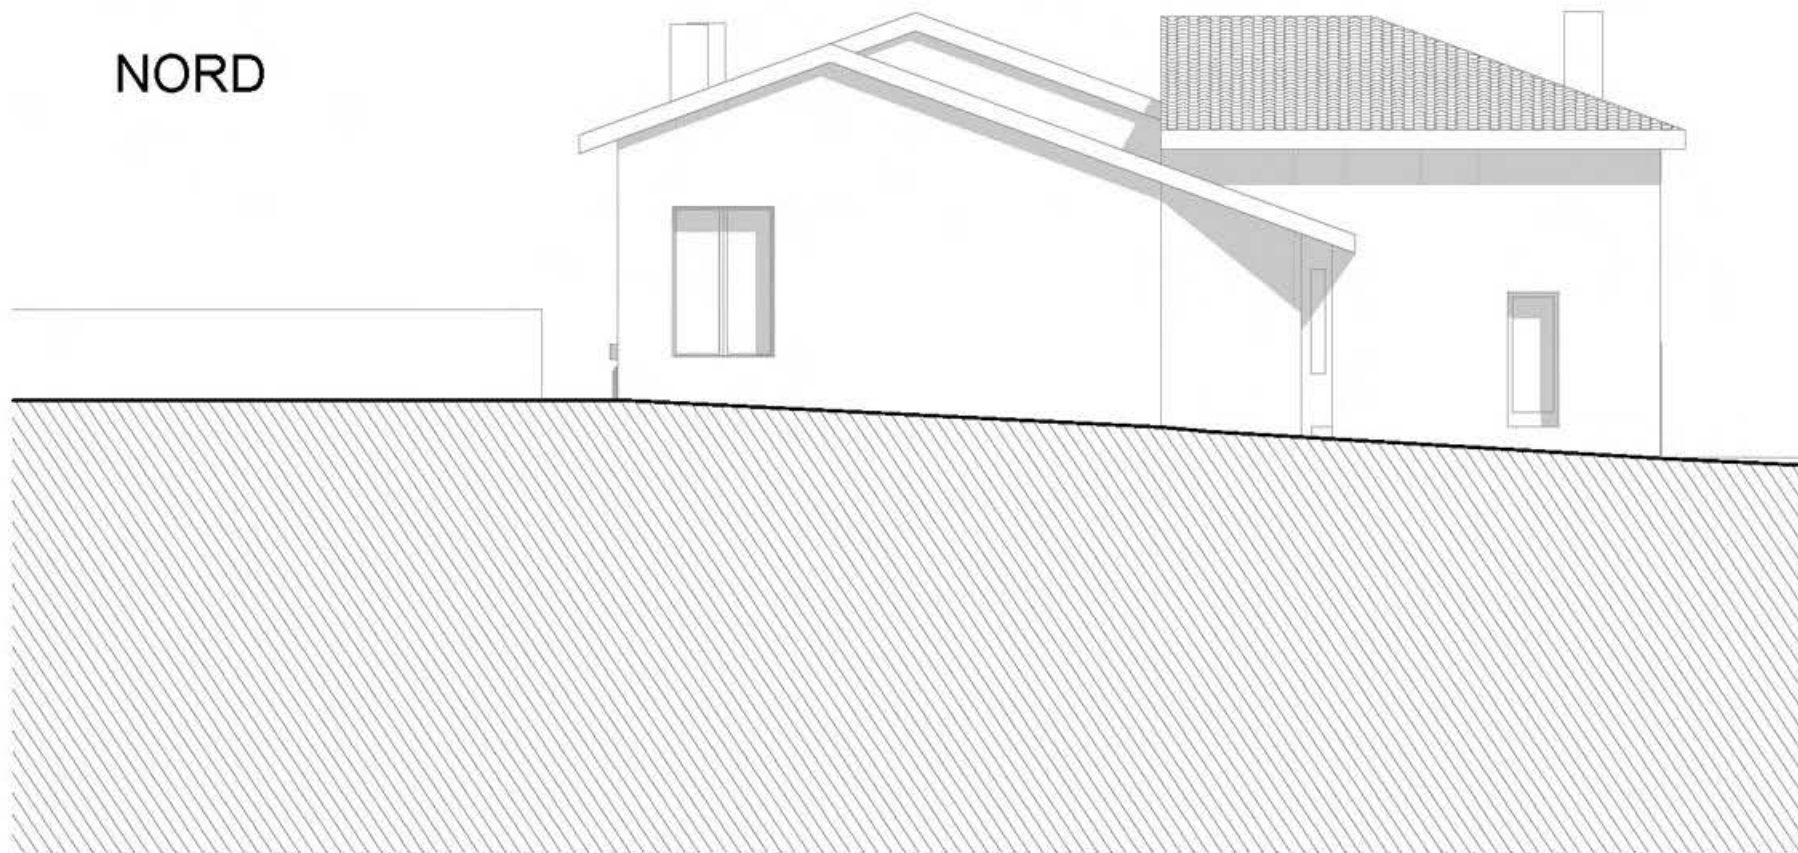



PROJET

Façades N&O


Projet - 1/100e (pc5)

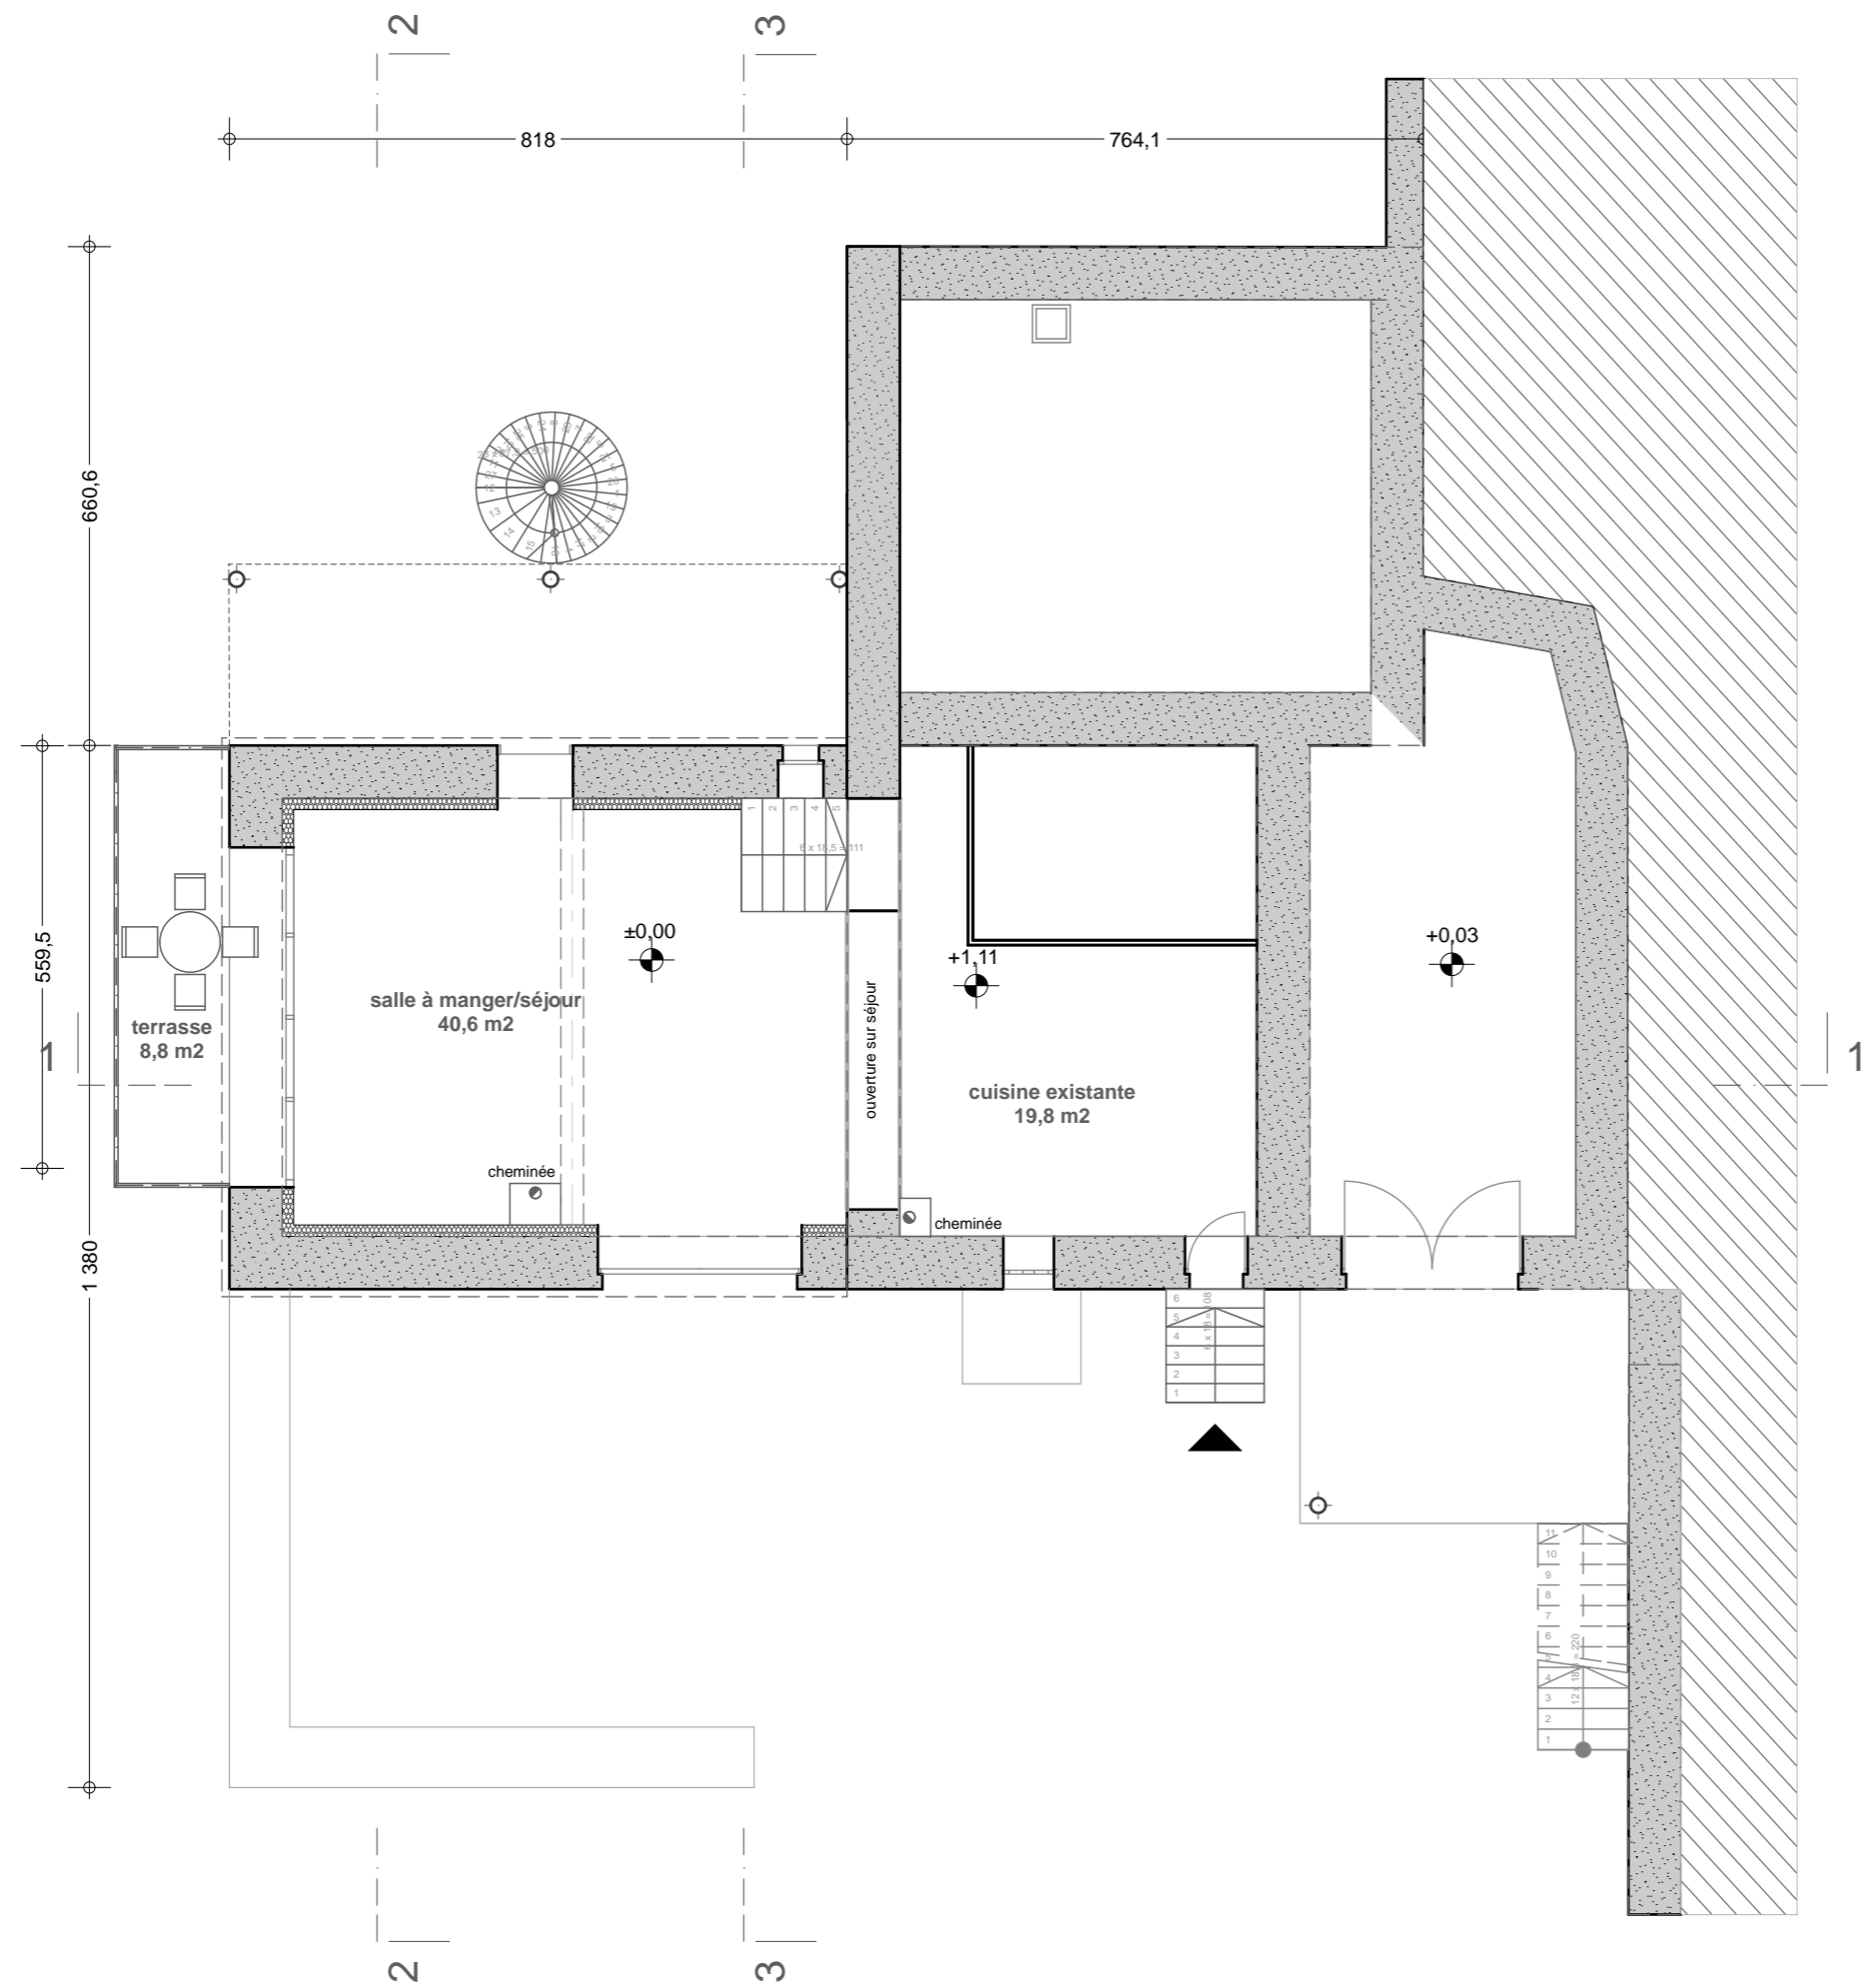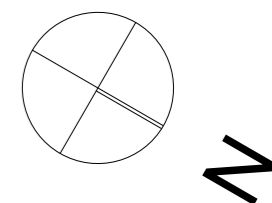


PROJET
Niveau +/- 0
Projet - 1/100e

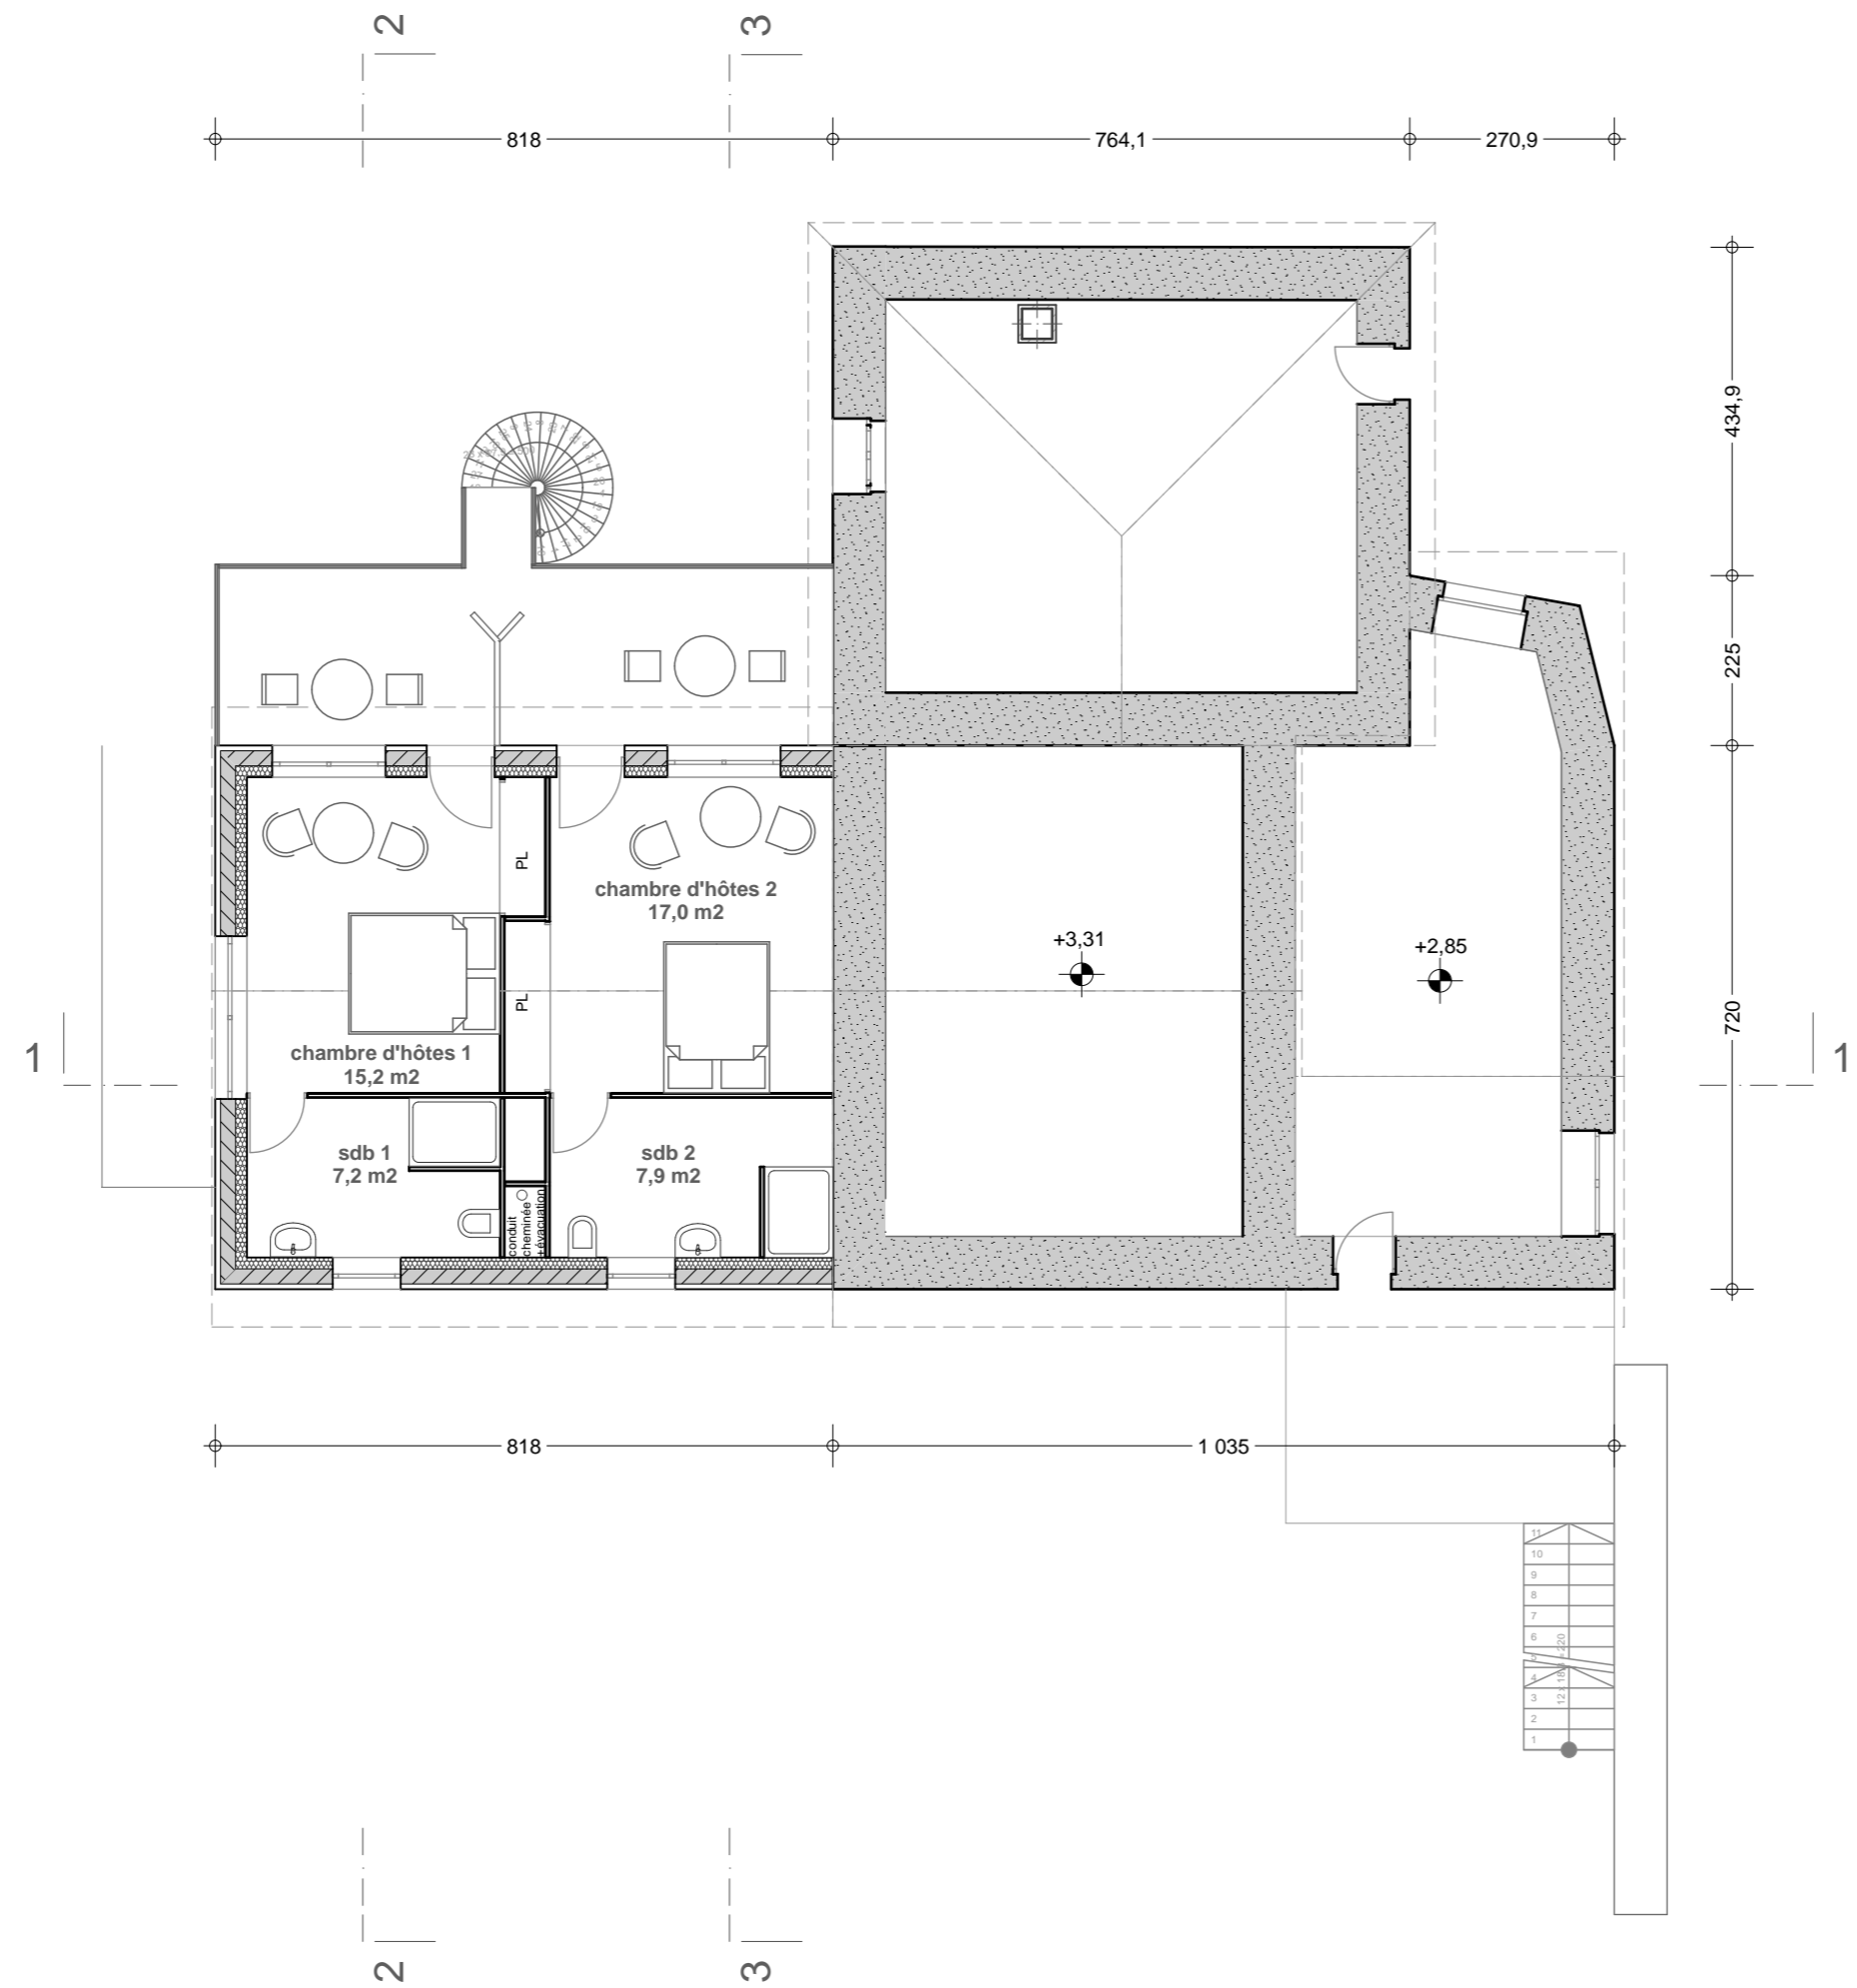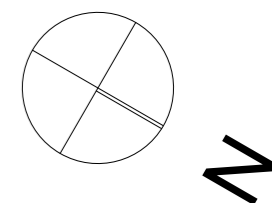


PROJET
Niveau + 1
Projet - 1/100e

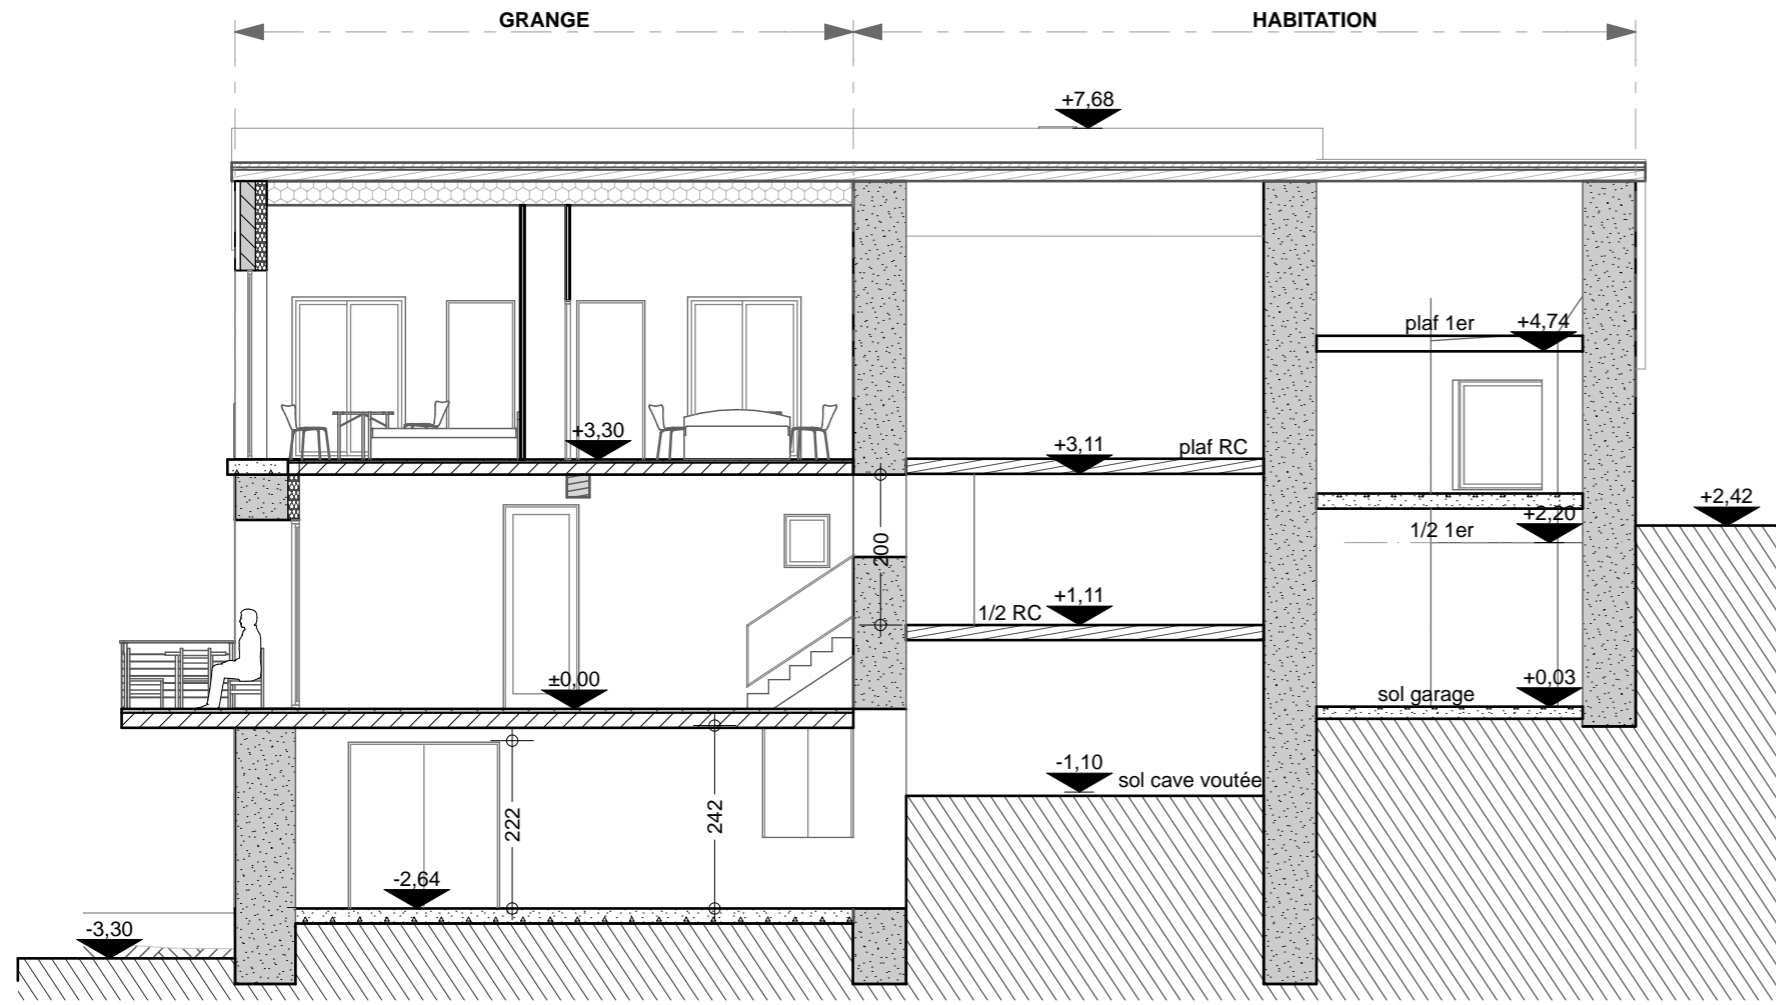


coupe 1


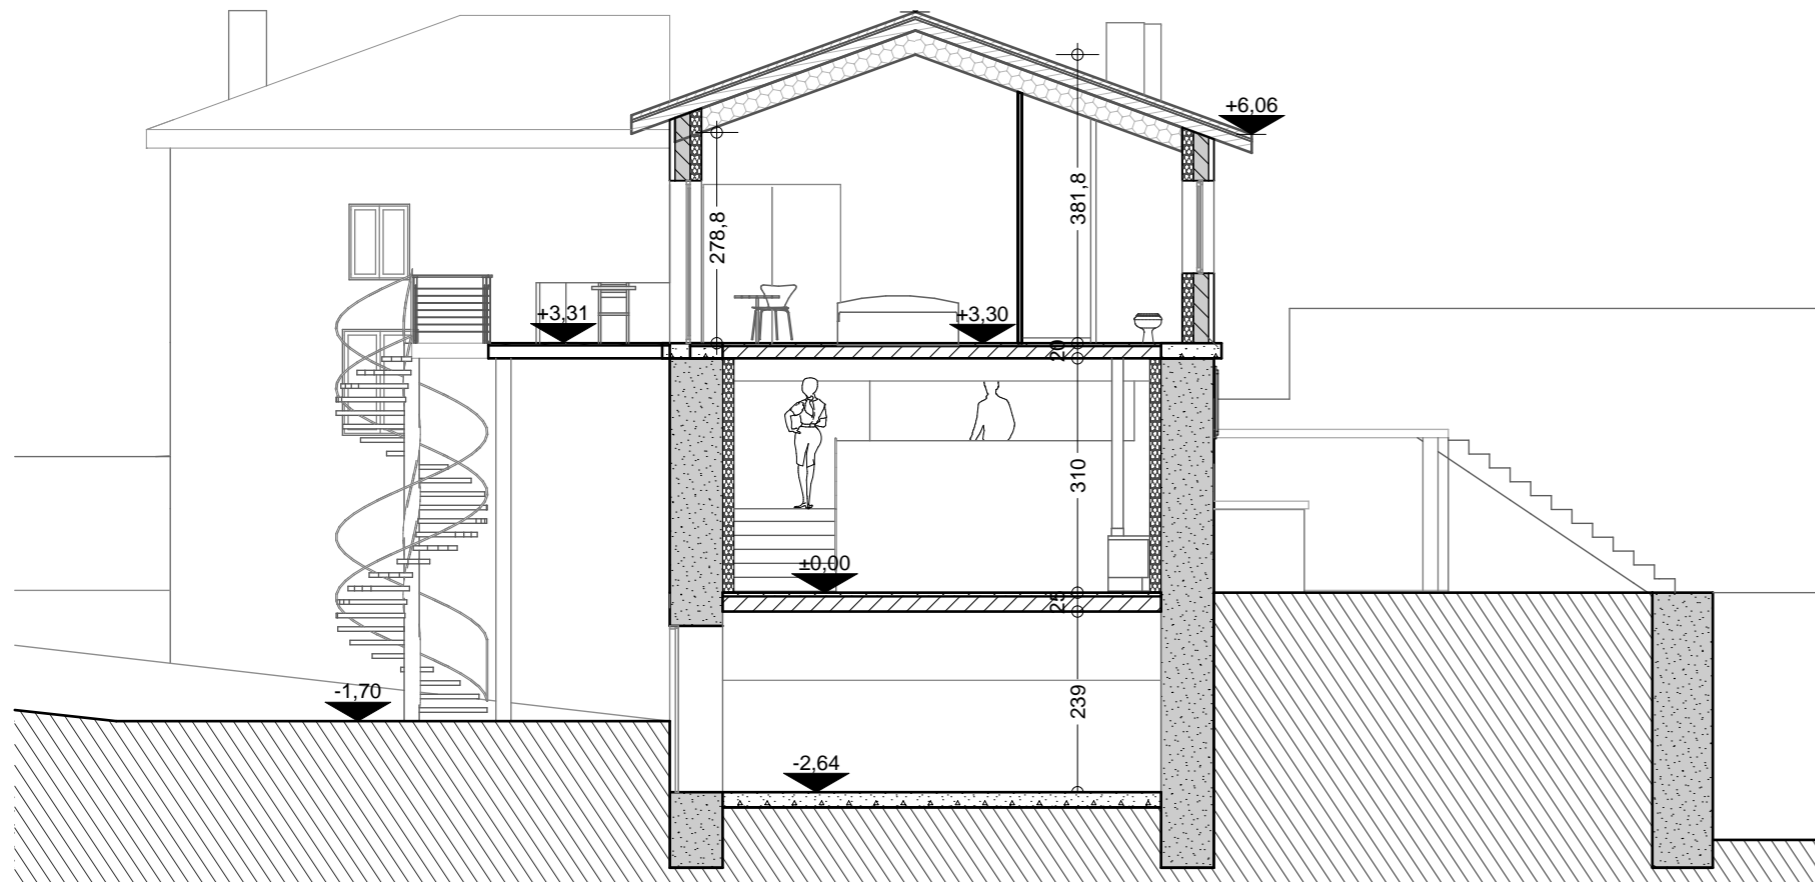






coupe 2



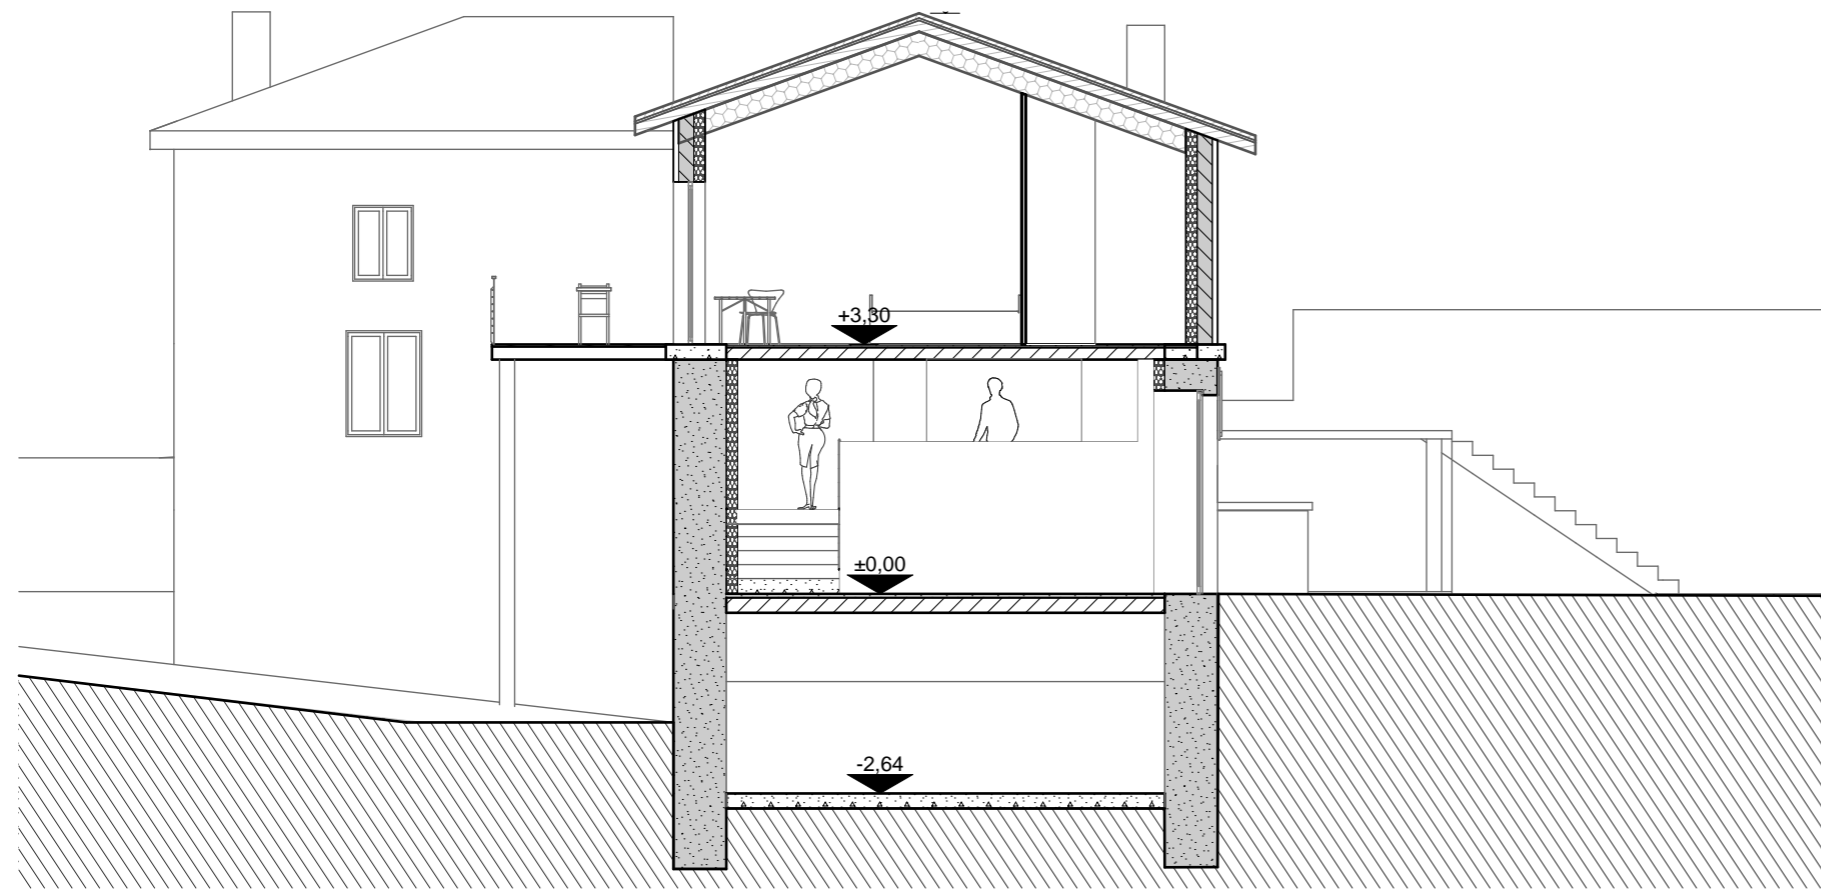


coupe 3

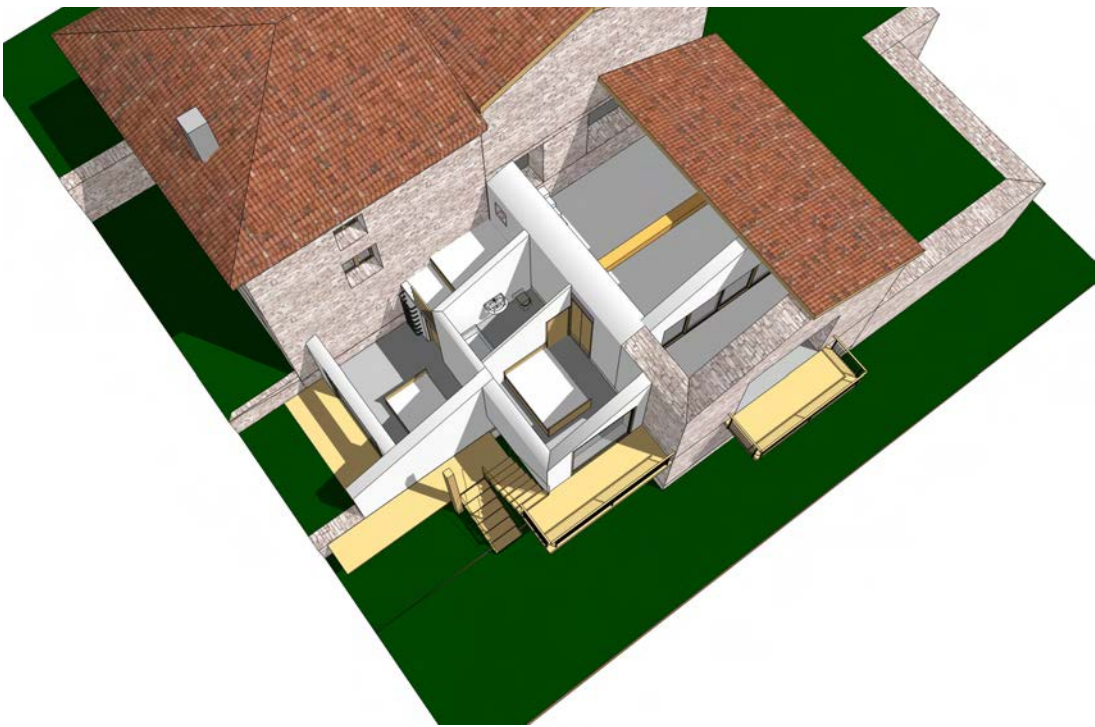

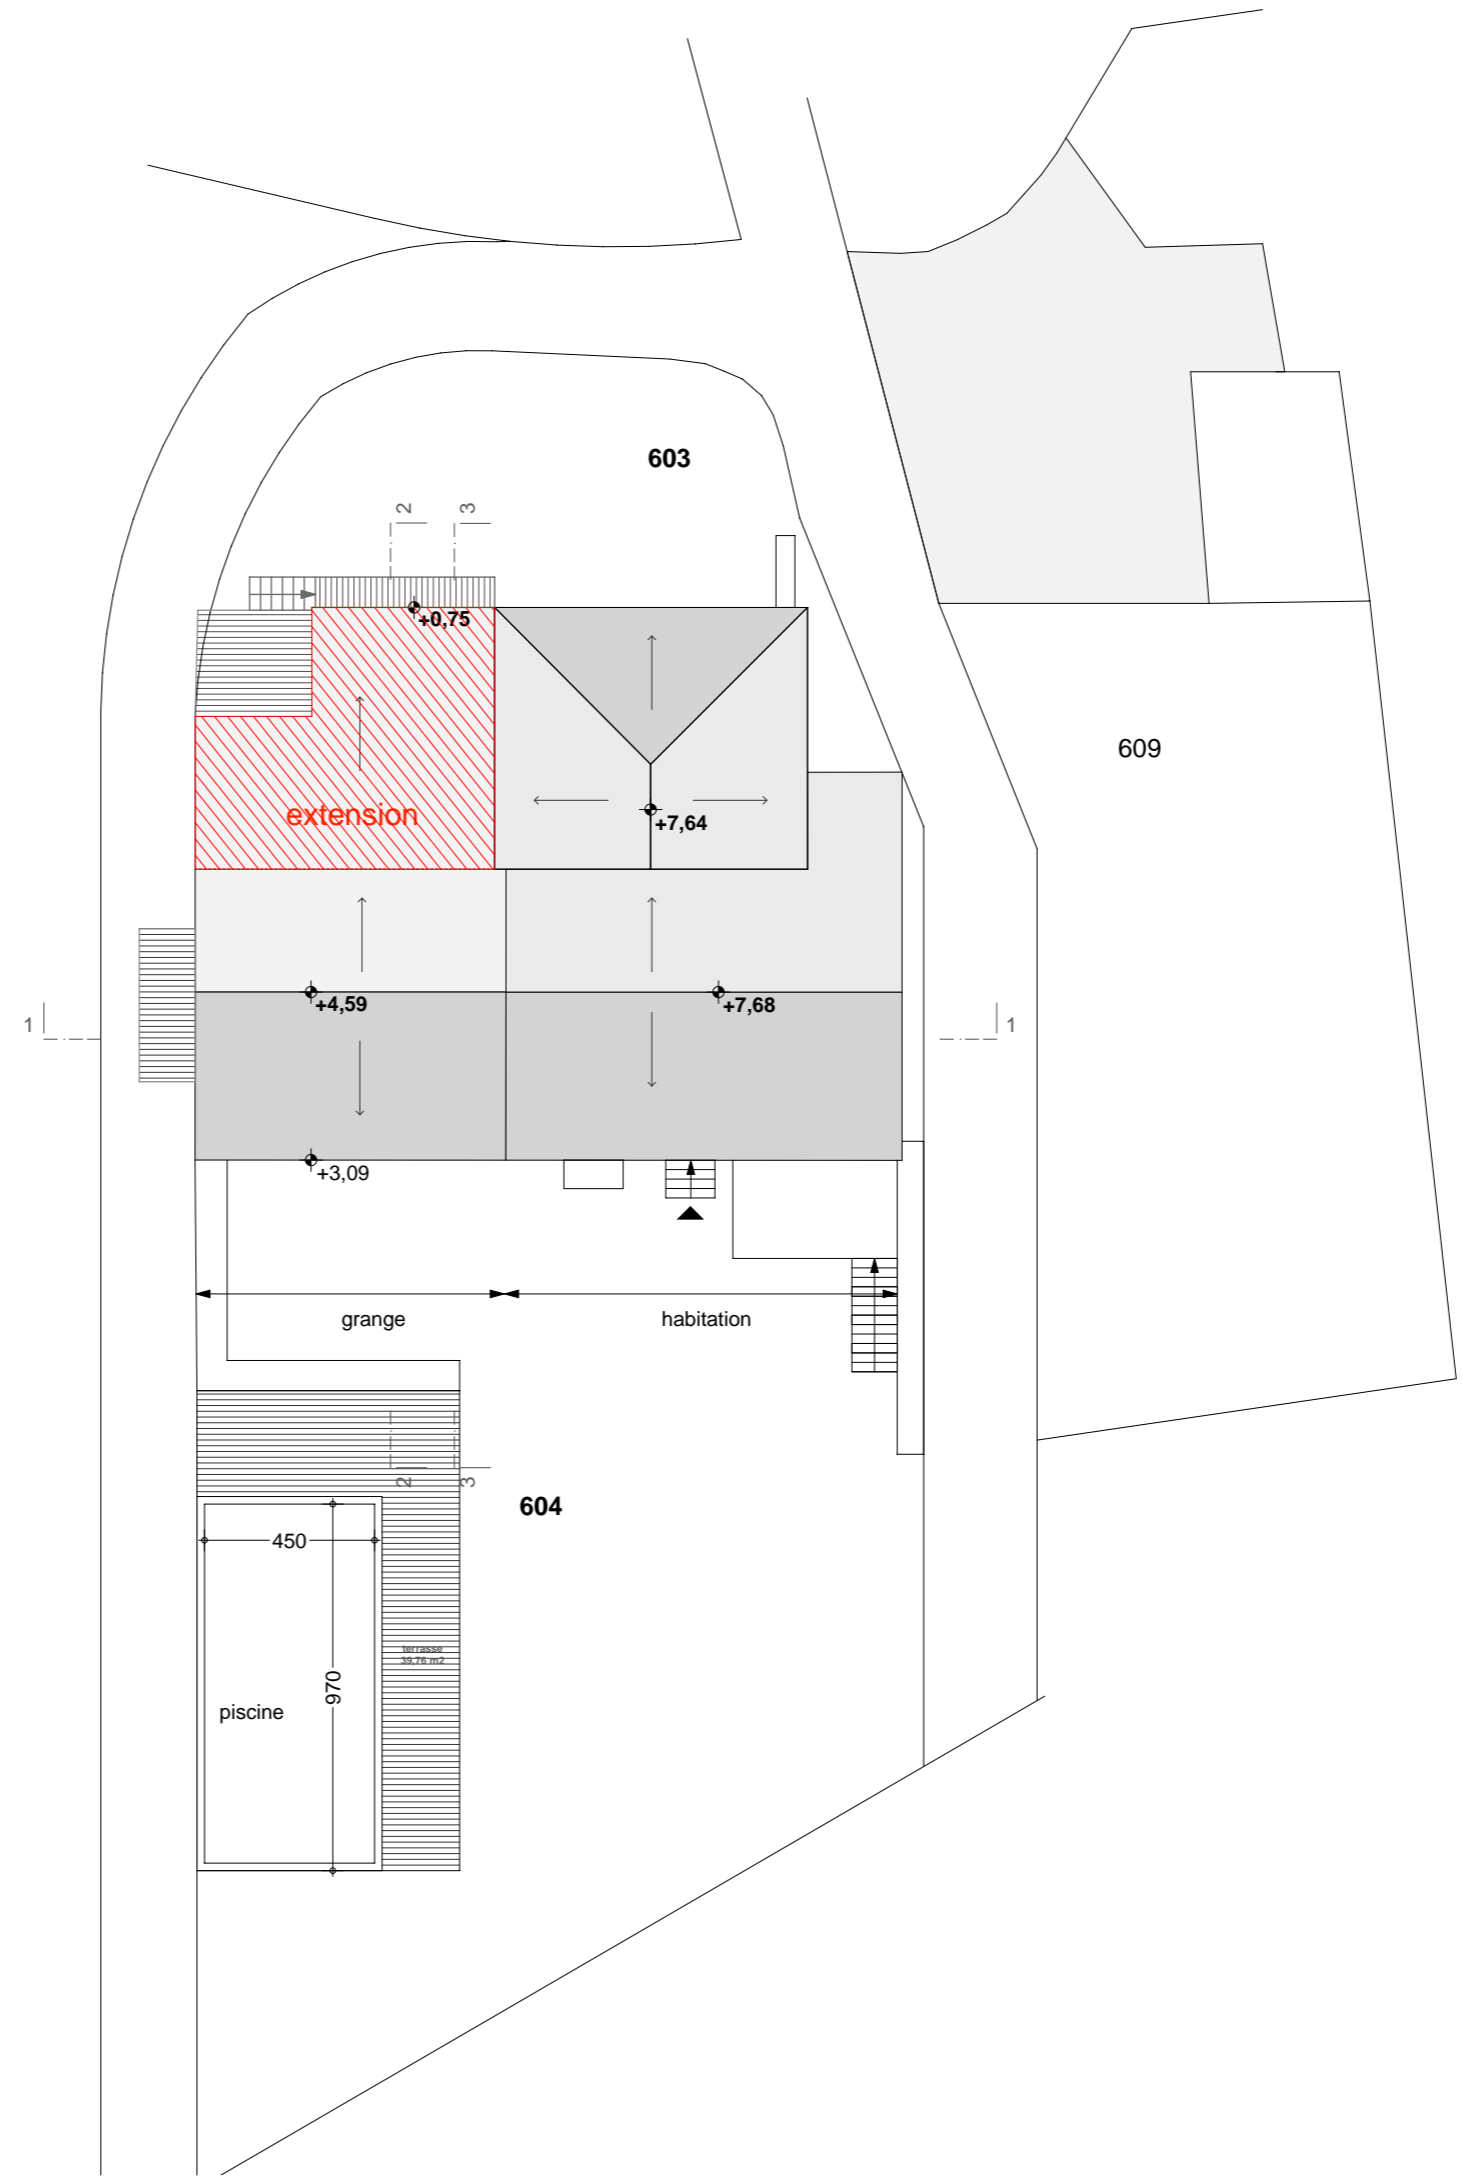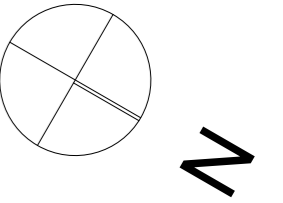

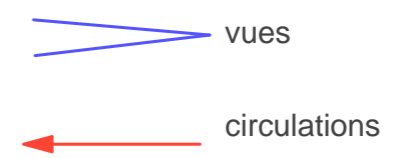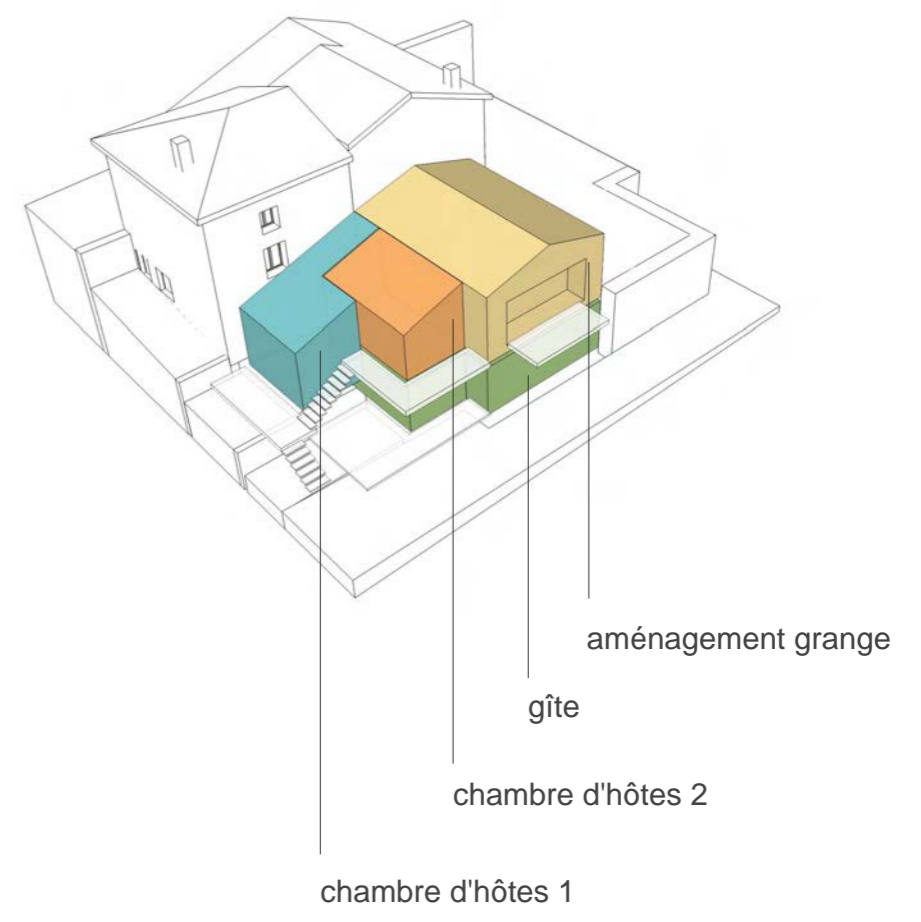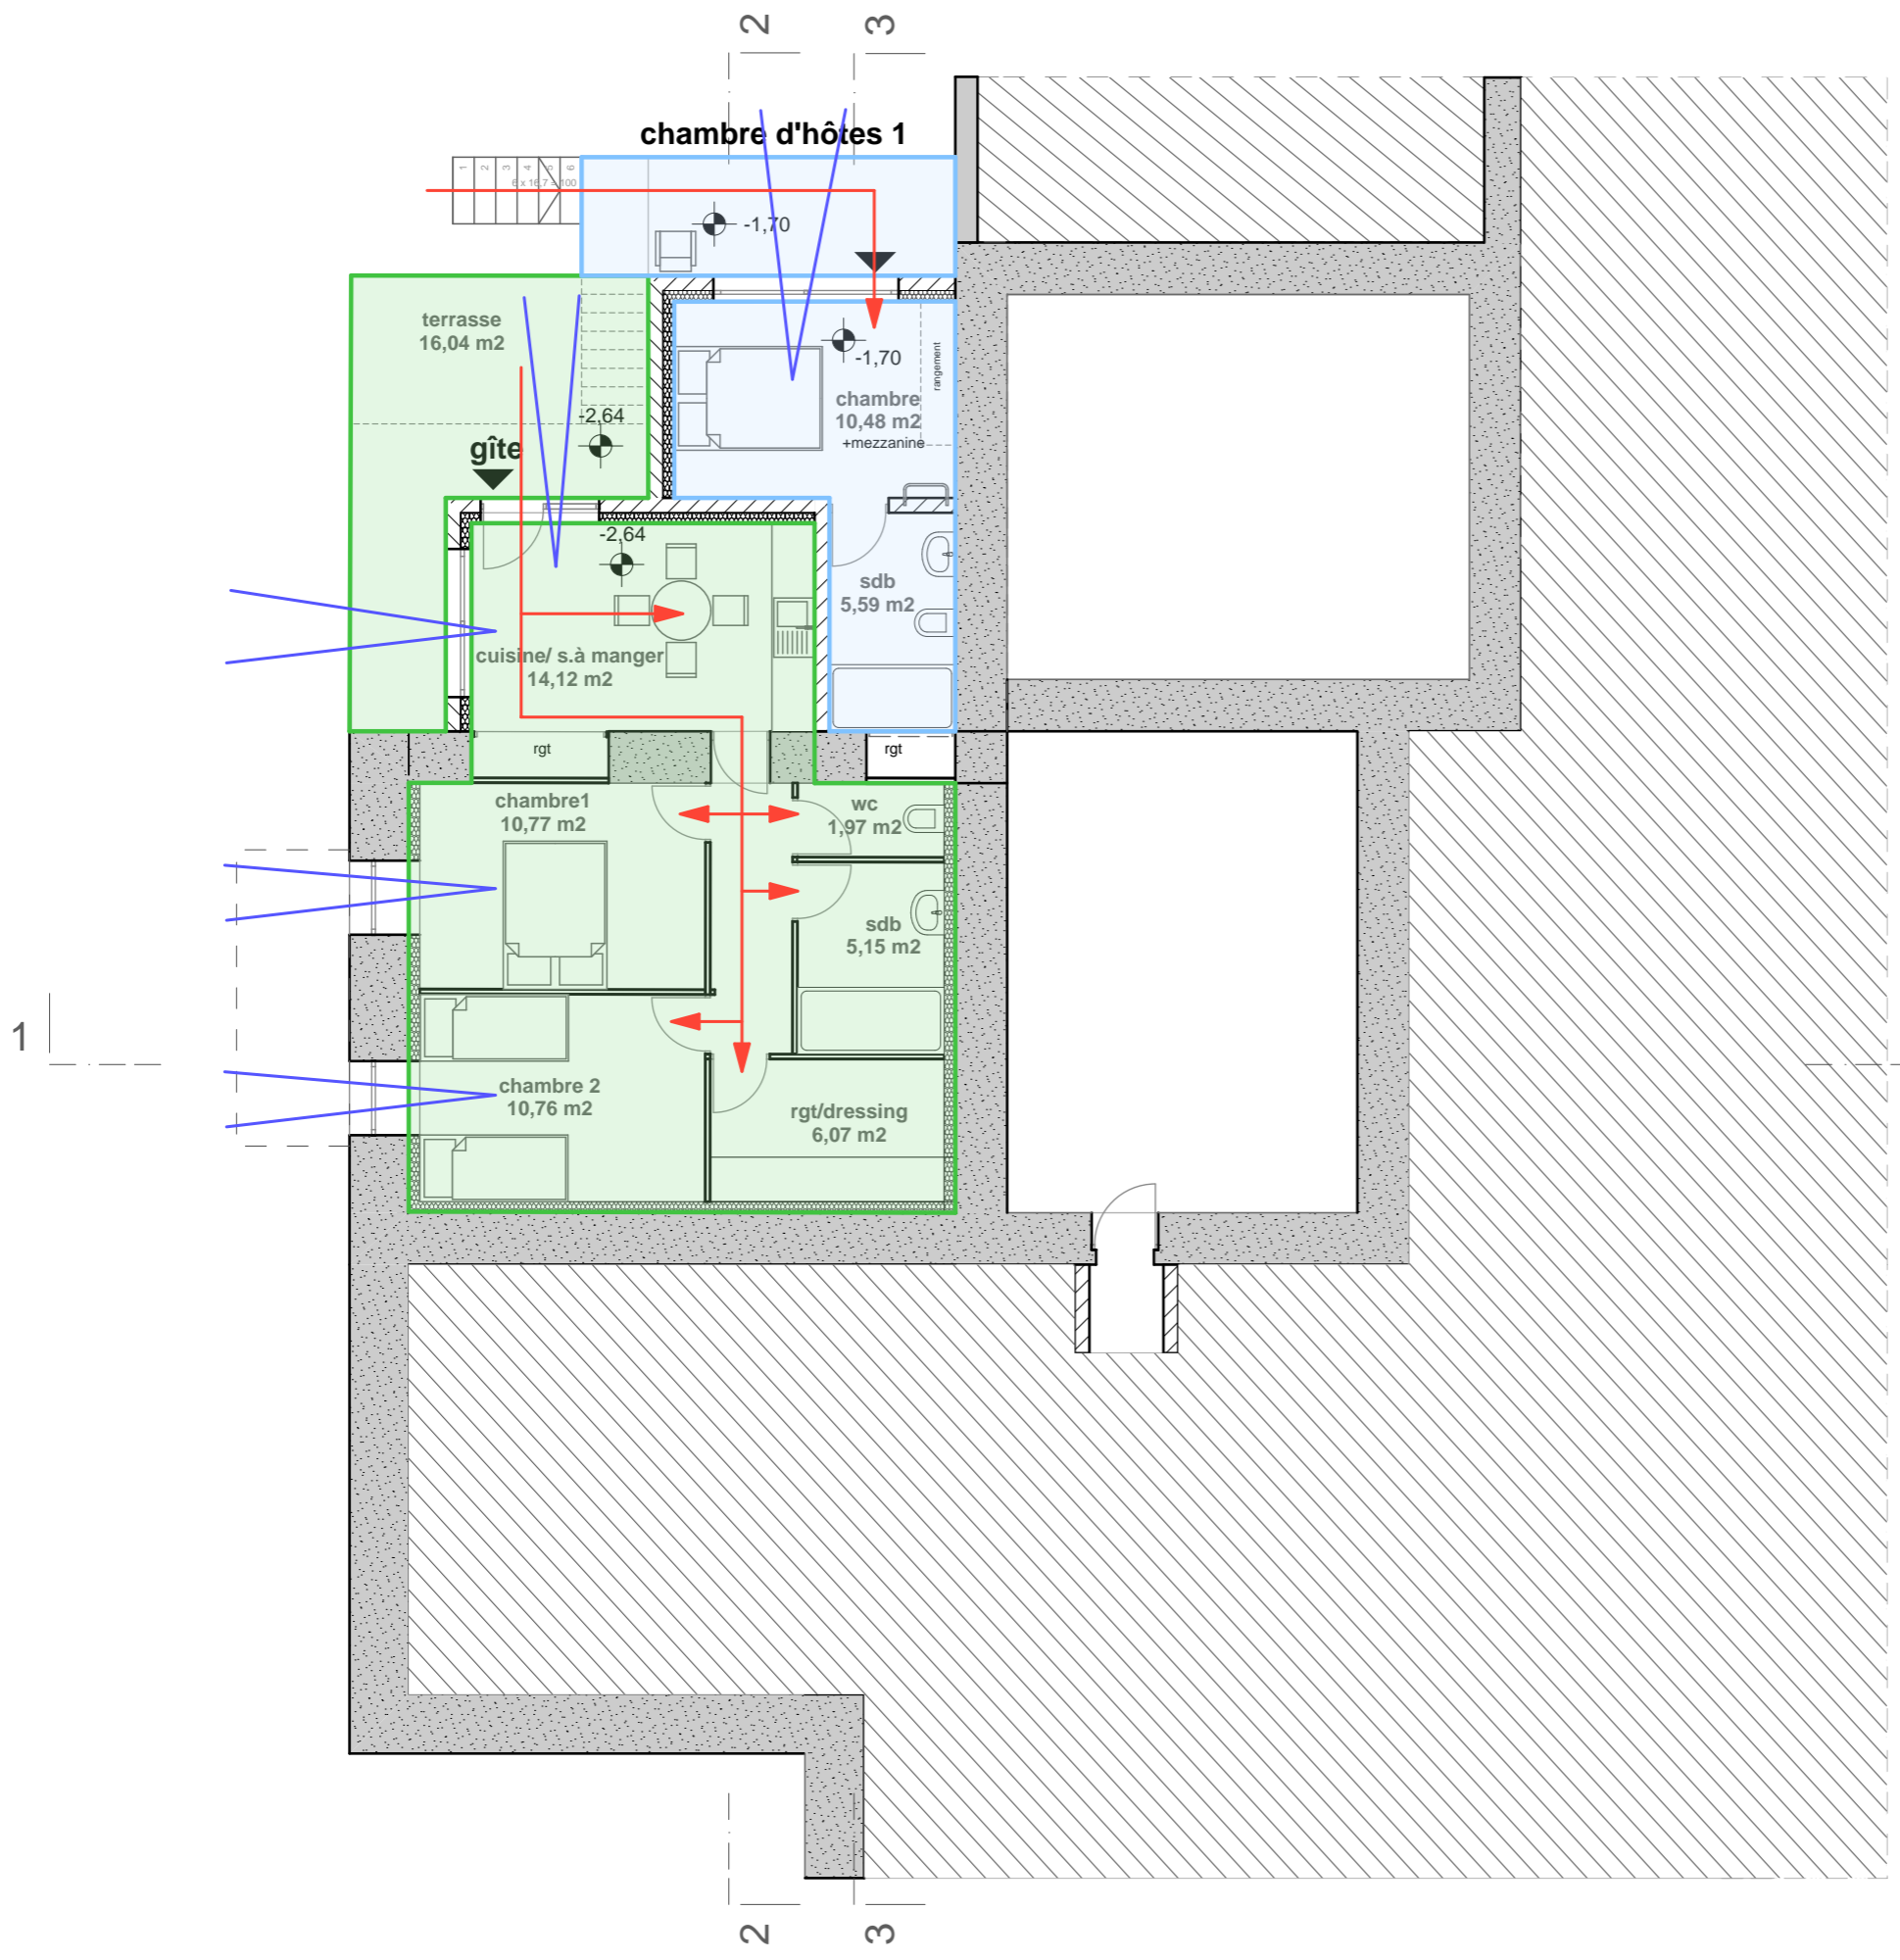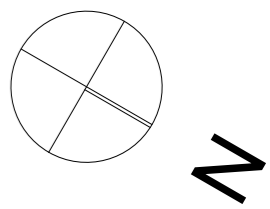

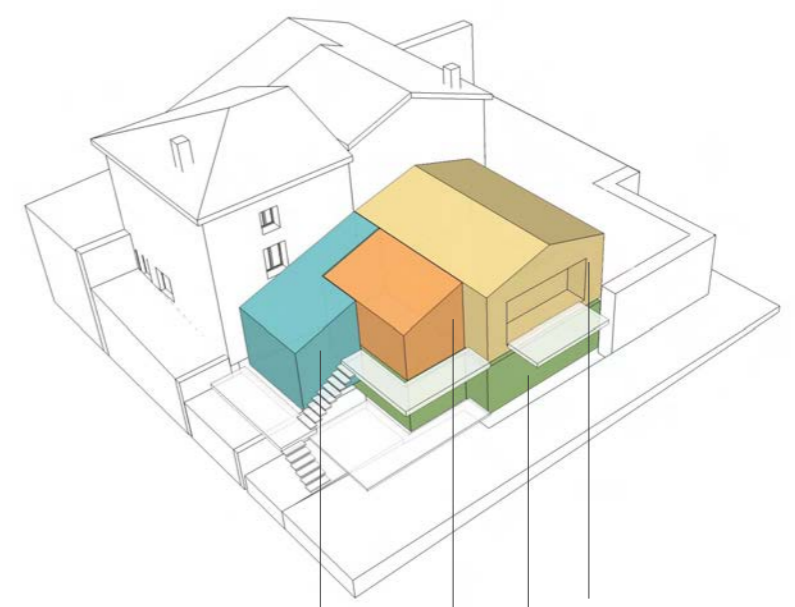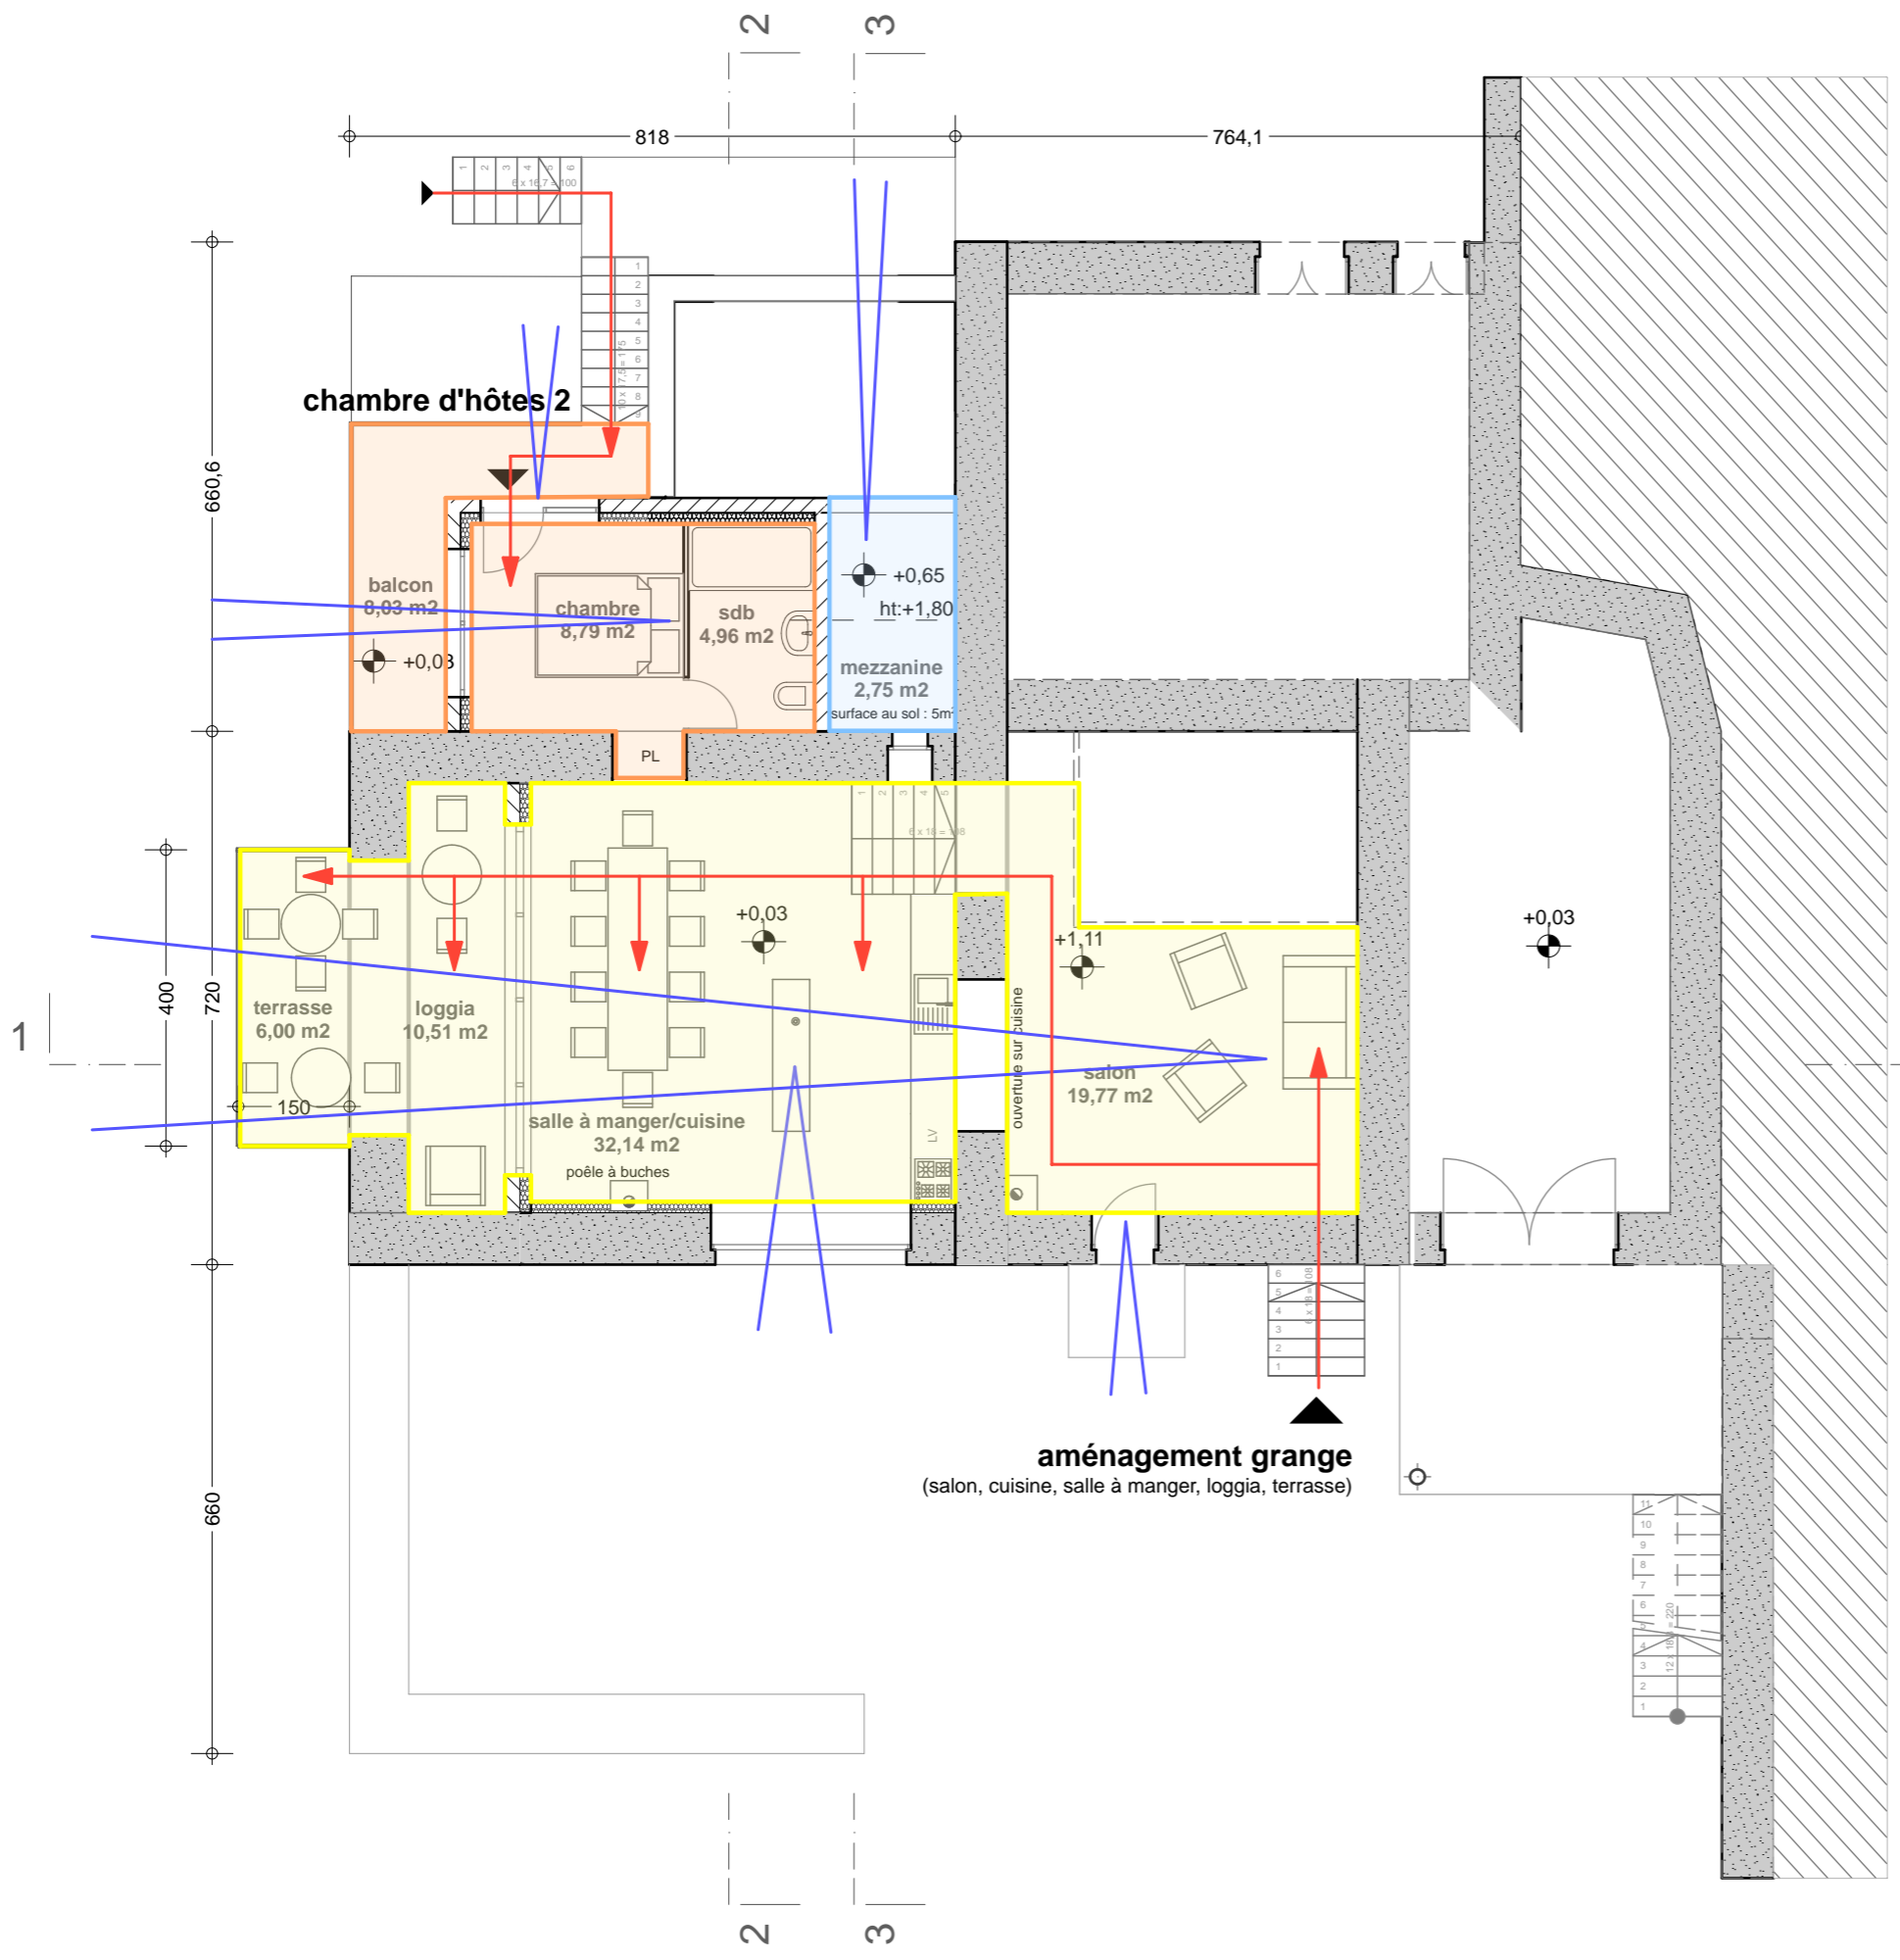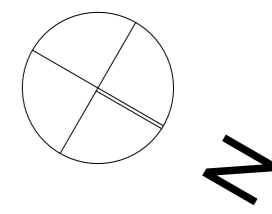





aménagement grange
gîte
chambre d'hôtes 2
chambre d'hôtes 1

 vues
 circulations


Niveau +/- 0
Projet - 1/100e

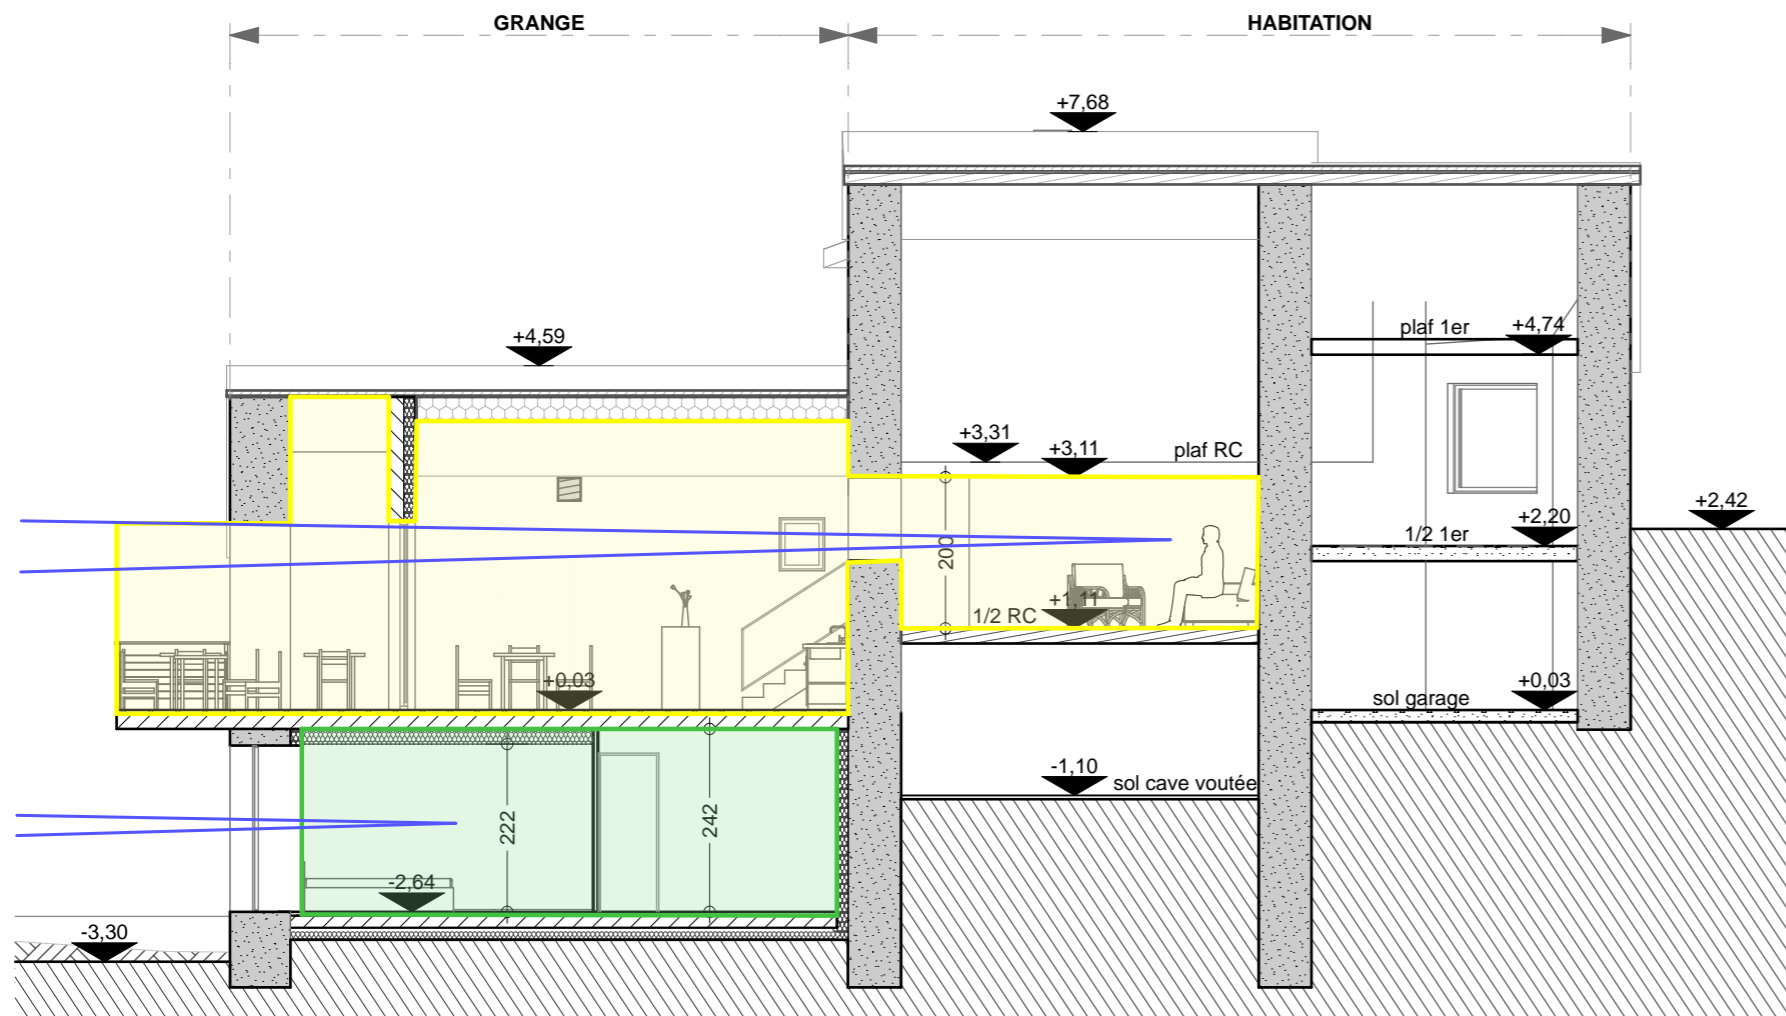


coupe 1

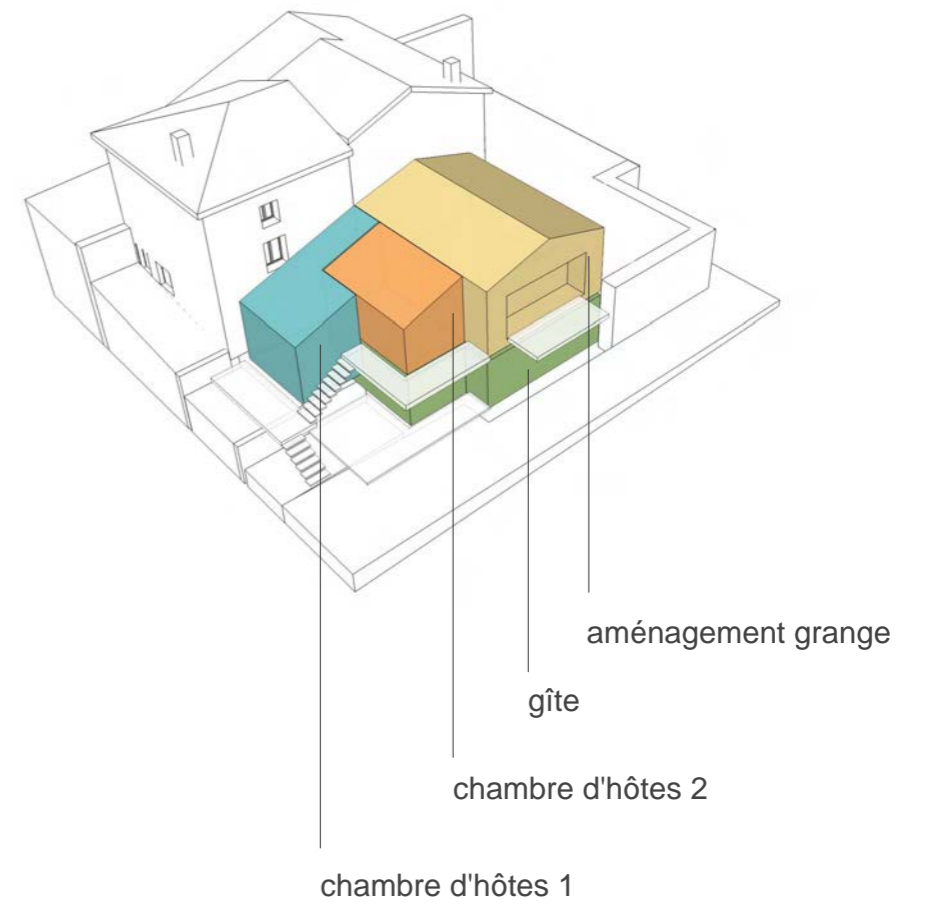


vues

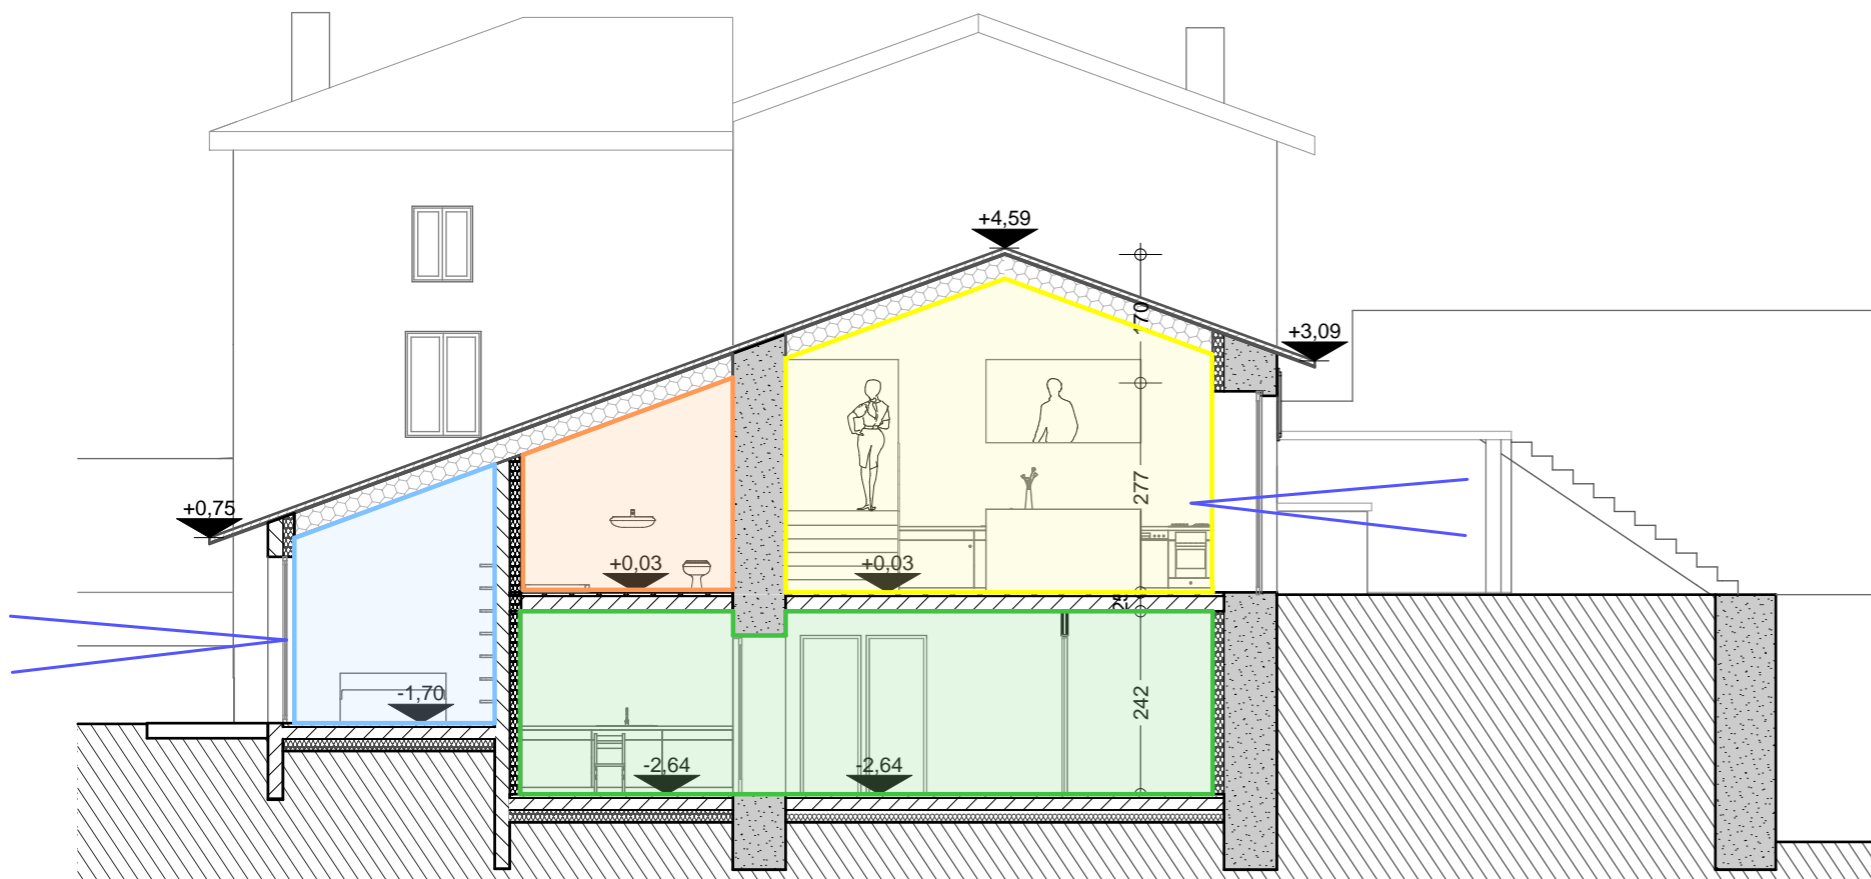



coupe 2

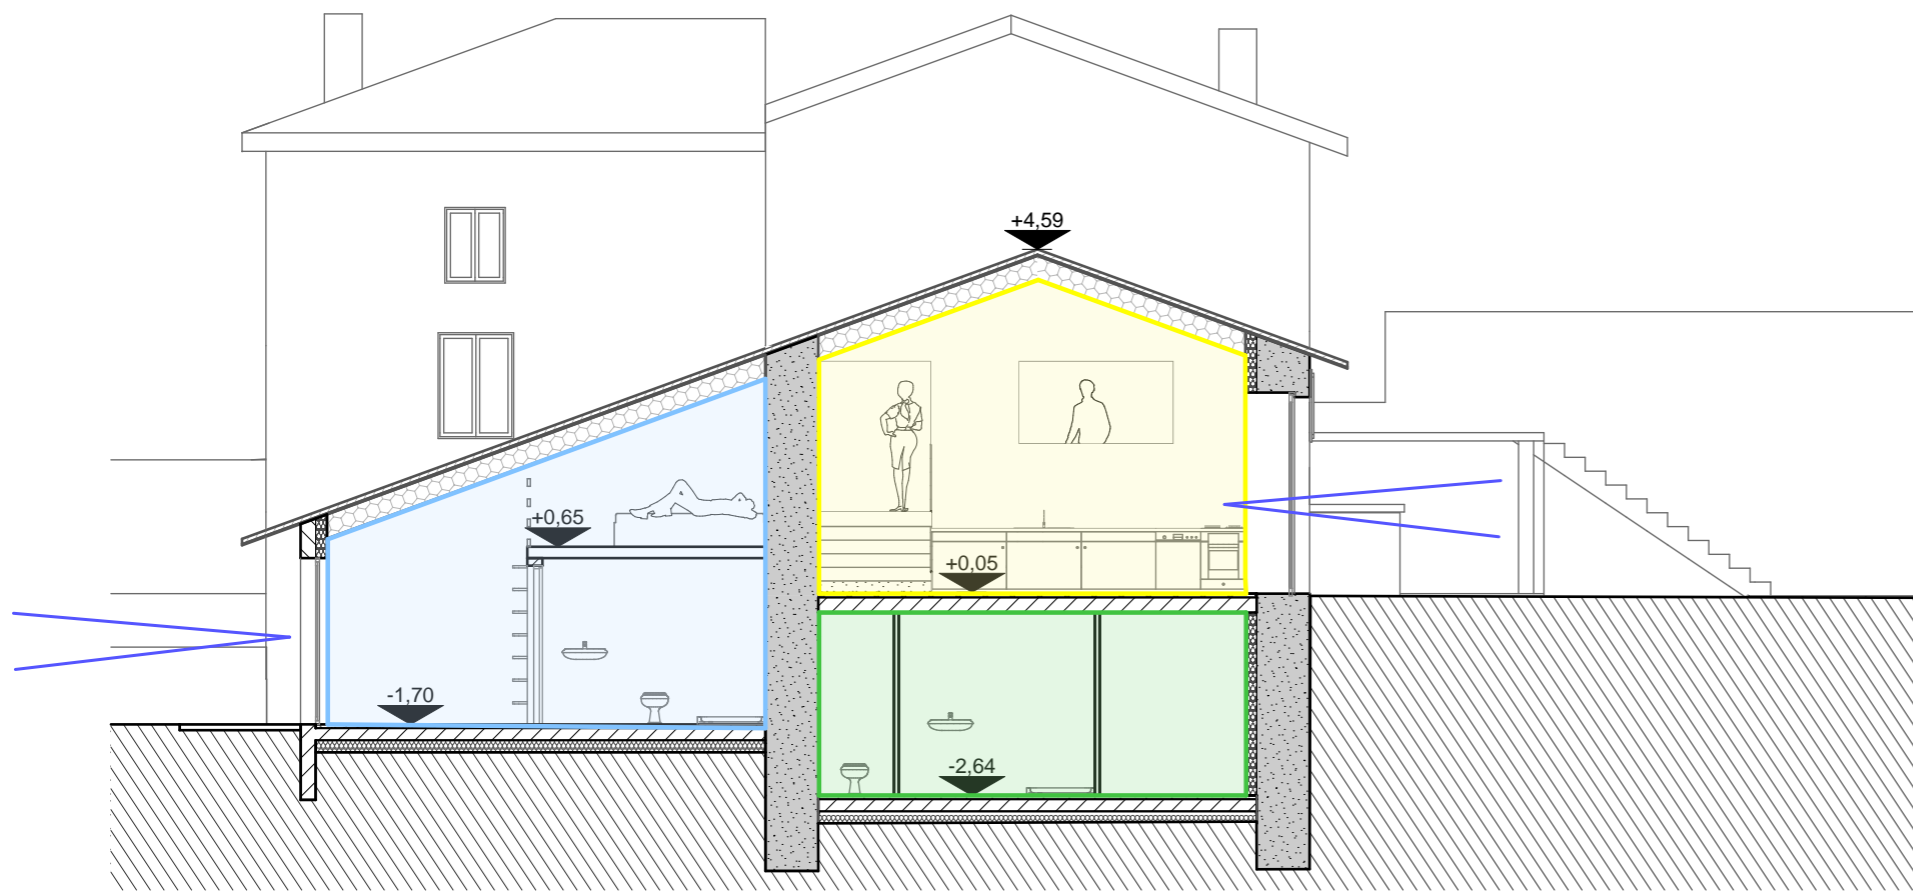


coupe 3

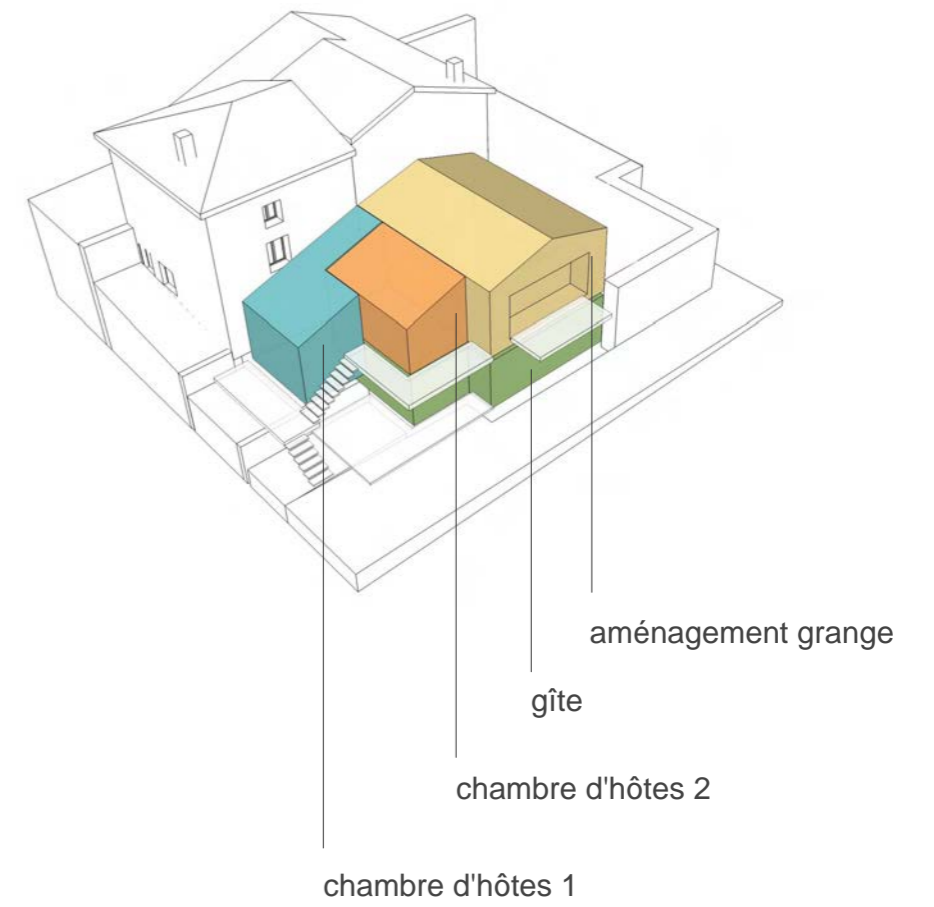


vues

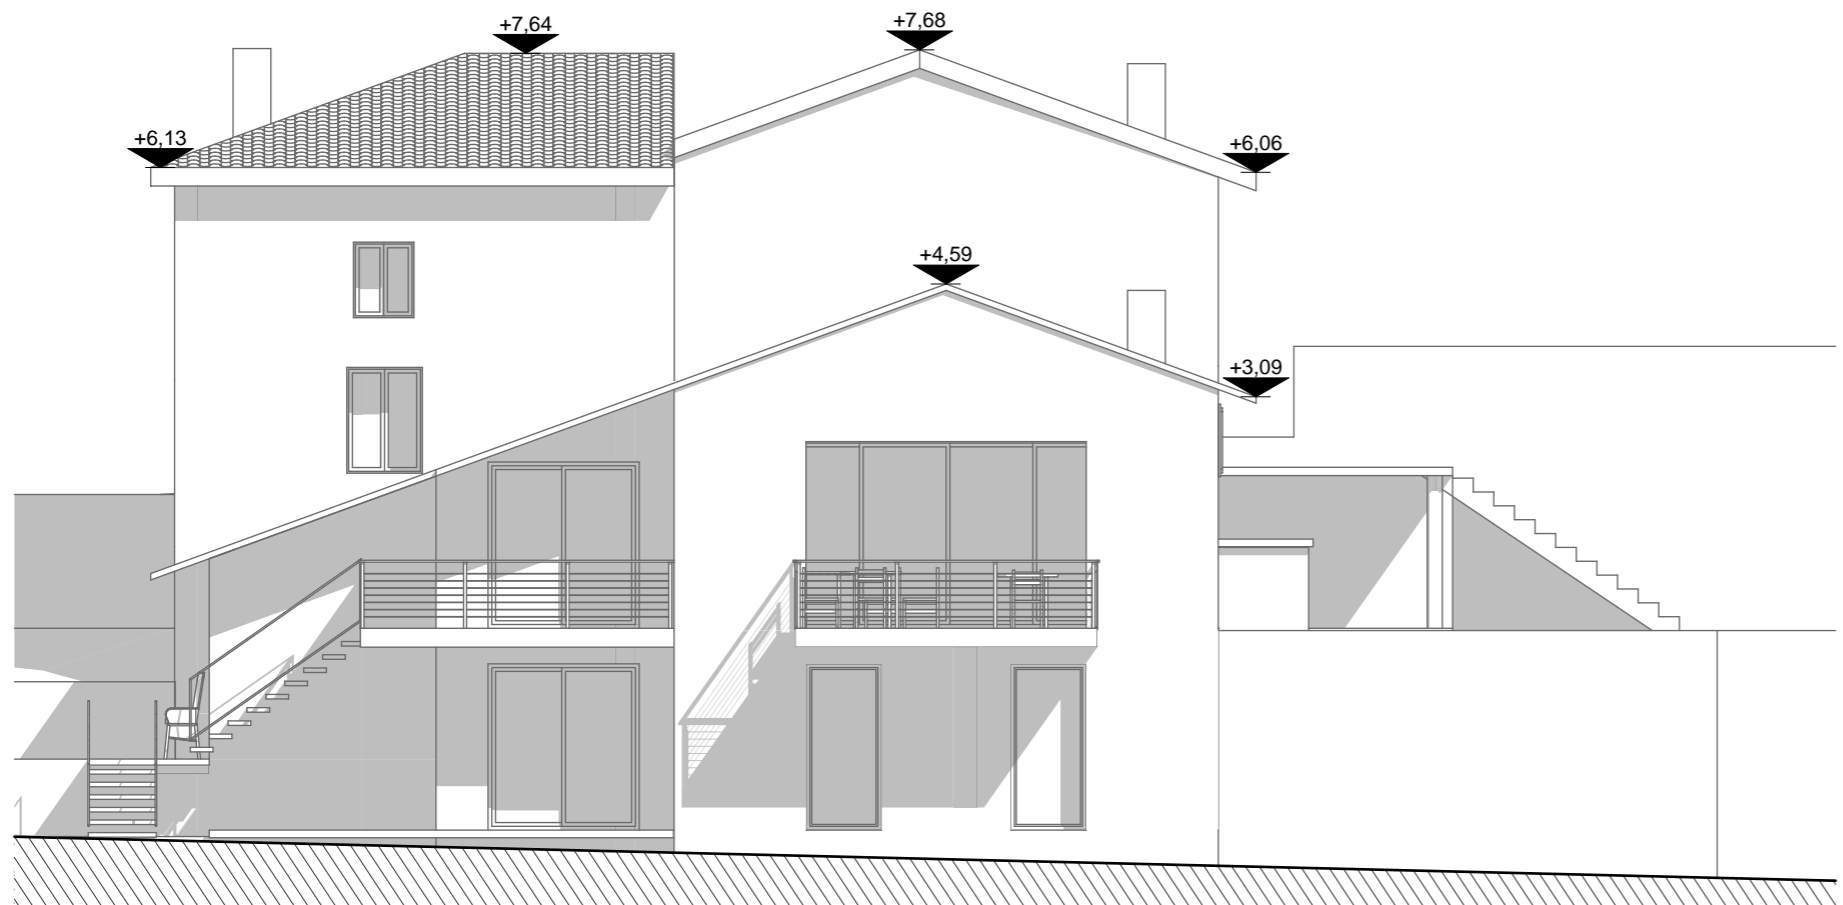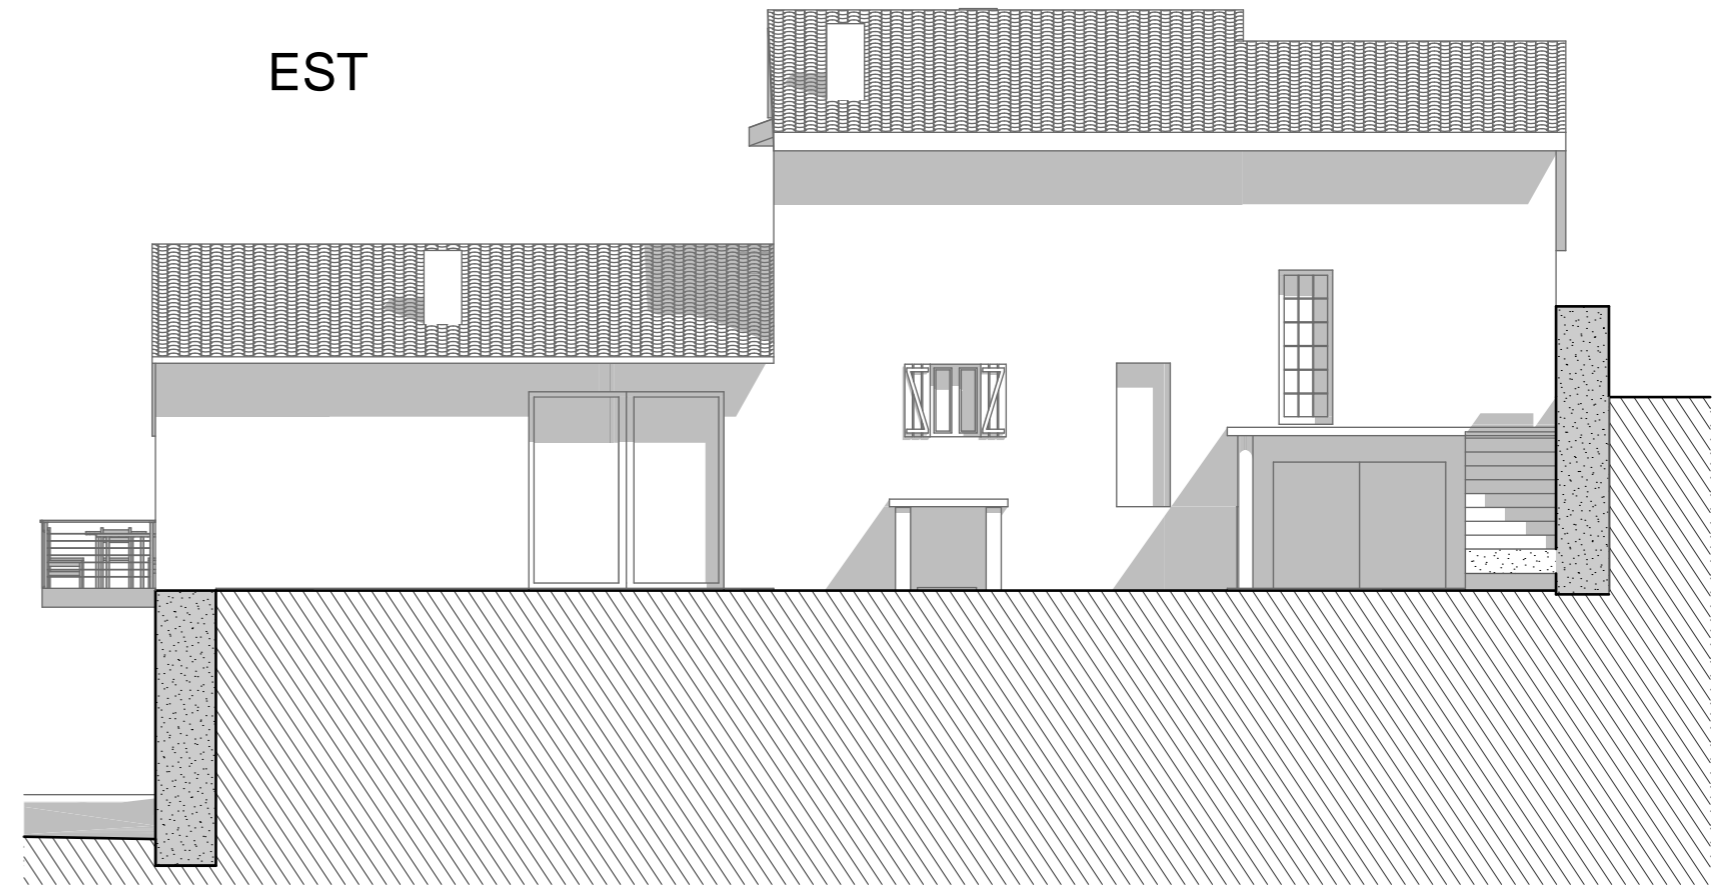

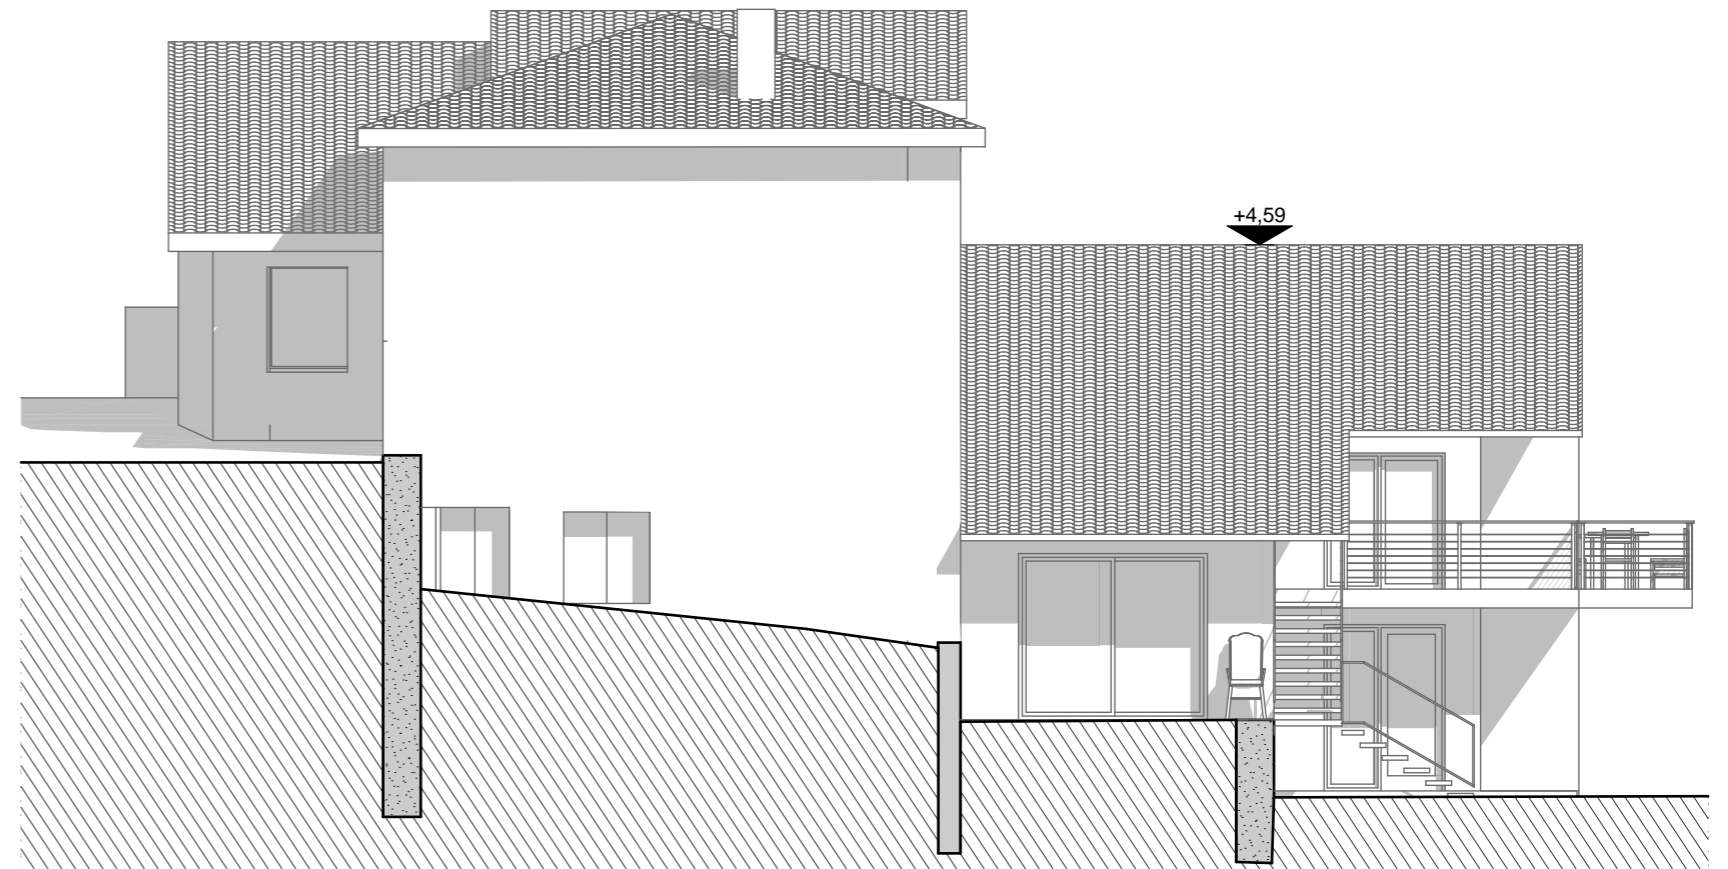

OUEST

NORD

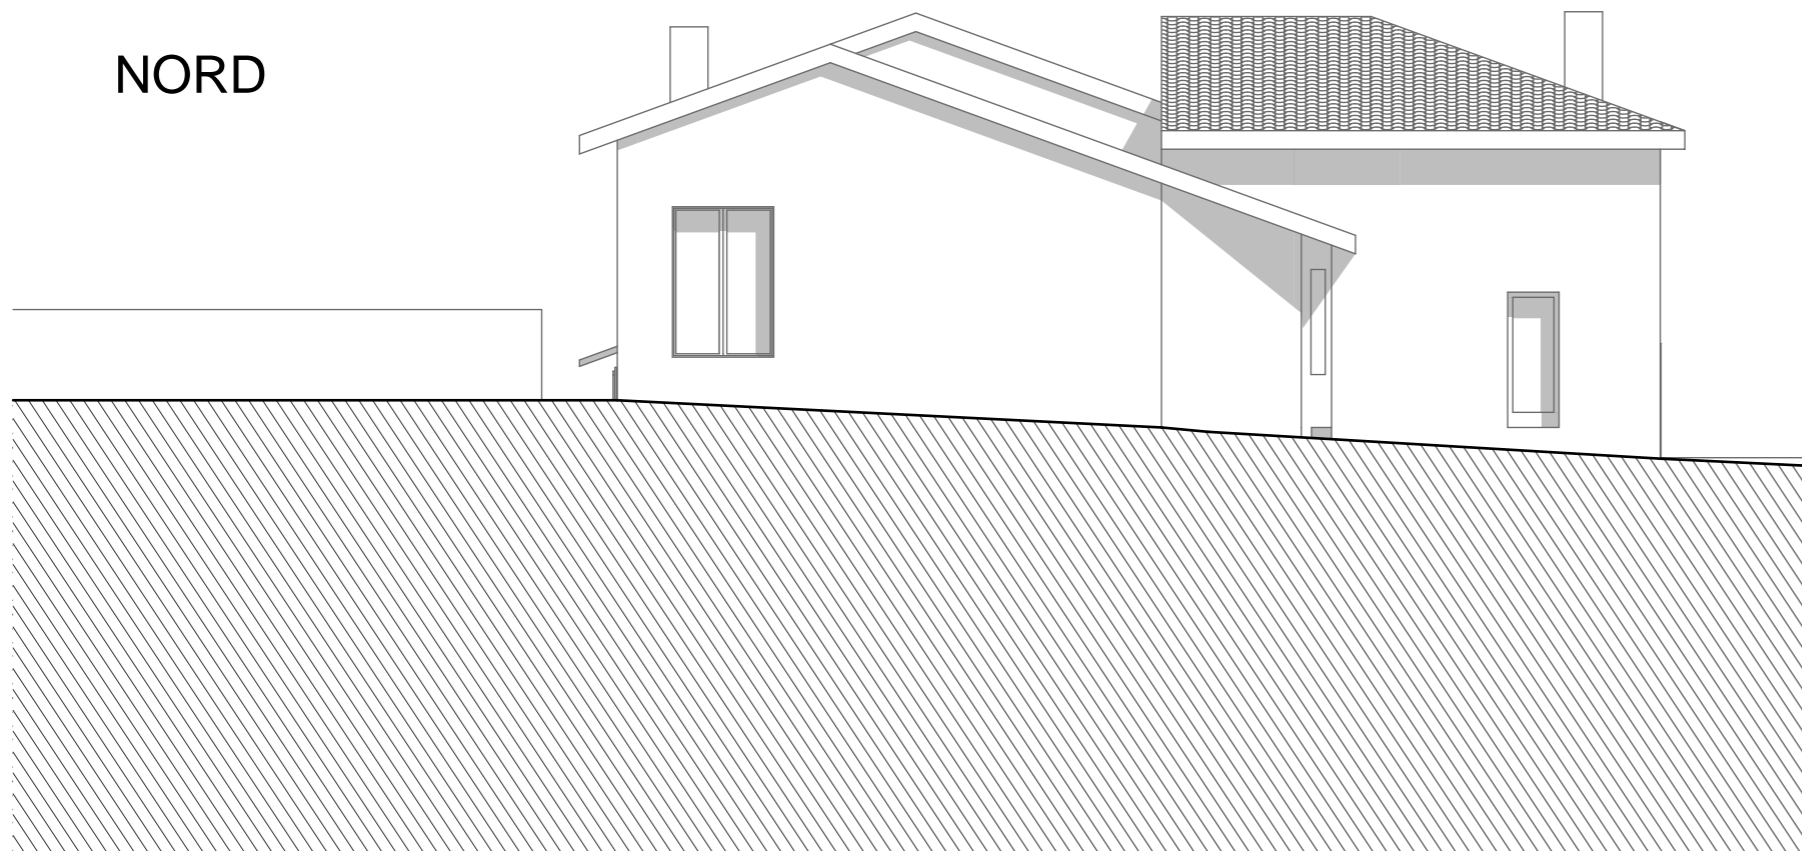

Façades N&E
Projet - 1/100e (pc5)