

rénovation RT2012  
d'un bâtiment d'habitation existant  
lieu-dit: GOUJON, 07270 Empurany



demande de  
**Permis de Construire**

**MAITRE D'OUVRAGE**




:  
M. Denis TREPPOZ  
301 Rue de la  
ROUETTE  
01600 MASSIEUX

RONALD INTHOUT\_ARCHITECTE ©  
N° général: 71528



MALFAY - 07270 - SAINT PRIX  
T/F: 0475291669  
E-mail: ronald@2sources.com





03-04-2014

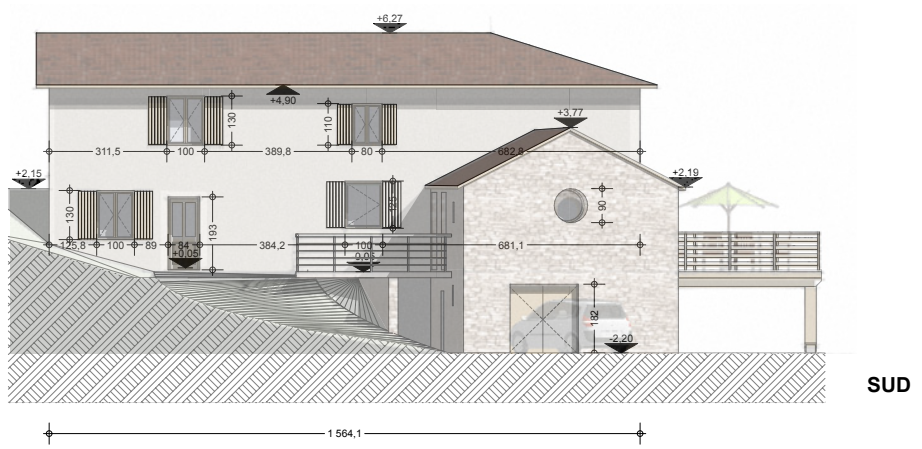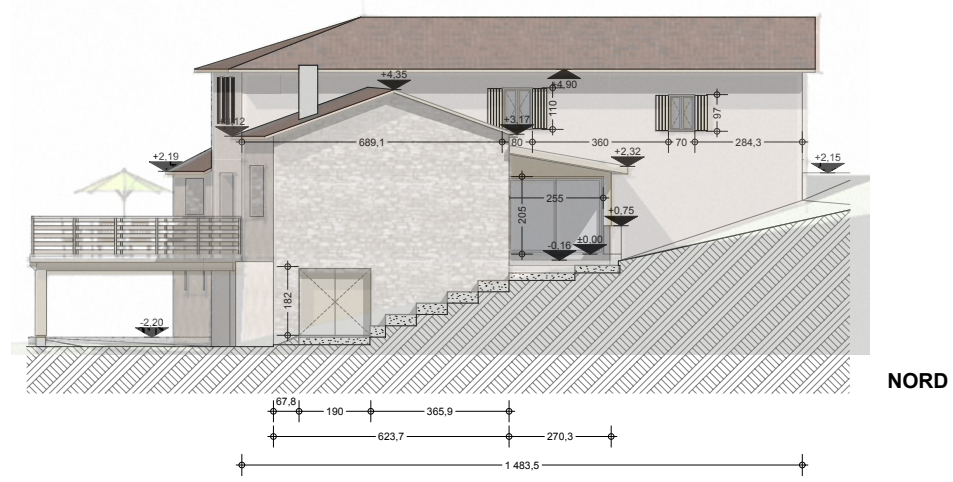
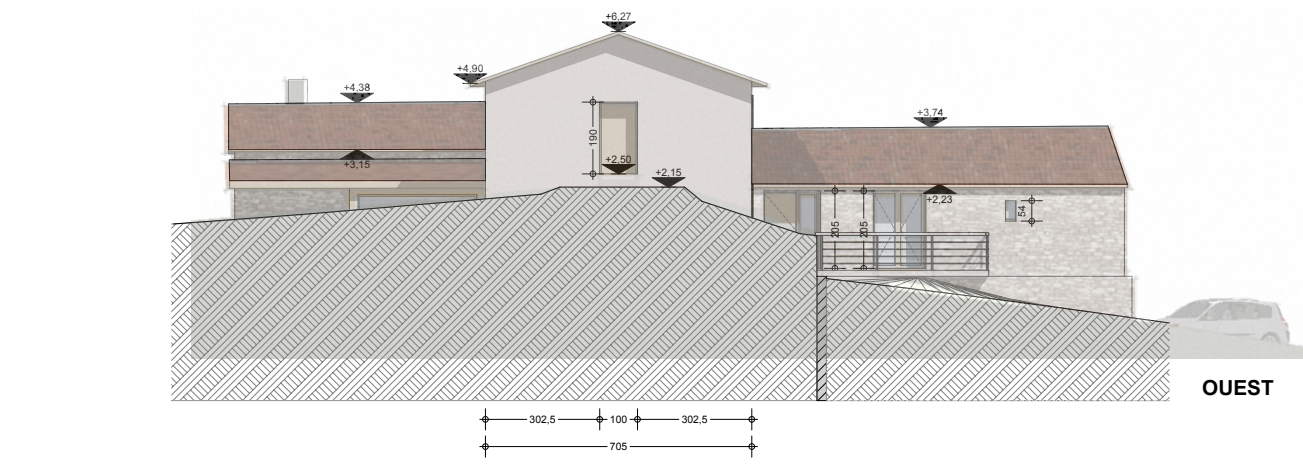




Projet  
1 : 200

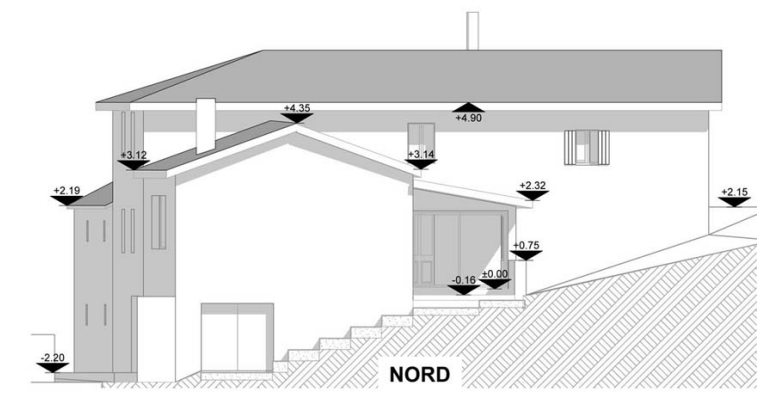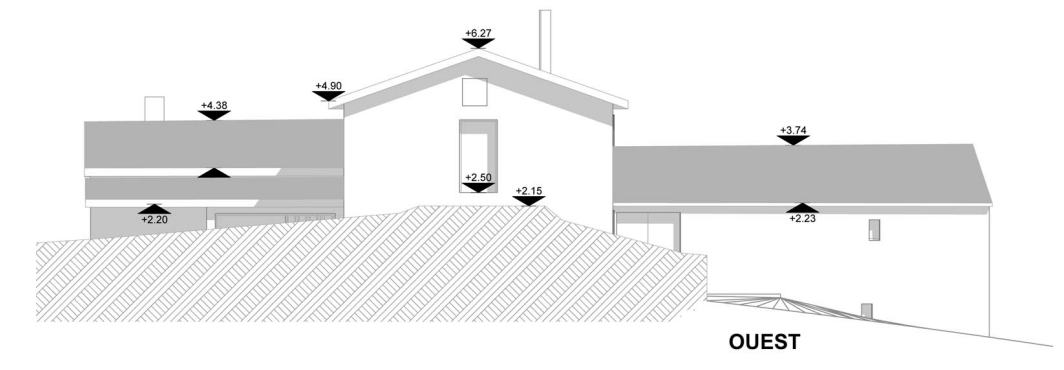

État des Lieux  
1 : 200

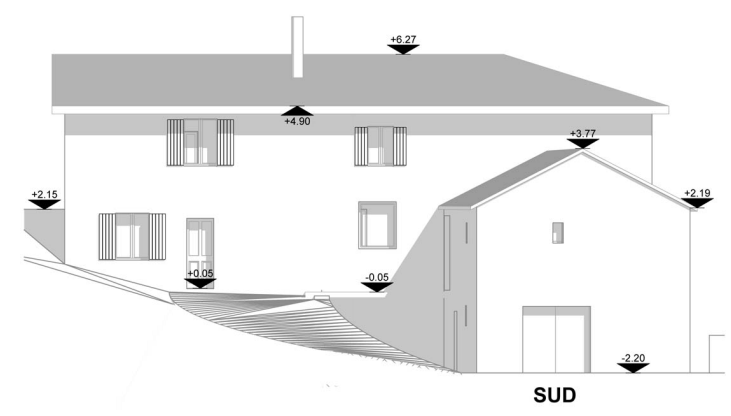
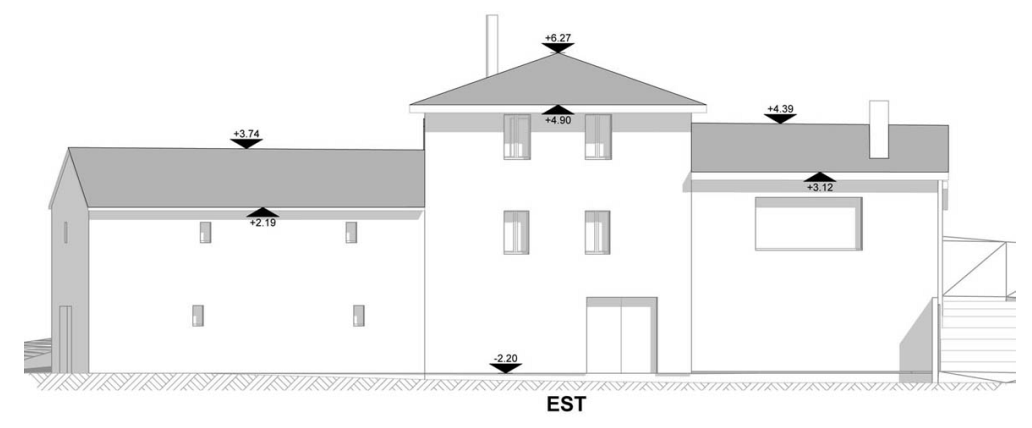


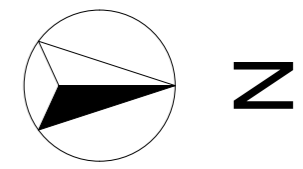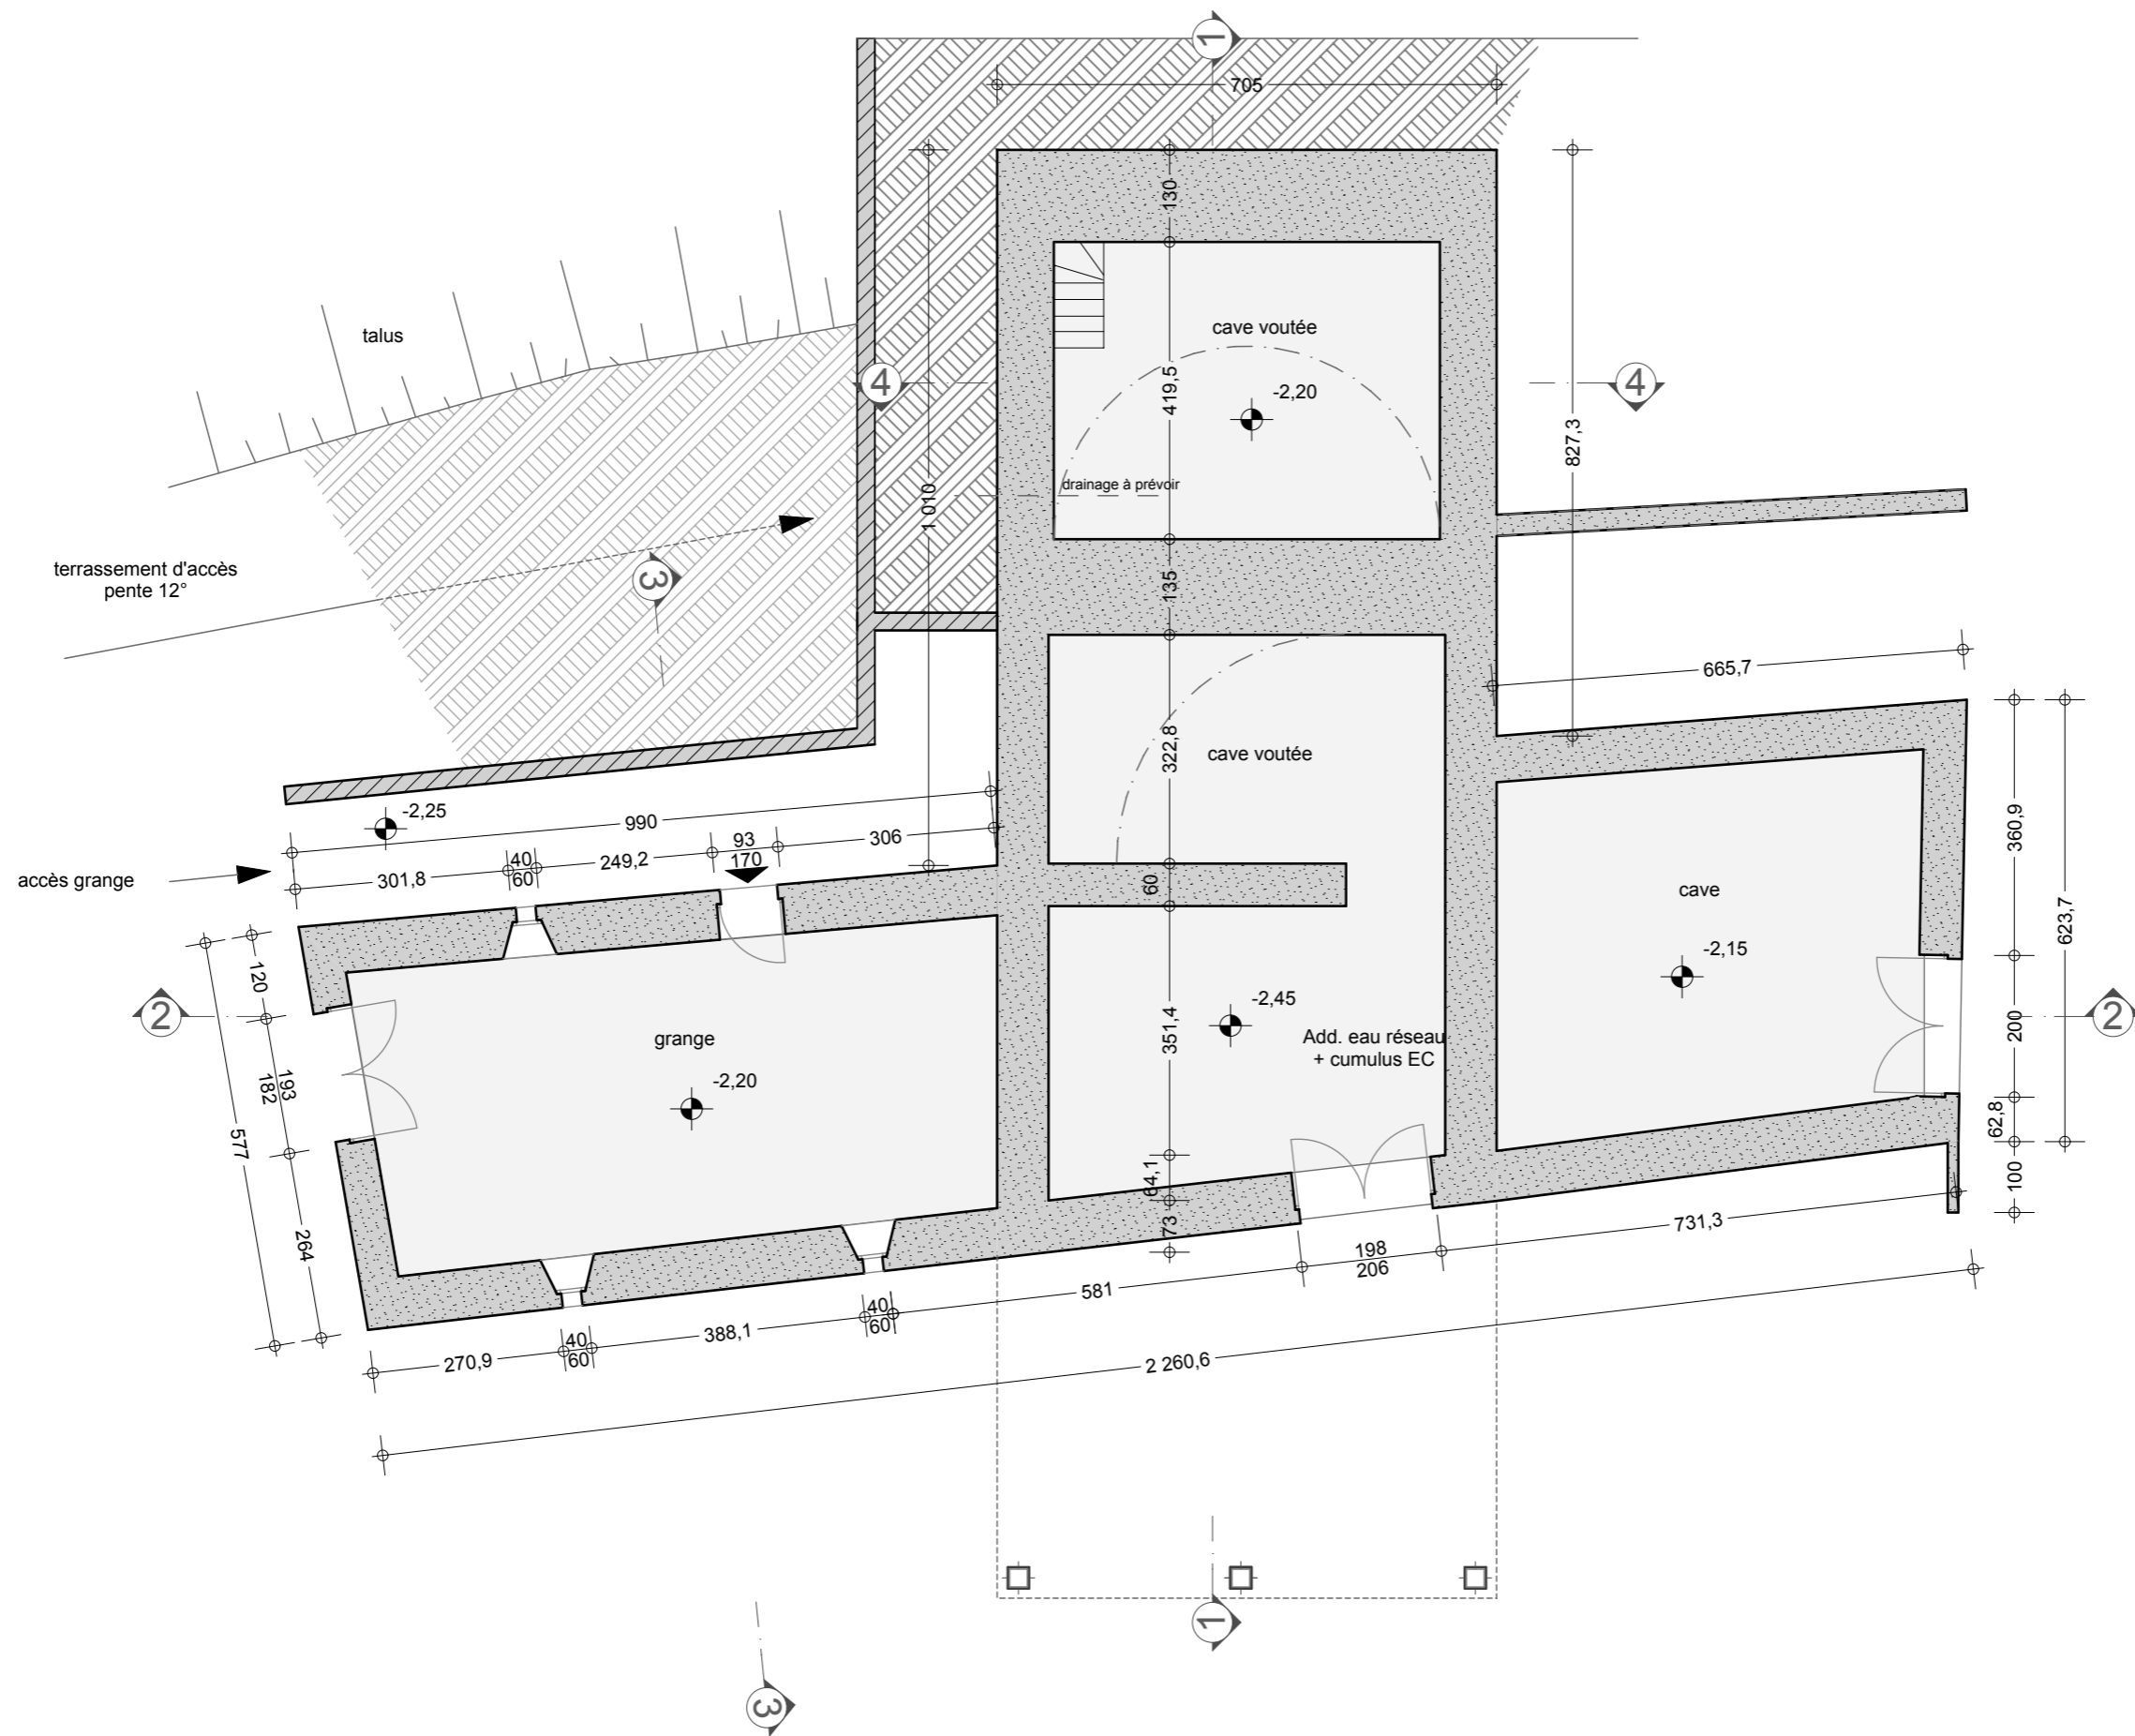

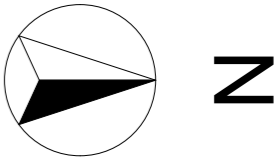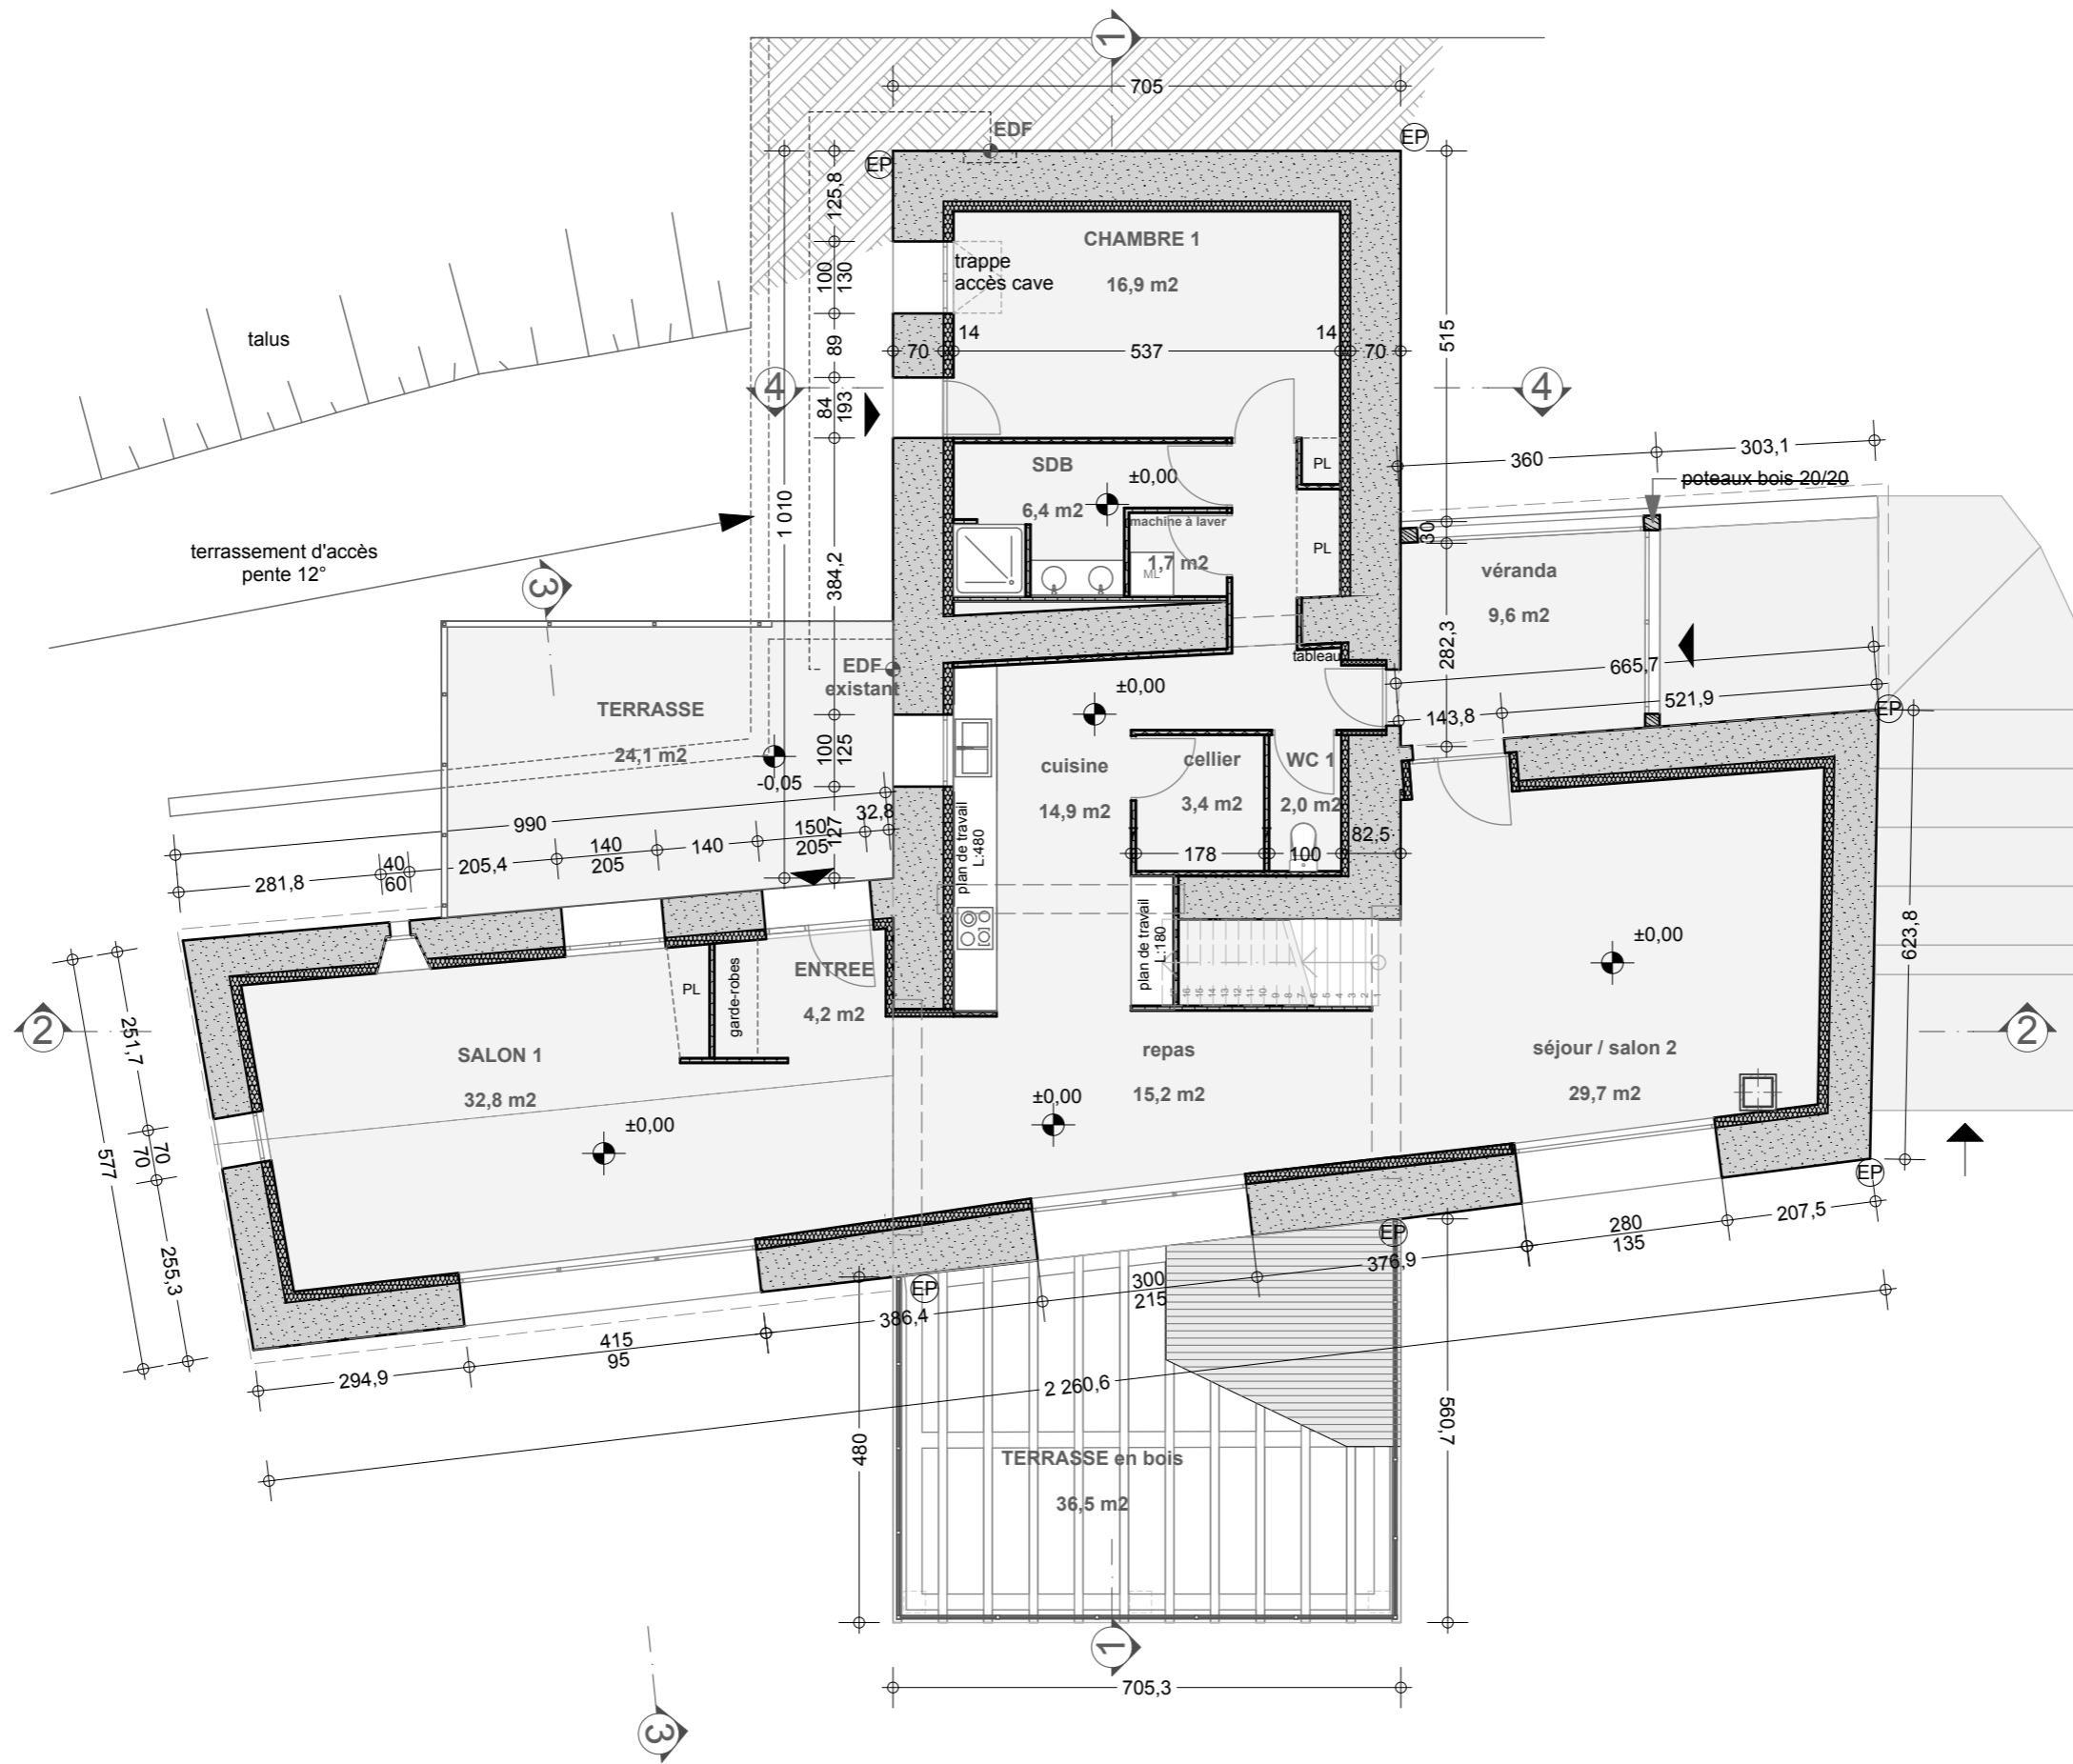


**Niveau +/- 0**

Projet - 1/100e

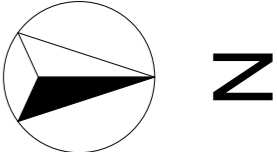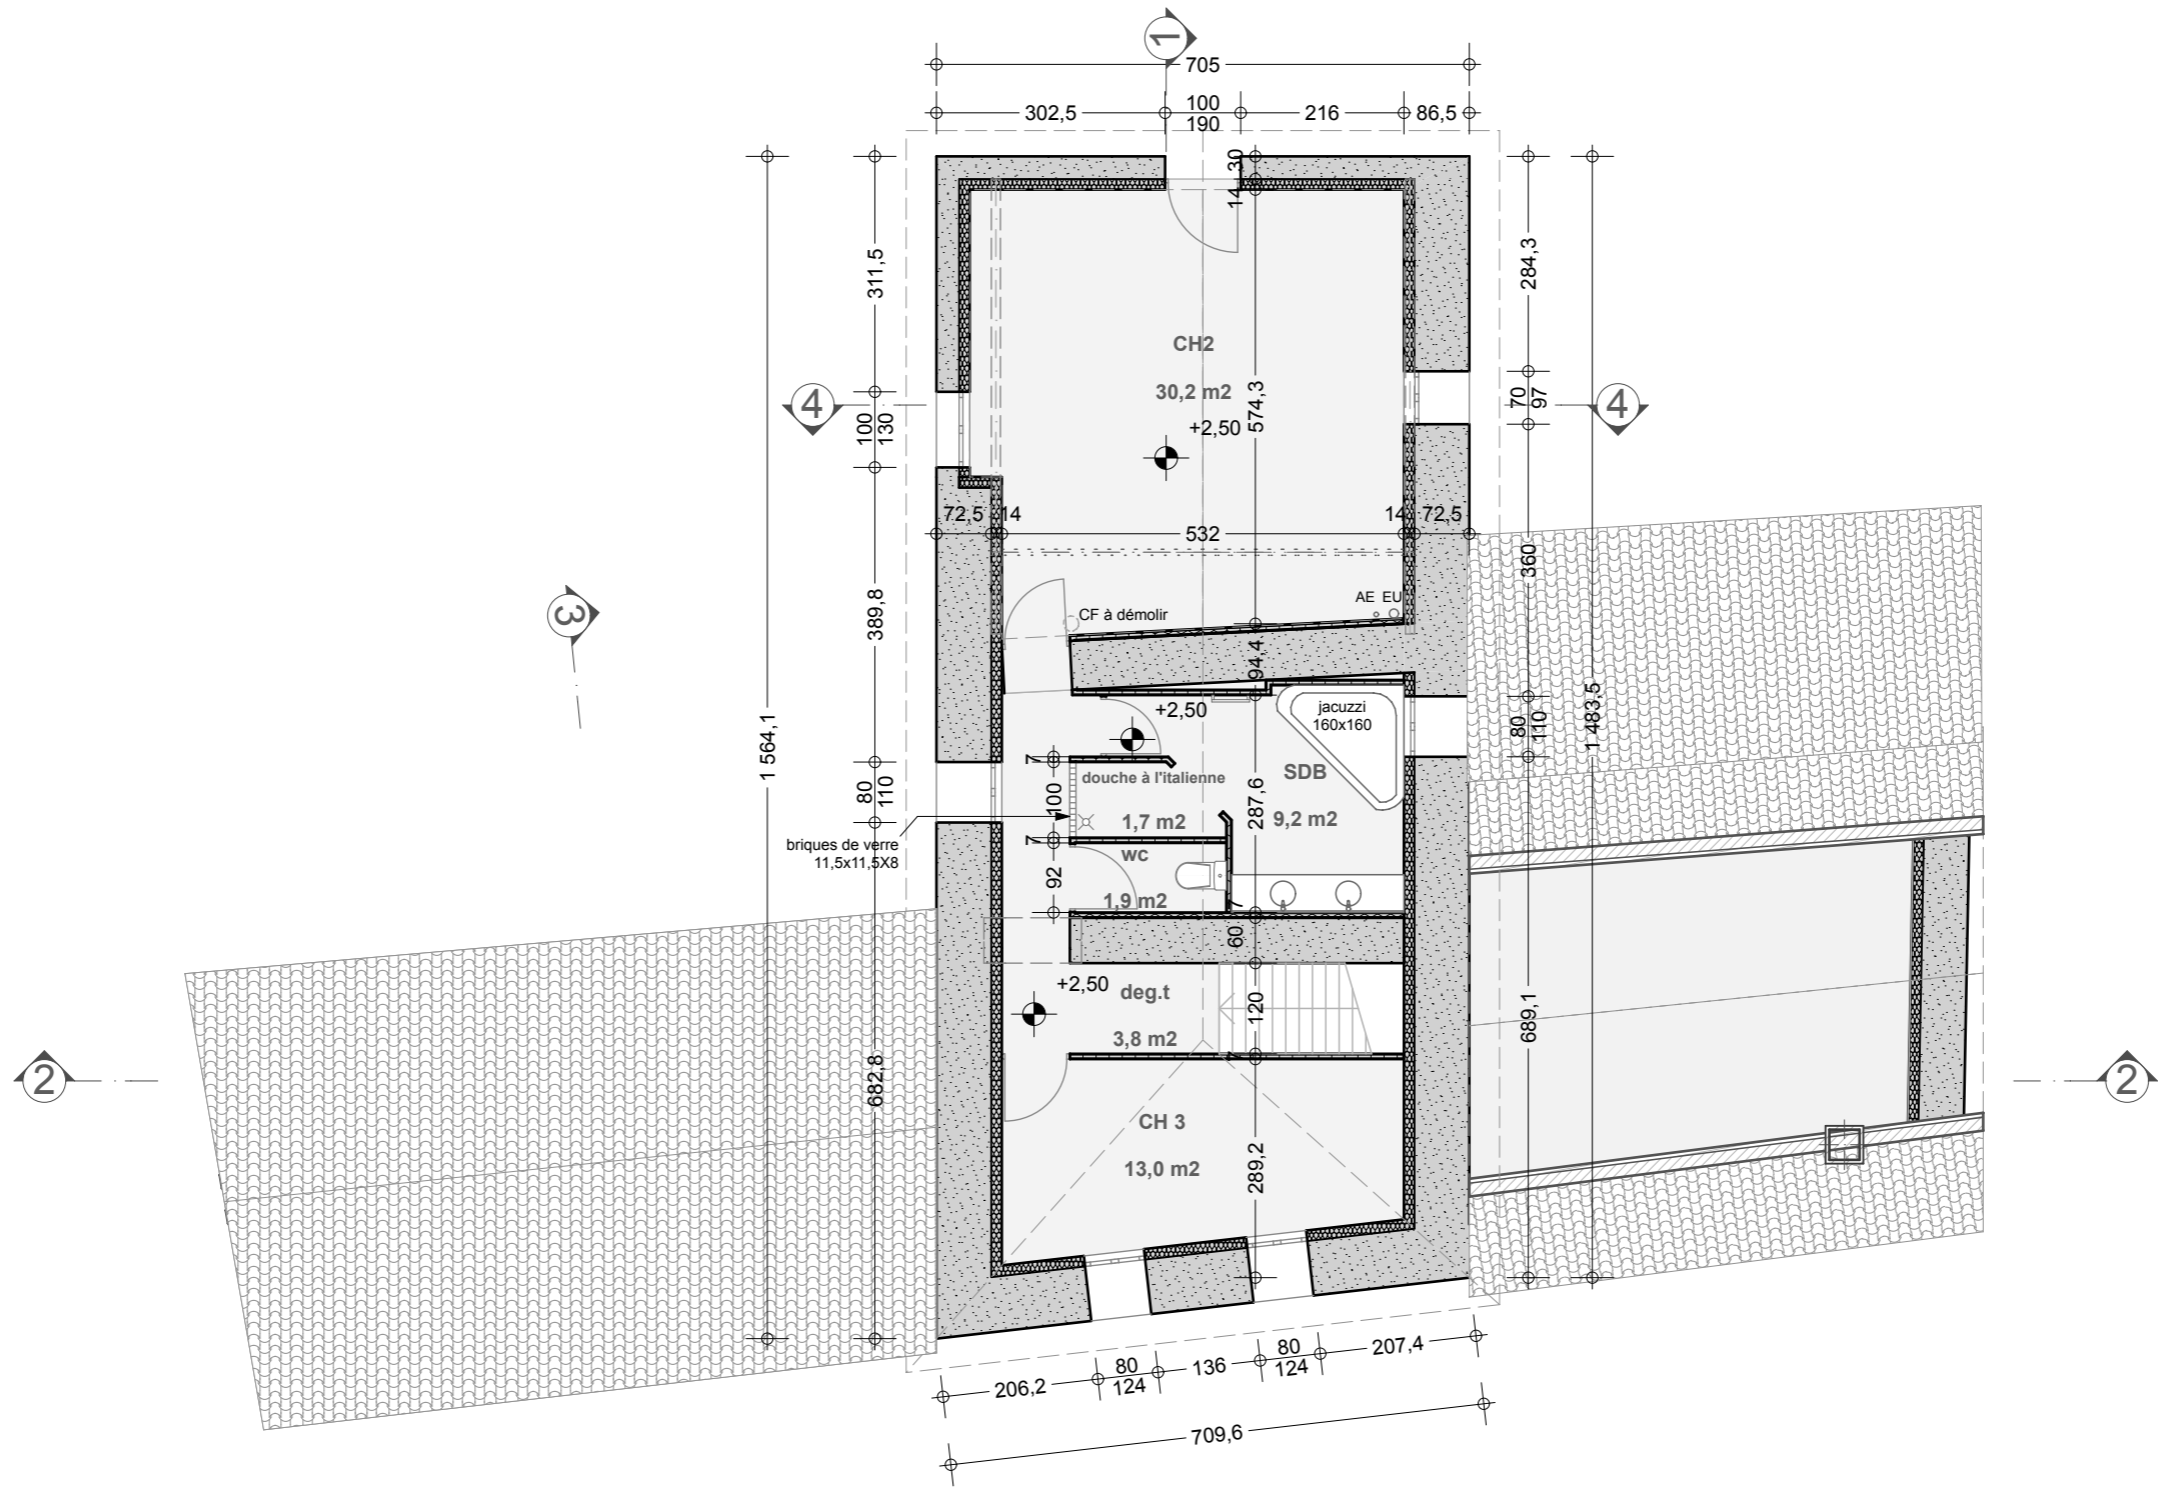


# Niveau + 1


Projet - 1/100e

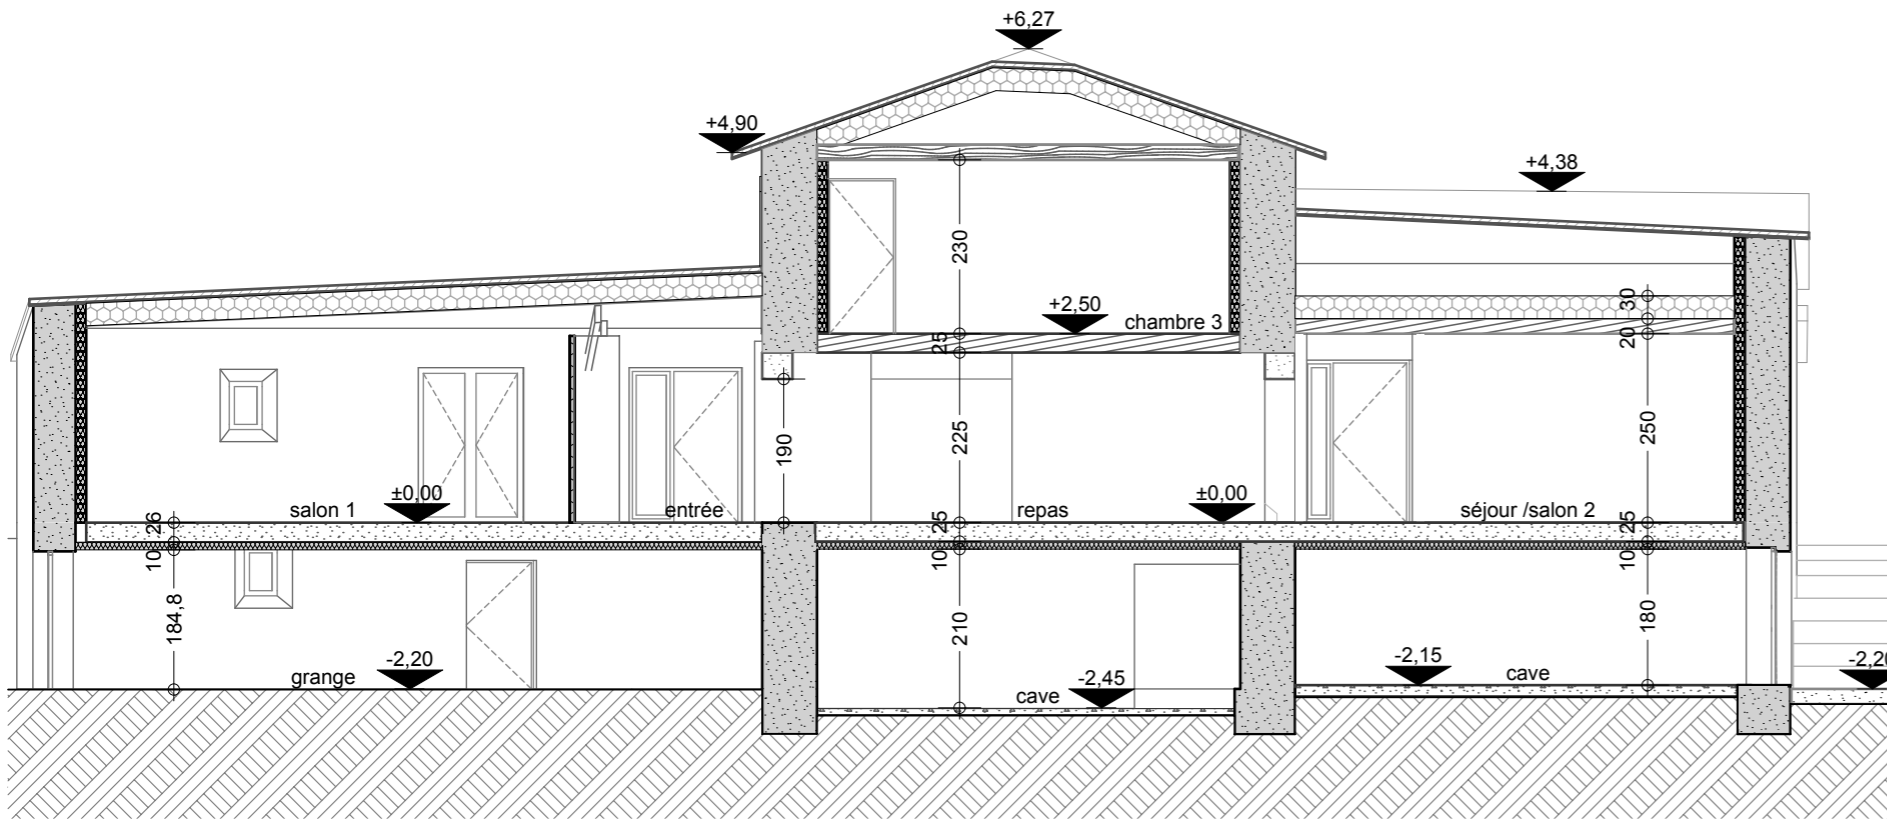


COUPE 2

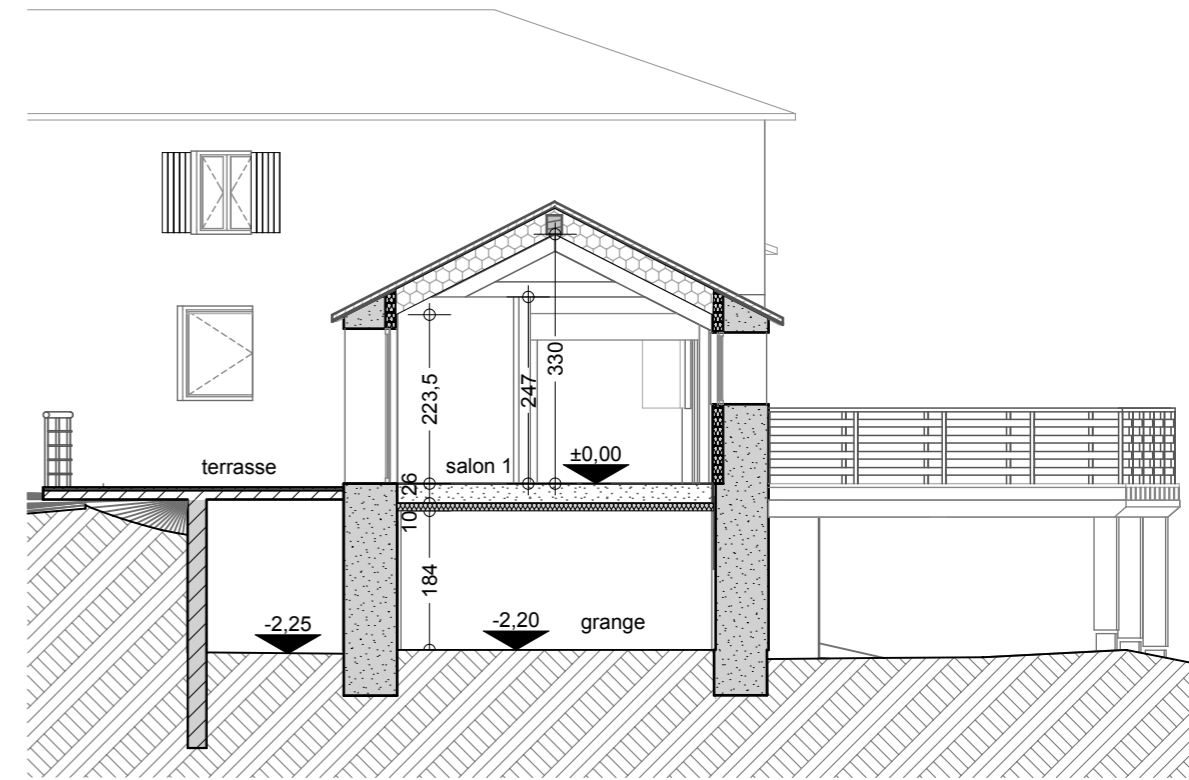


COUPE 3

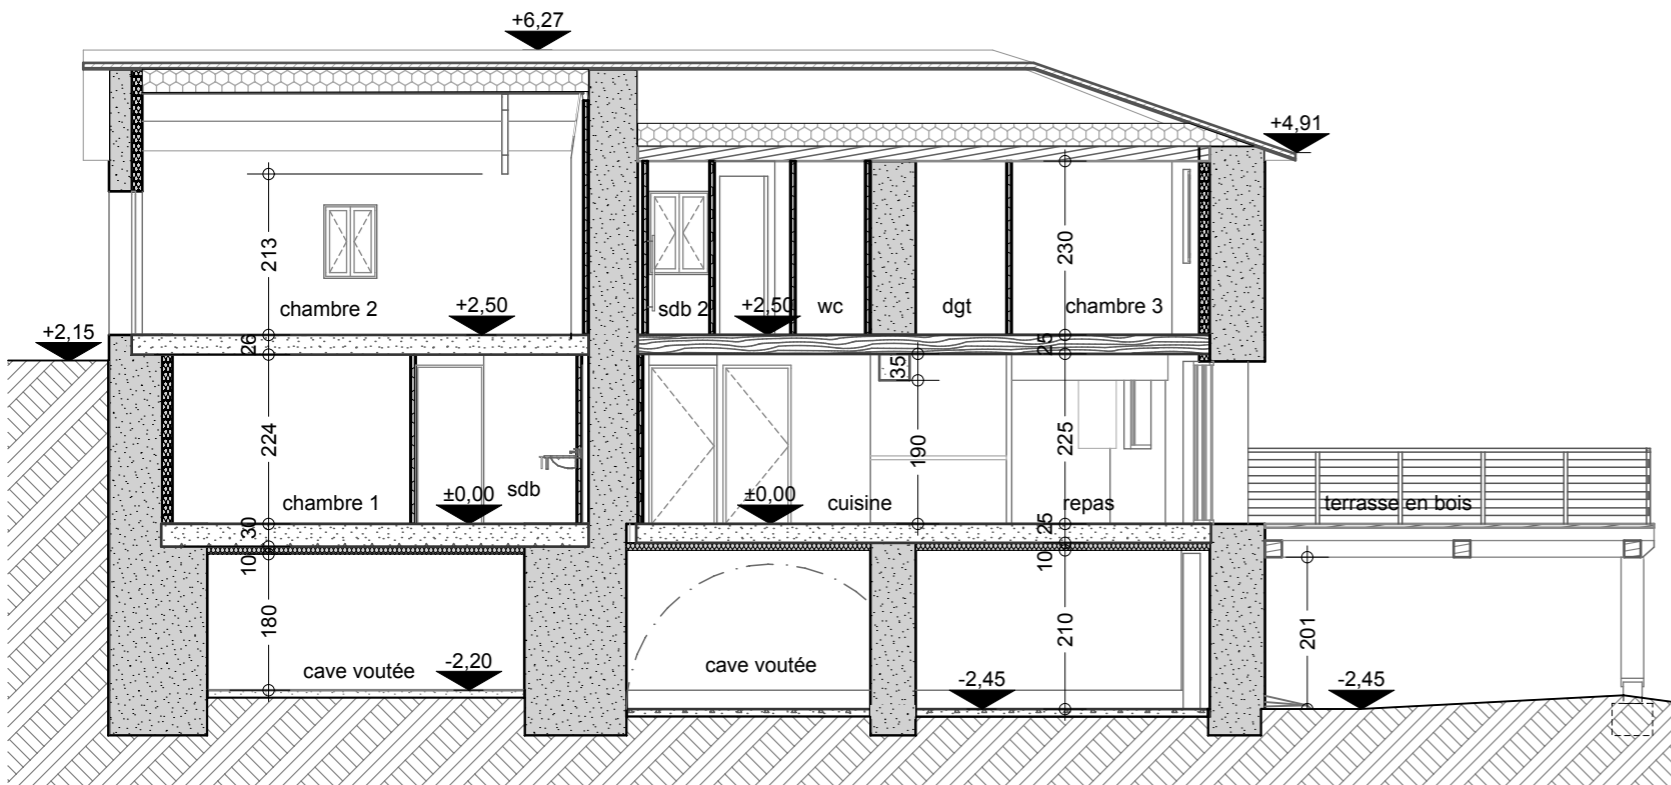


COUPE 1

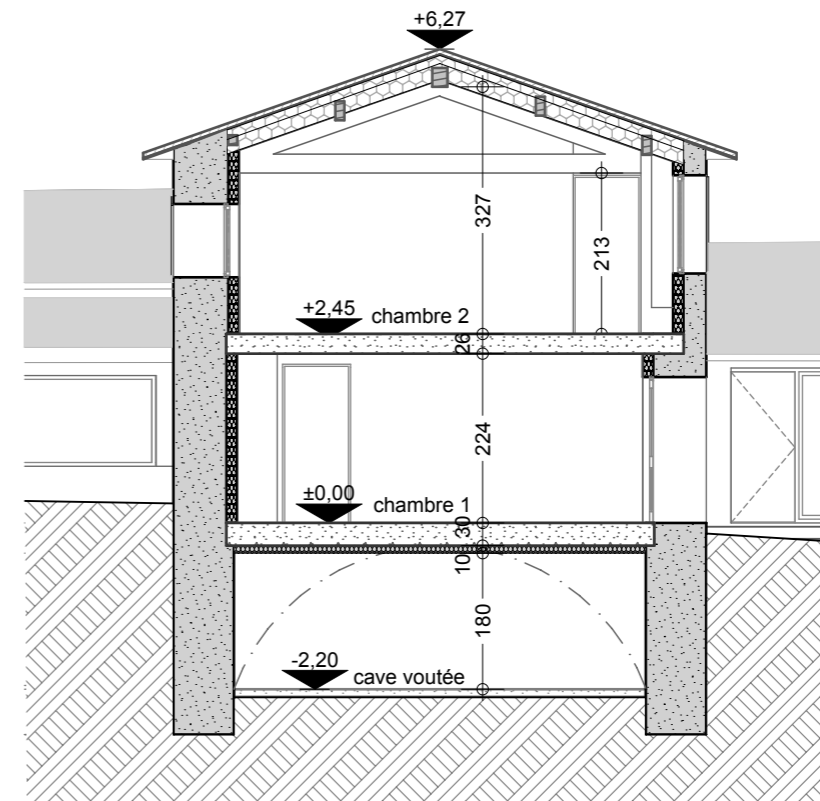

COUPE 4

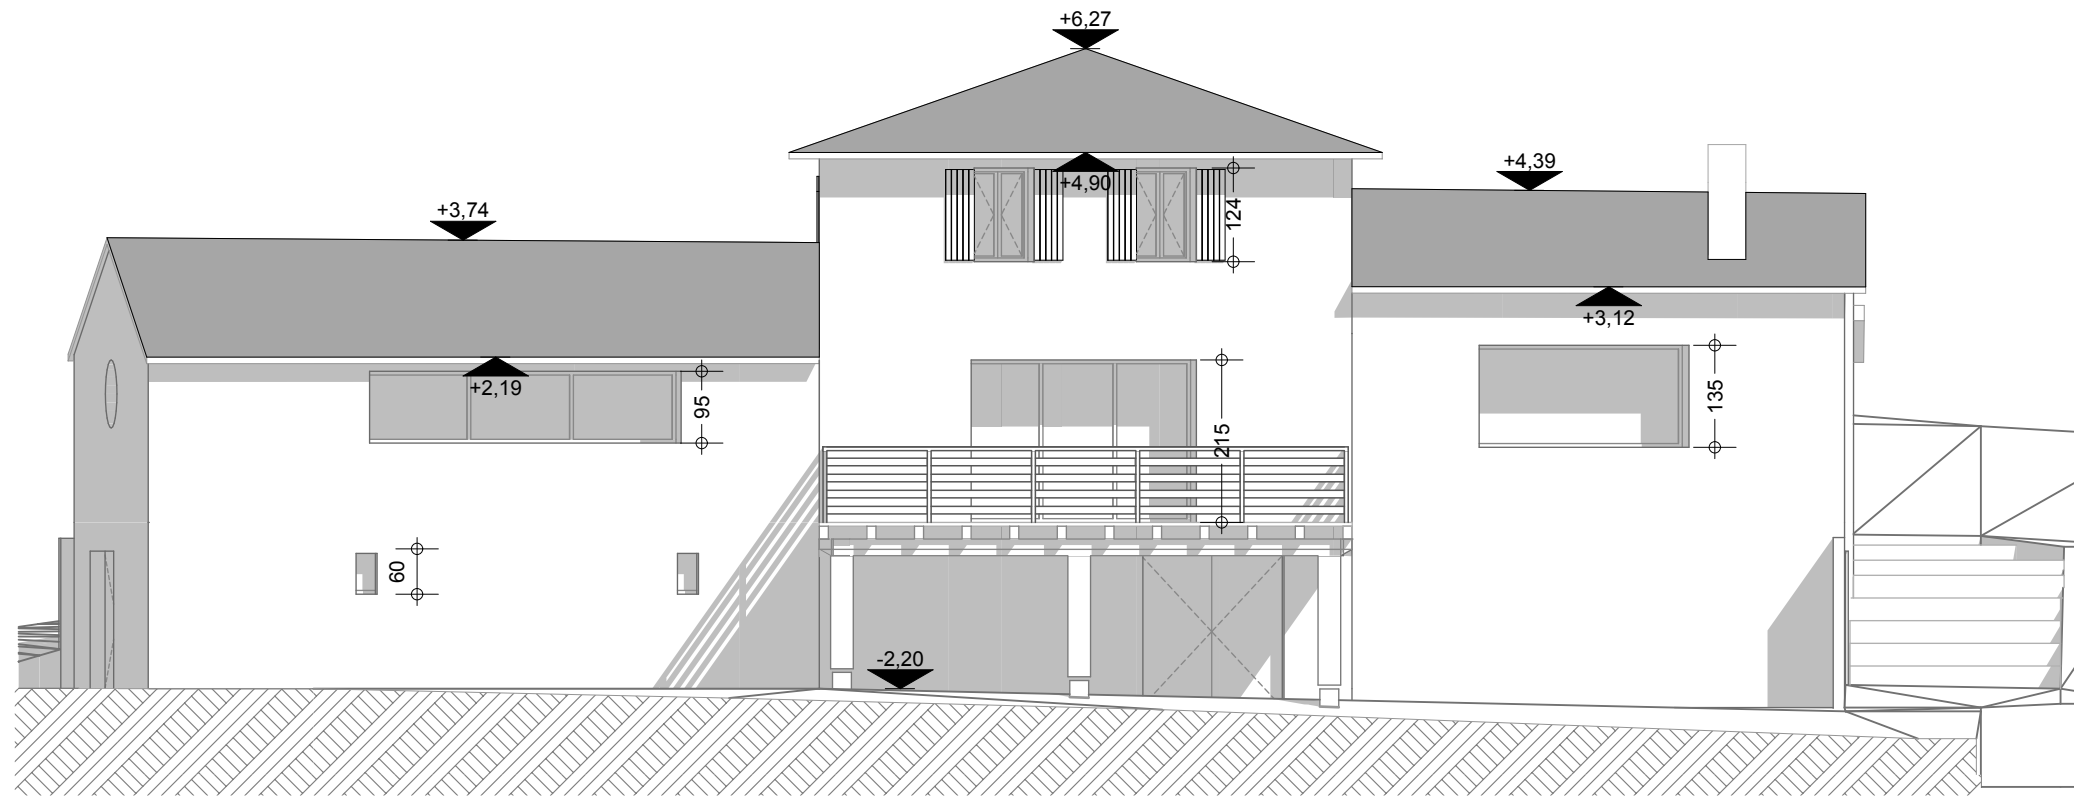





**EST**

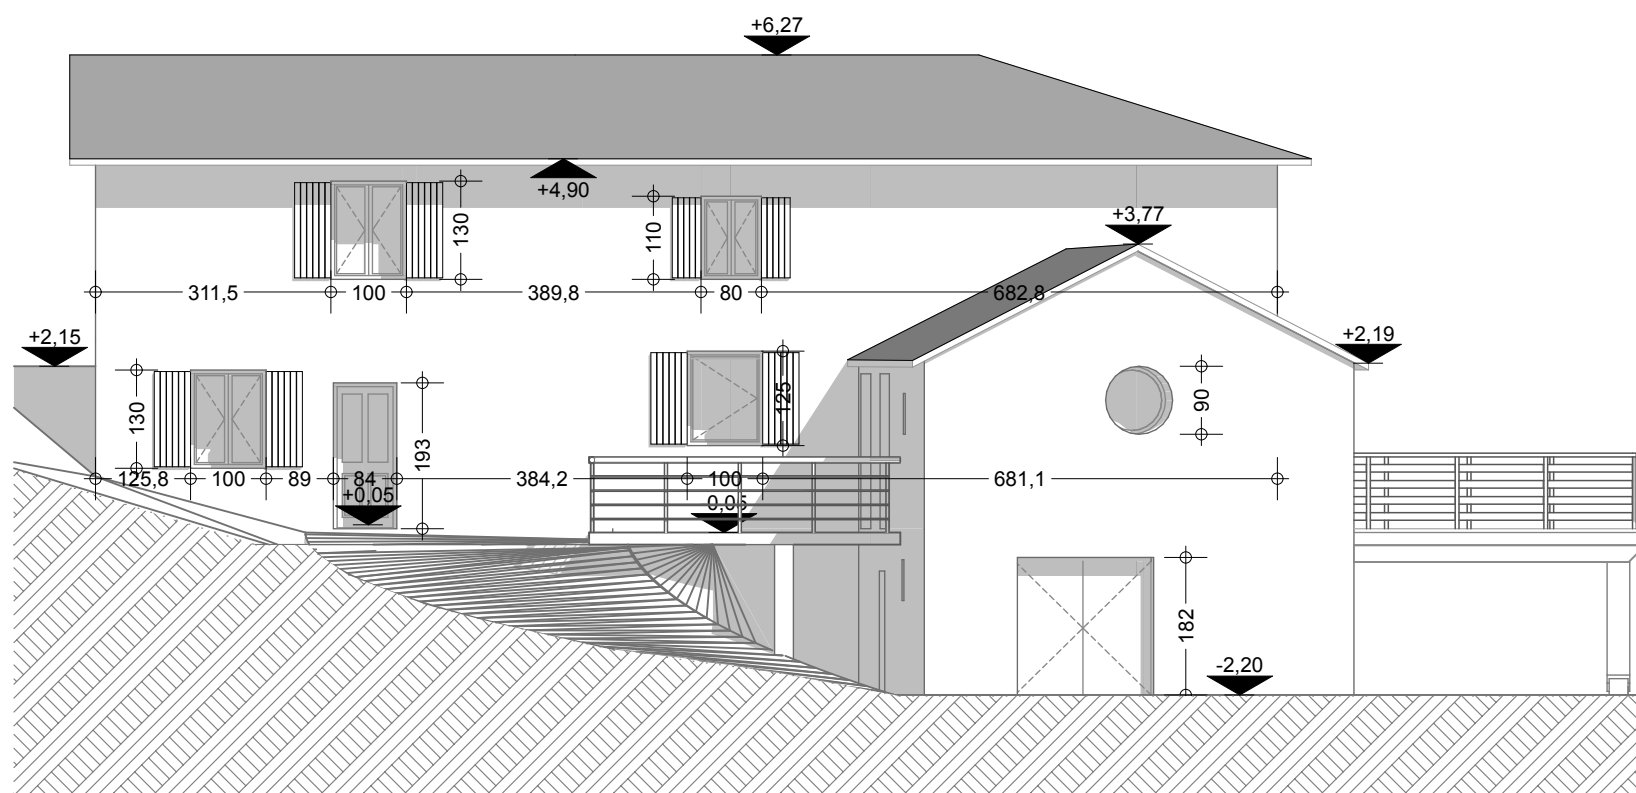

**SUD**

1 564,1

rénovation RT2012 d'un bâtiment d'habitation existant lieu-dit: GOUJON, 07270 Empurany		
MAITRE D'OUVRAGE : M. Denis TREPOZ 301 Rue de la ROUETTE 01600 MASSIEUX		PCMI 5
RONALD INTHOUT_ARCHITECTE © N° général: 71528		
MALFAY - 07270 - SAINT PRIX T/F: 0475291669 E-mail: ronald@2sources.com		1:100
plan des façades		03-04-2014

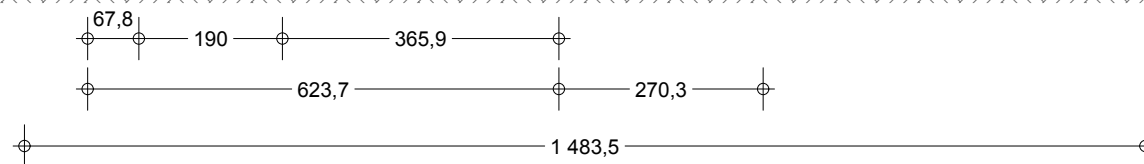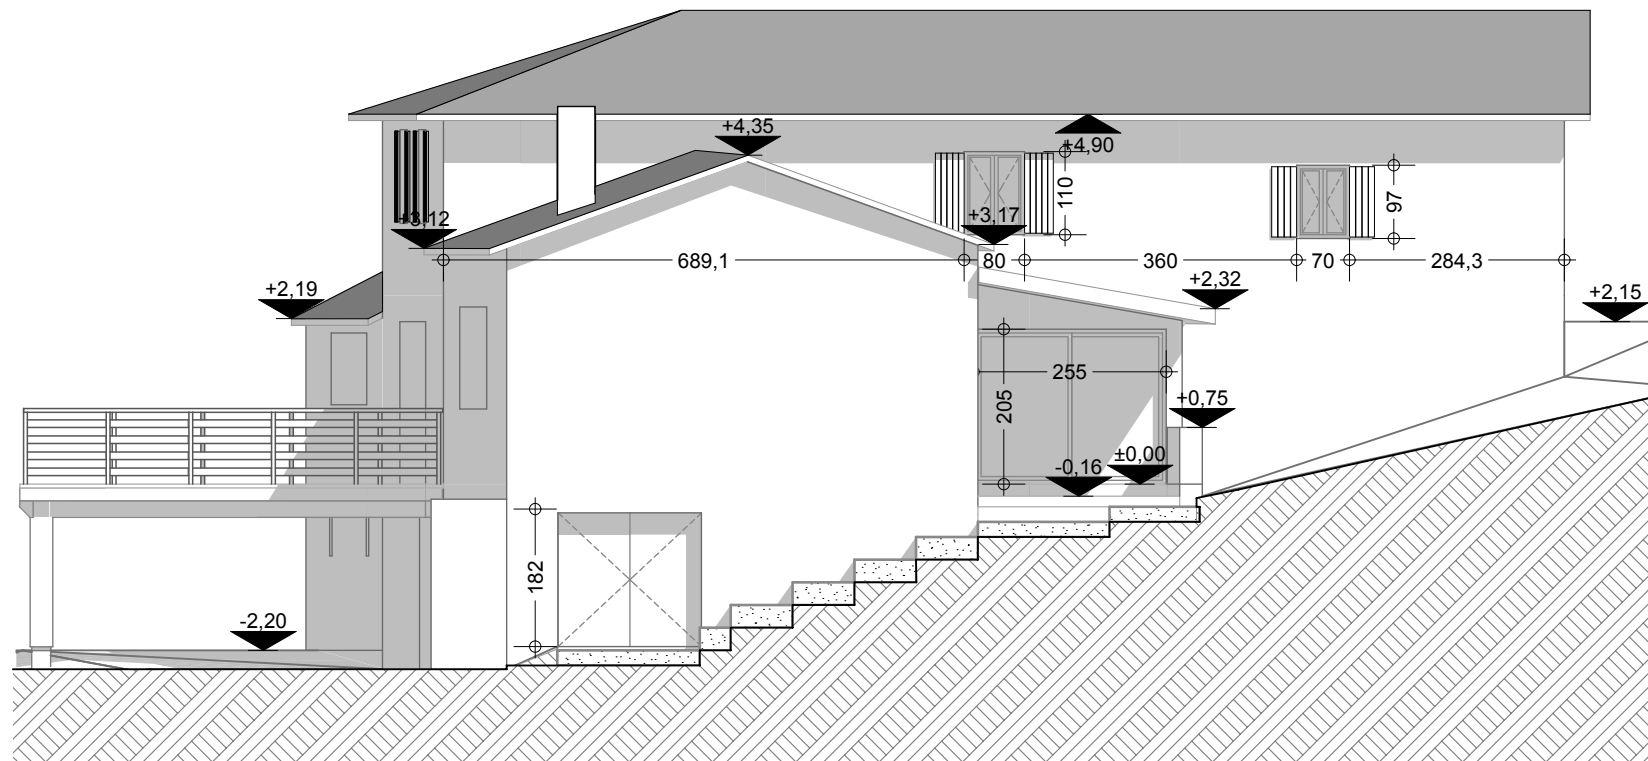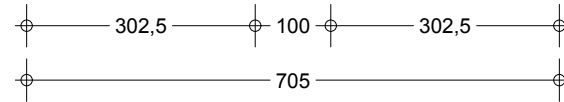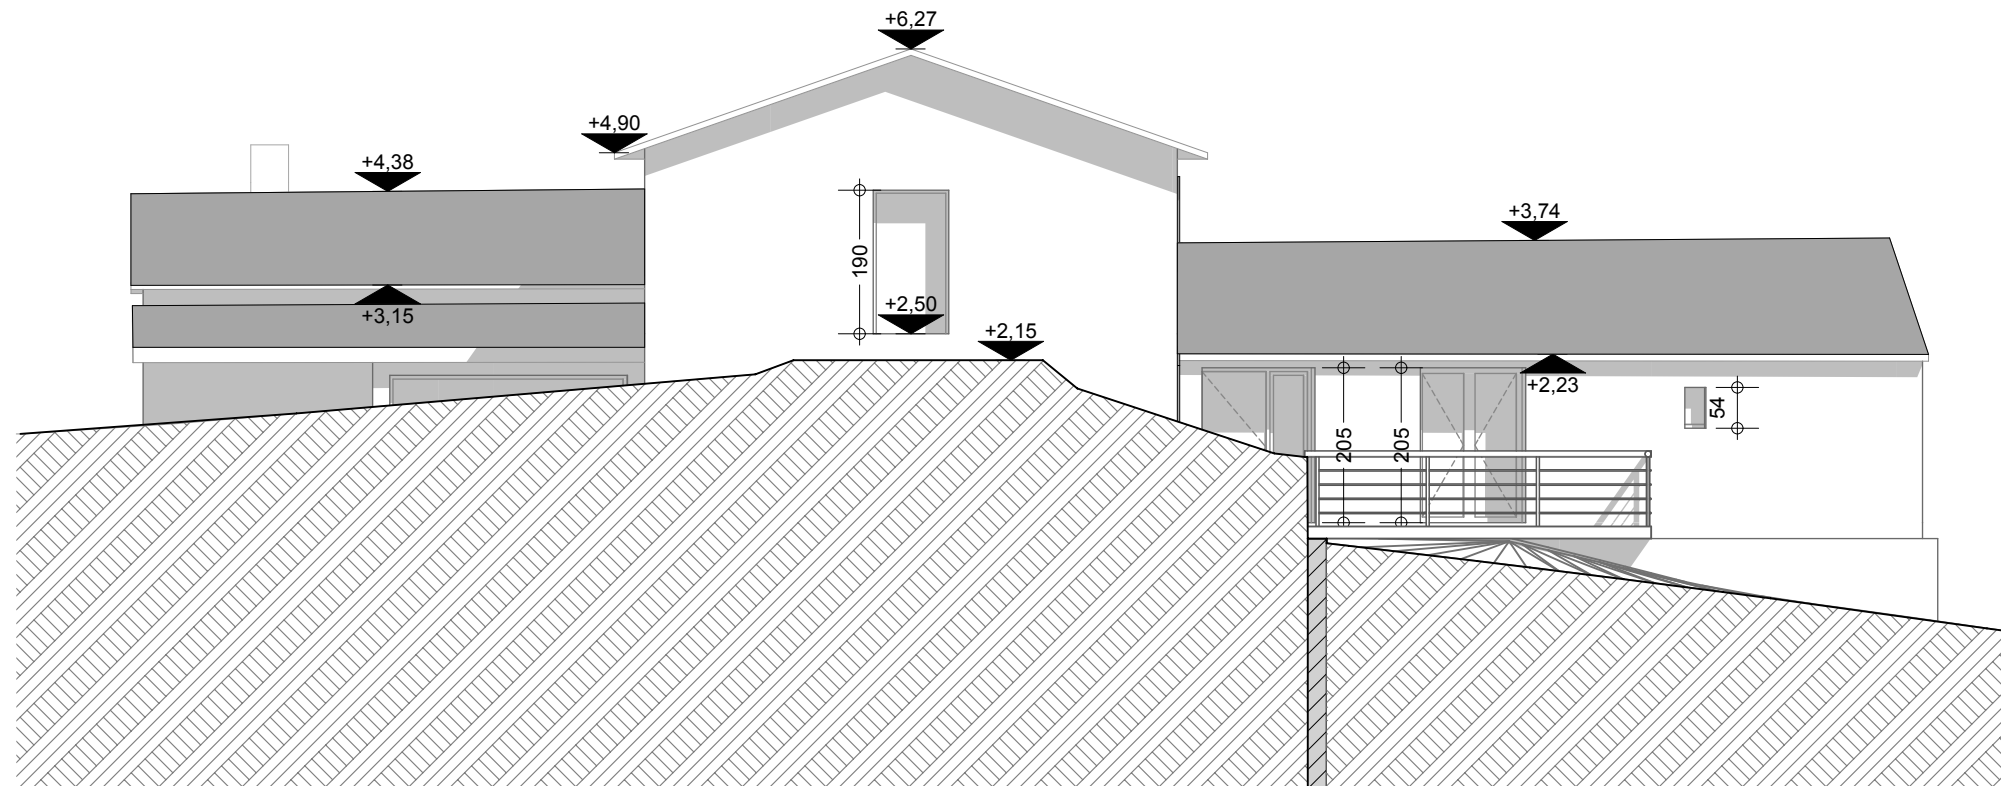

rénovation RT2012 d'un bâtiment d'habitation existant lieu-dit: GOUJON, 07270 Empurany		
MAITRE D'OUVRAGE : M. Denis TREPPOZ 301 Rue de la ROUETTE 01600 MASSIEUX		PCMI 5
RONALD INTHOUD_ARCHITECTE © N° général: 71528		
MALFAY - 07270 - SAINT PRIX T/F: 0475291669 E-mail: ronald@2sources.com		1:100
plan des façades		03-04-2014