






**Projet de 2 Gîtes de vacances  
lieu-dit: NOYER 07270 Saint Prix**

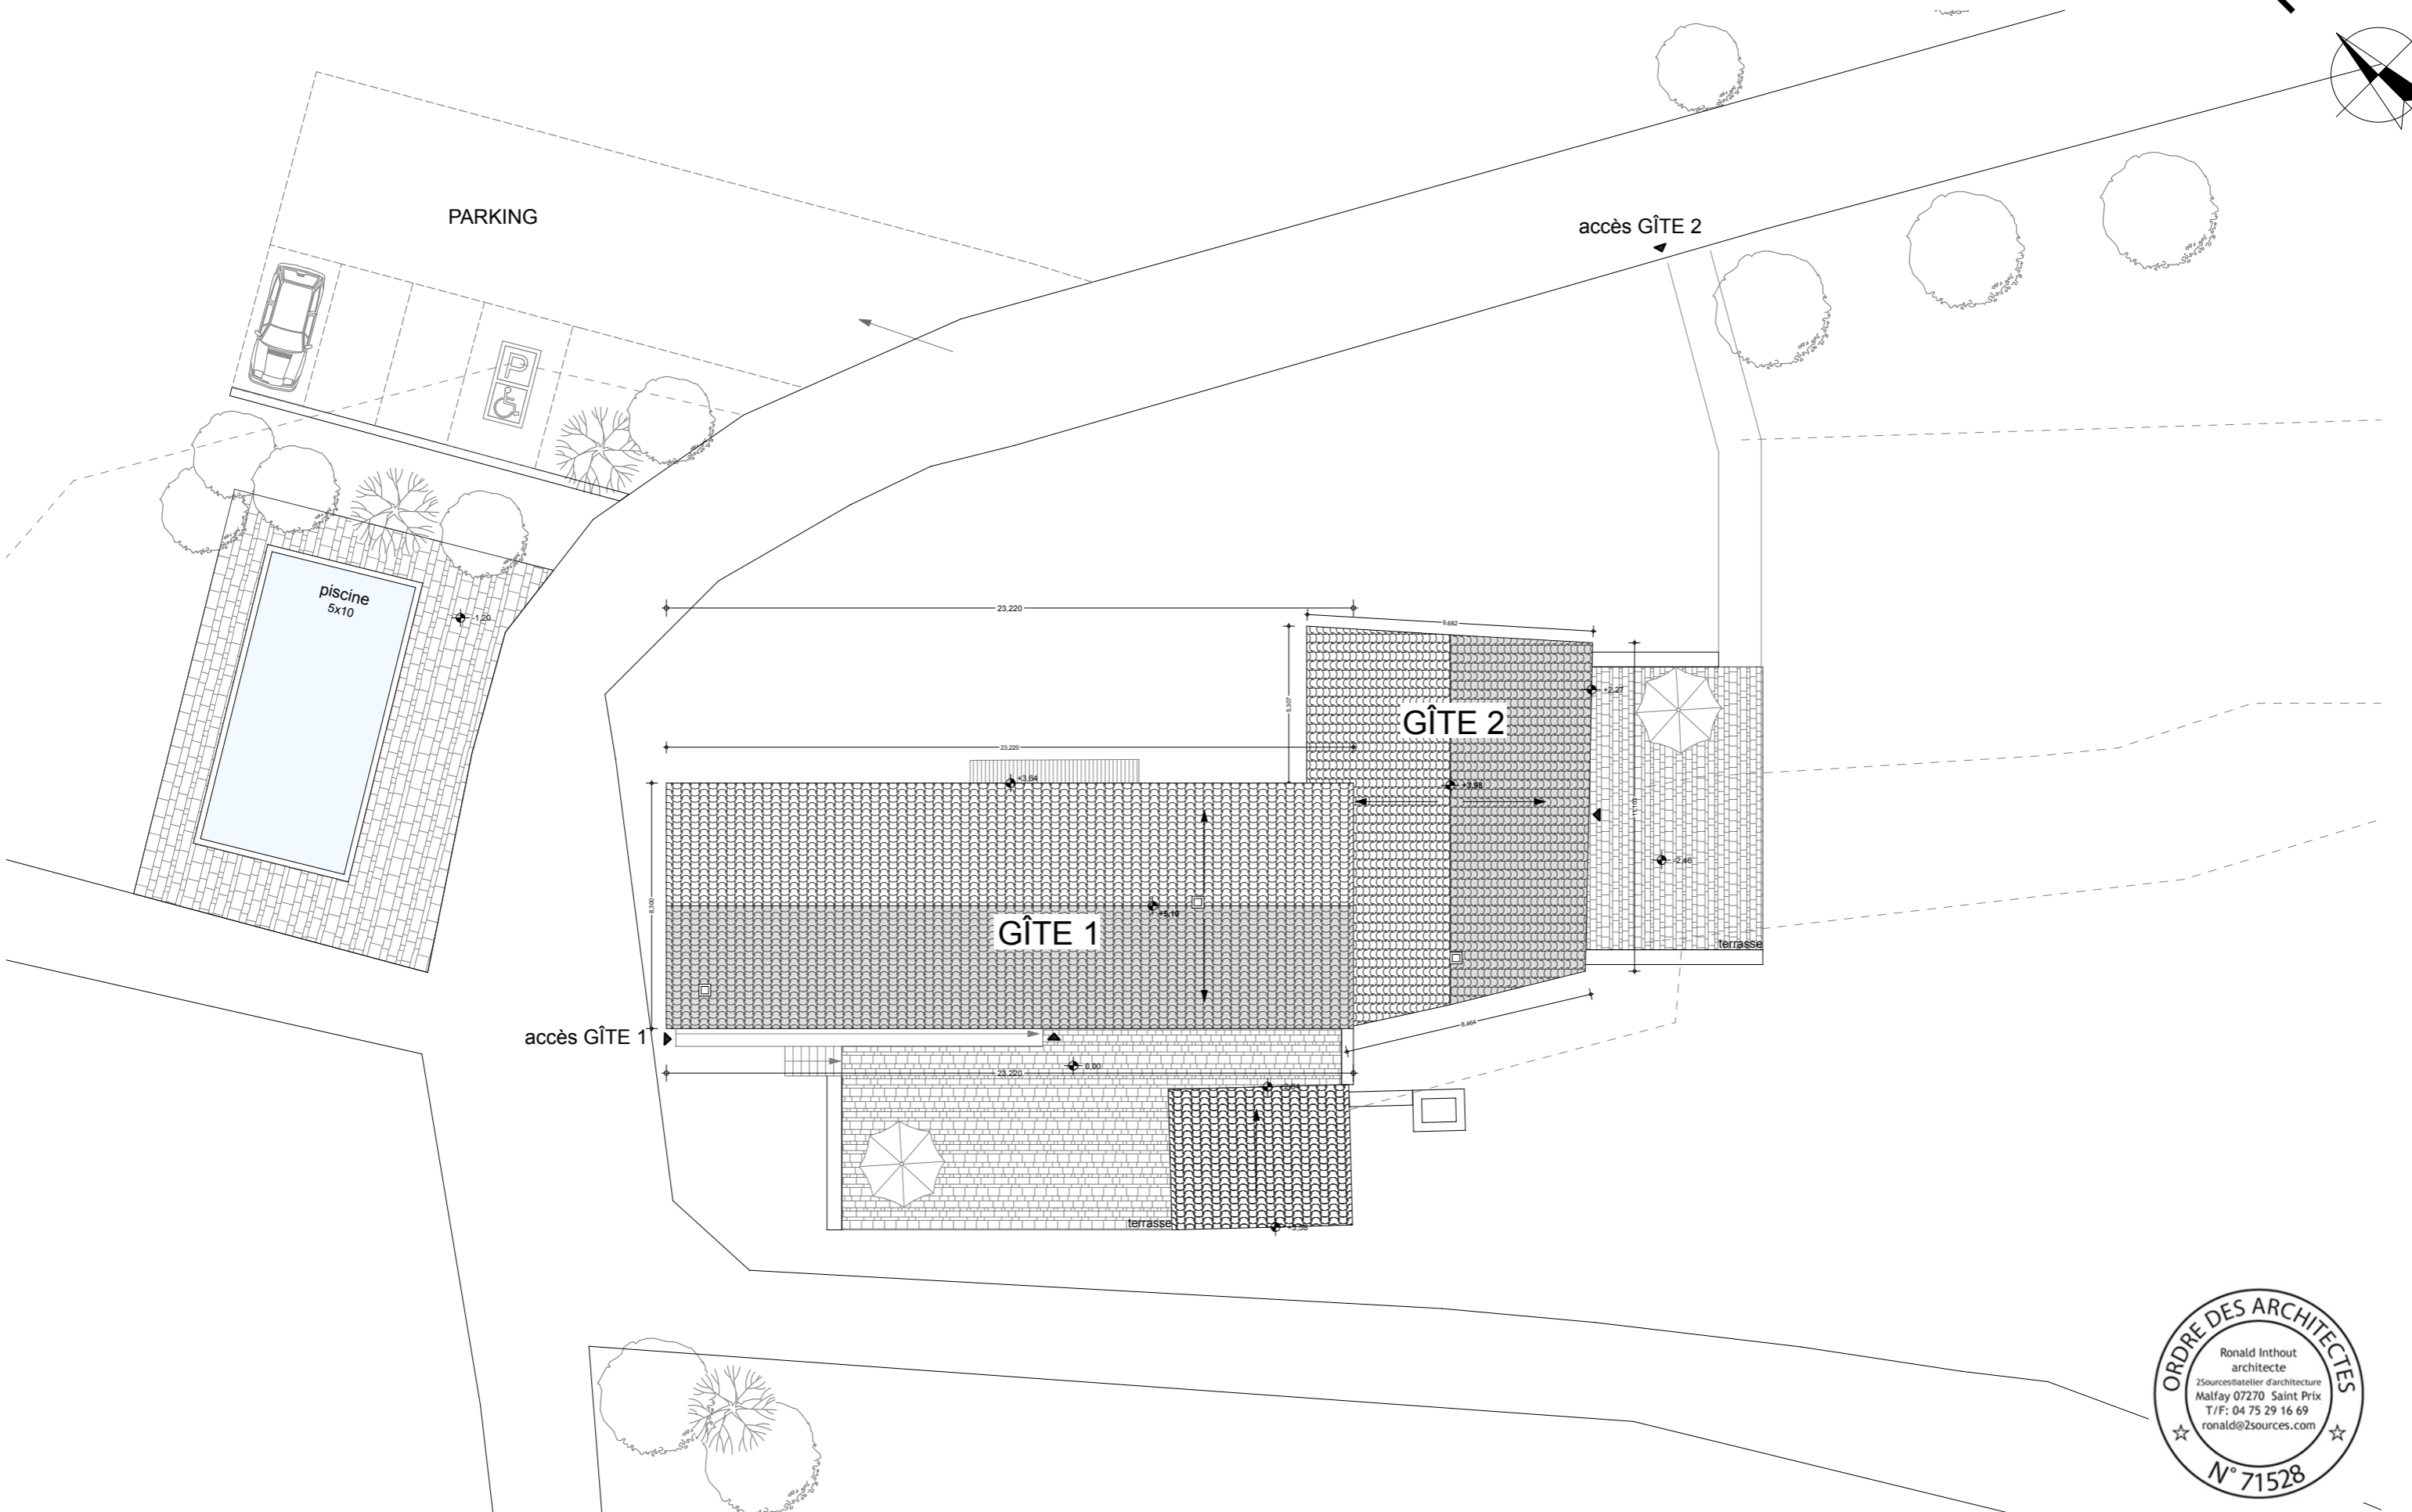

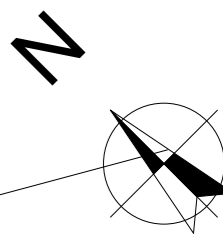


# Plan de masse

Projet - 1/200e

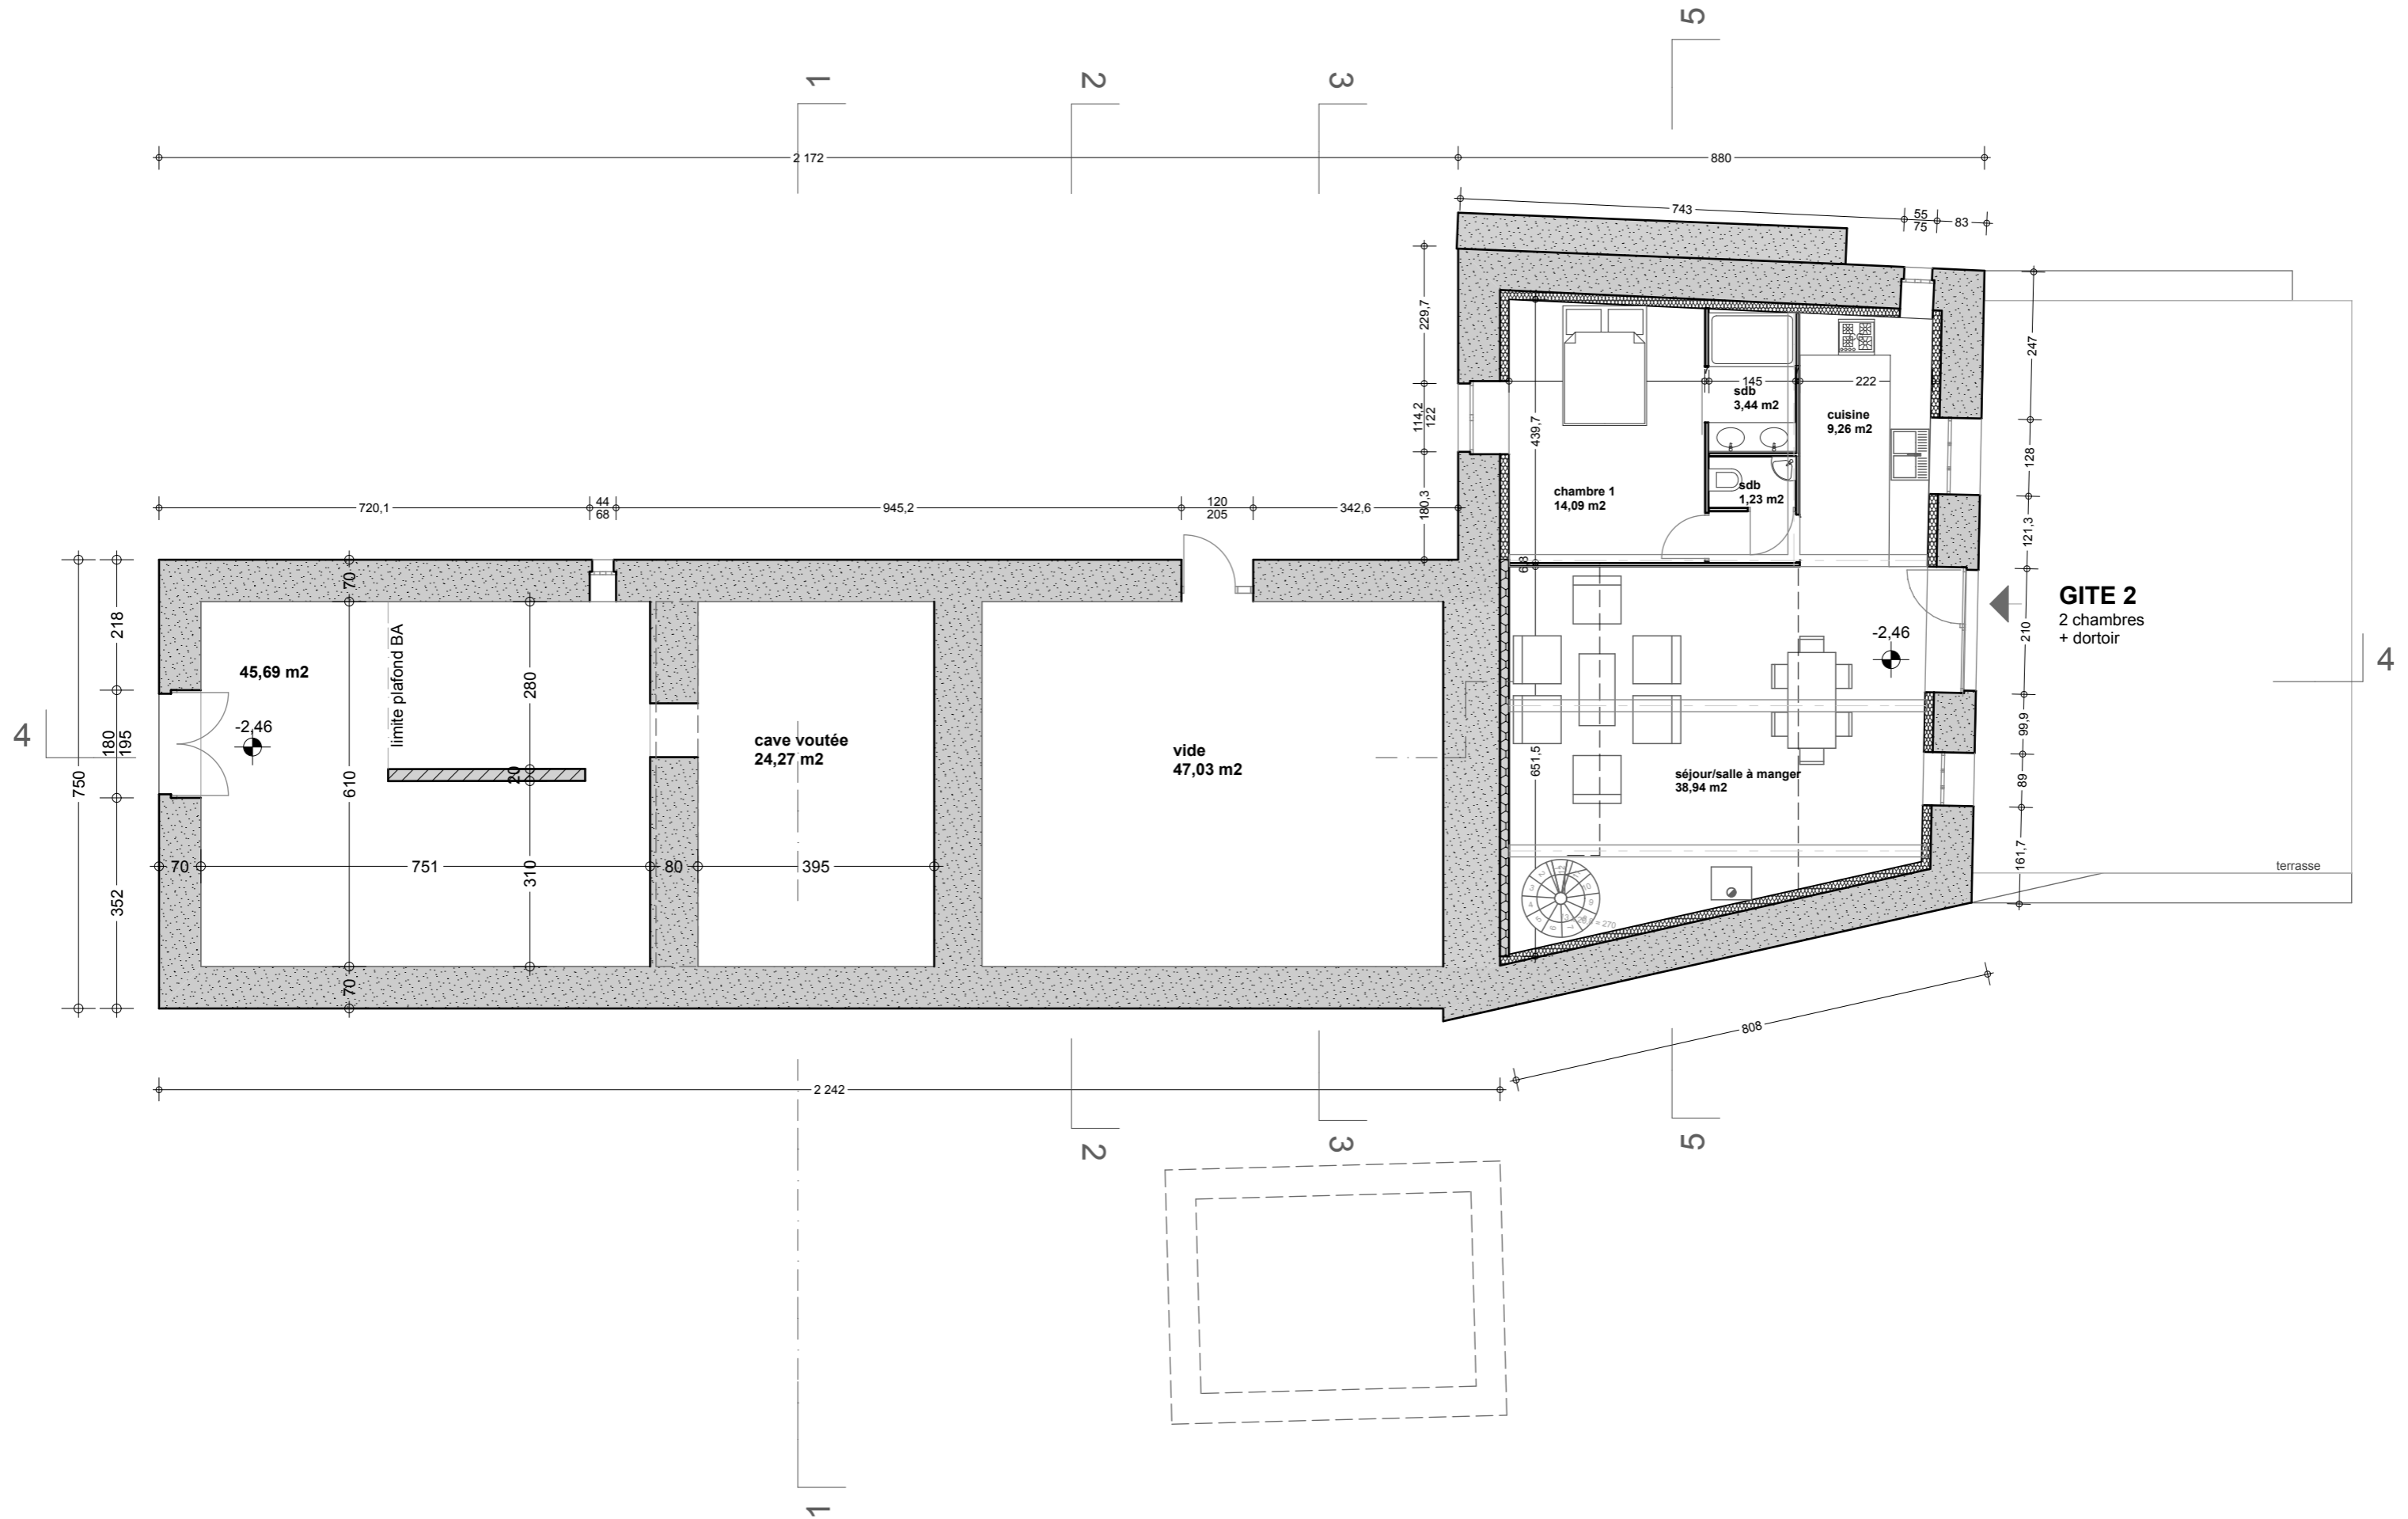




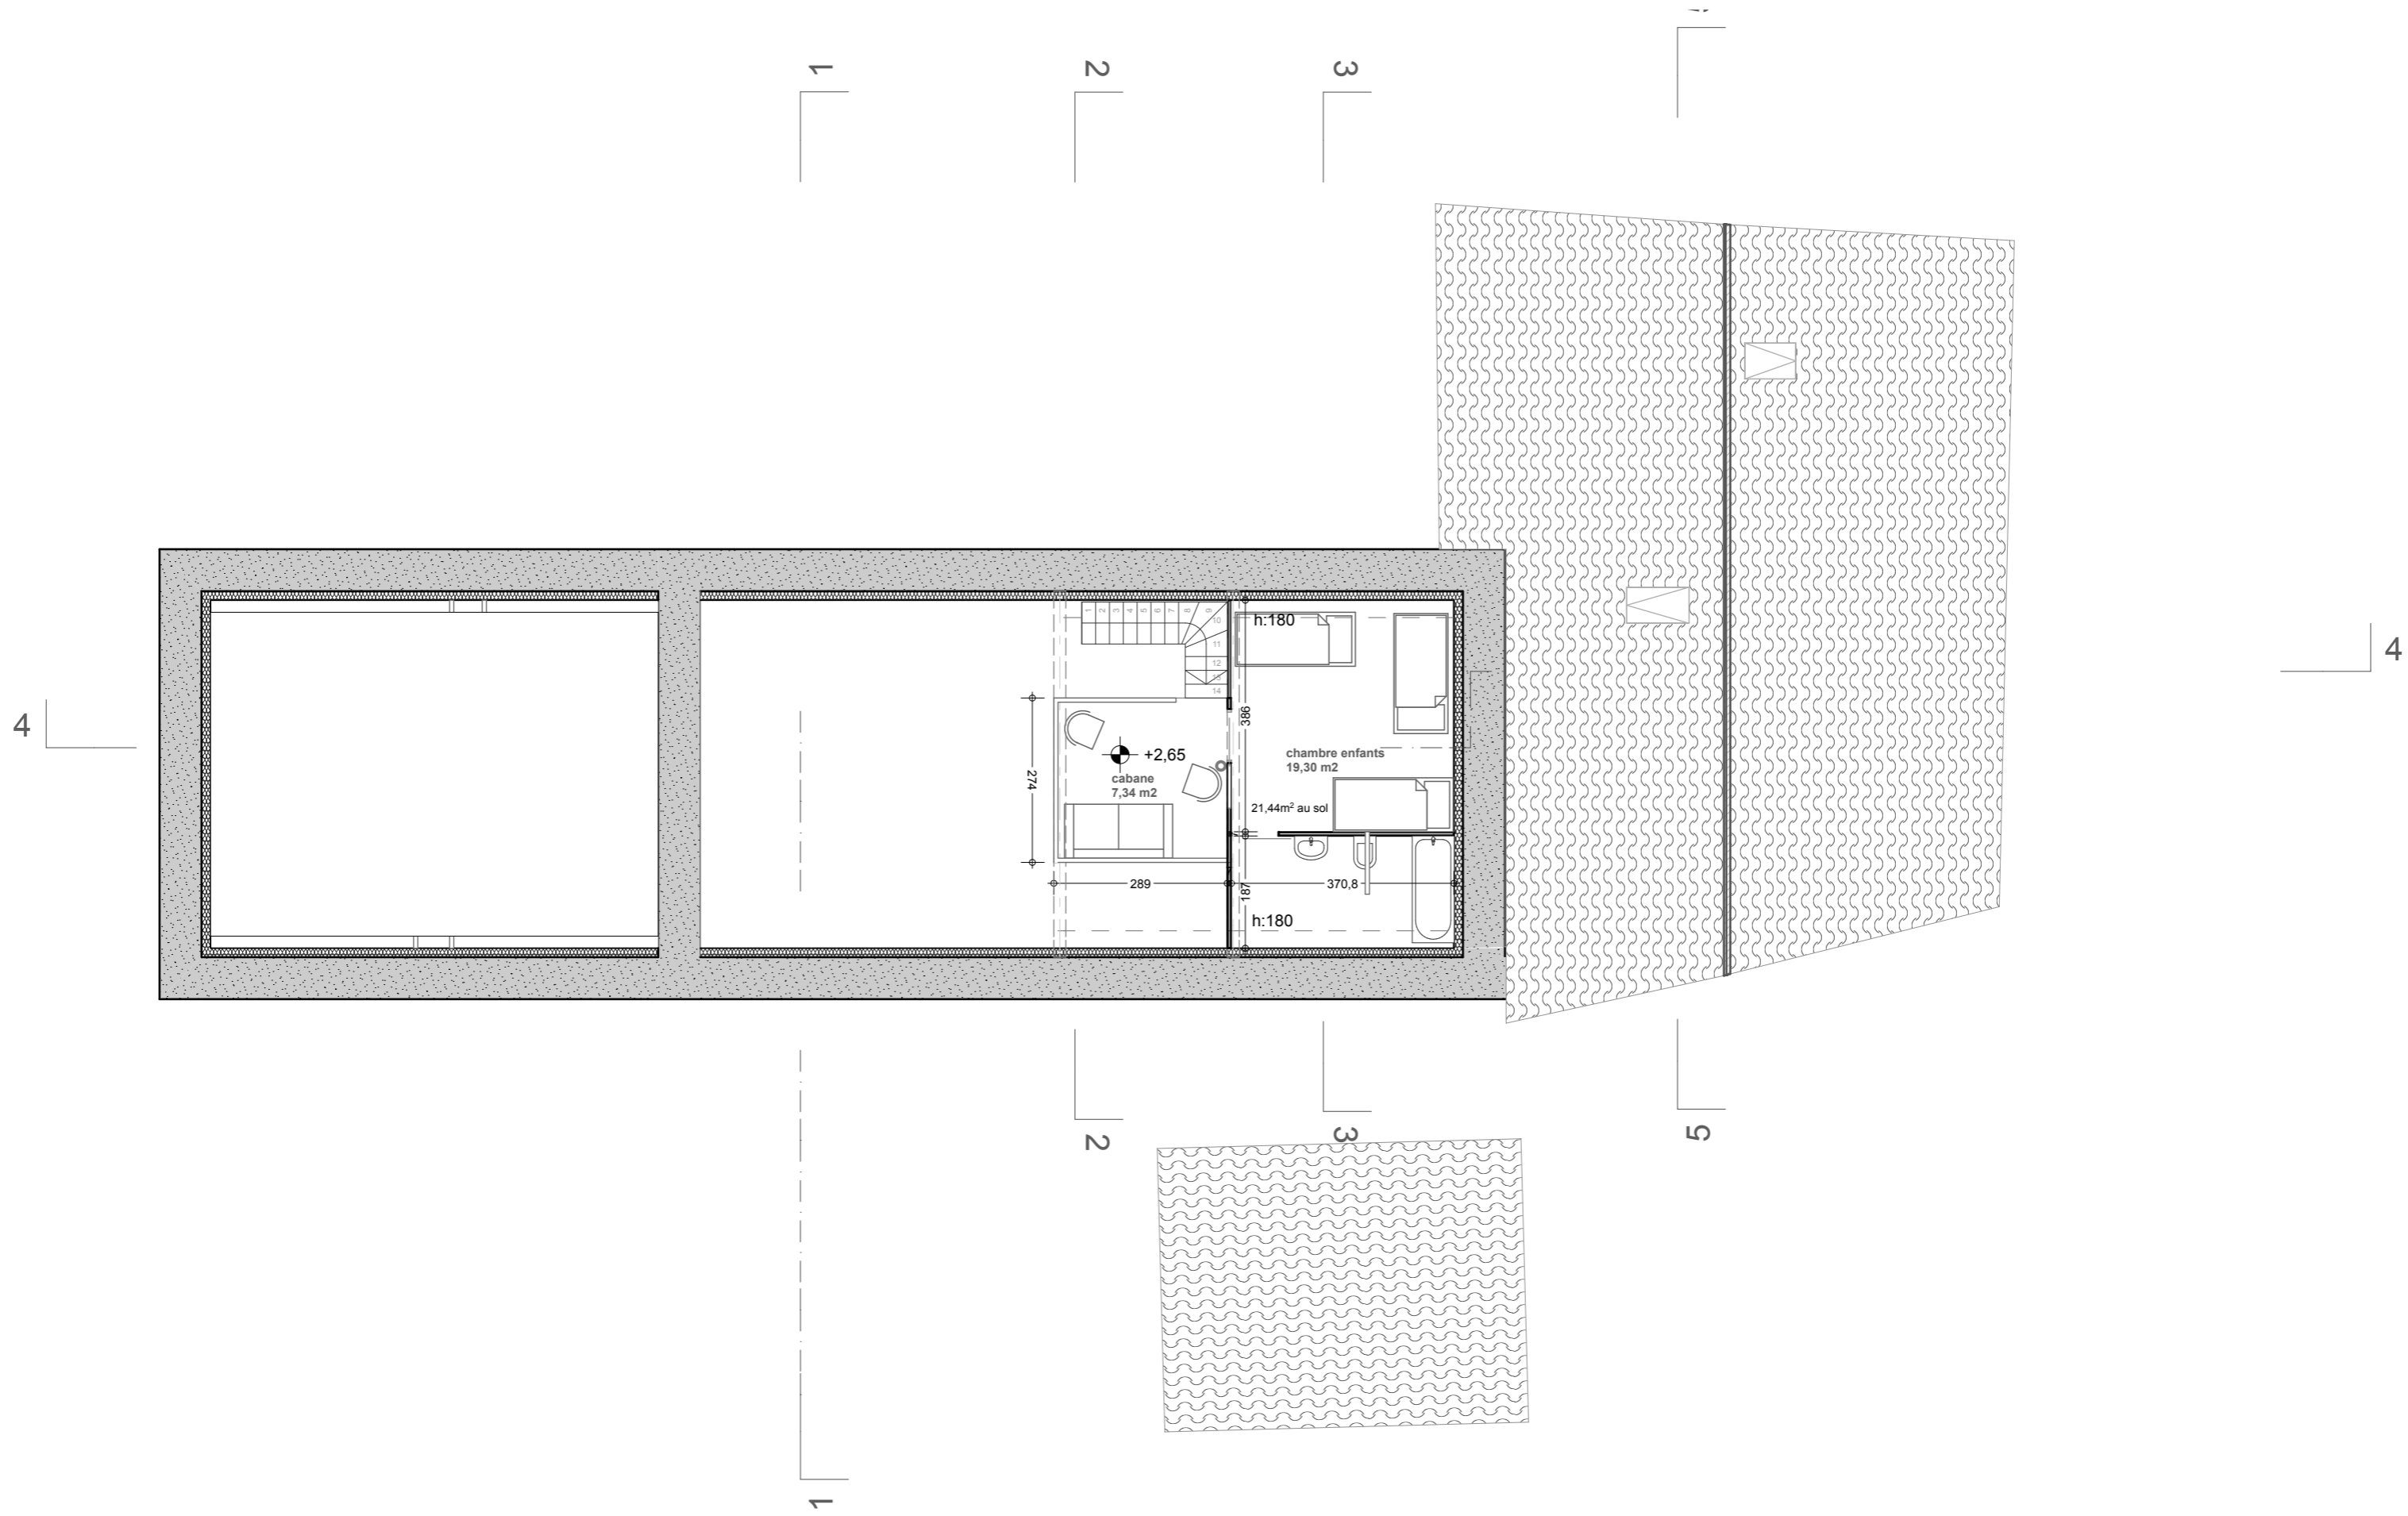




façade NE

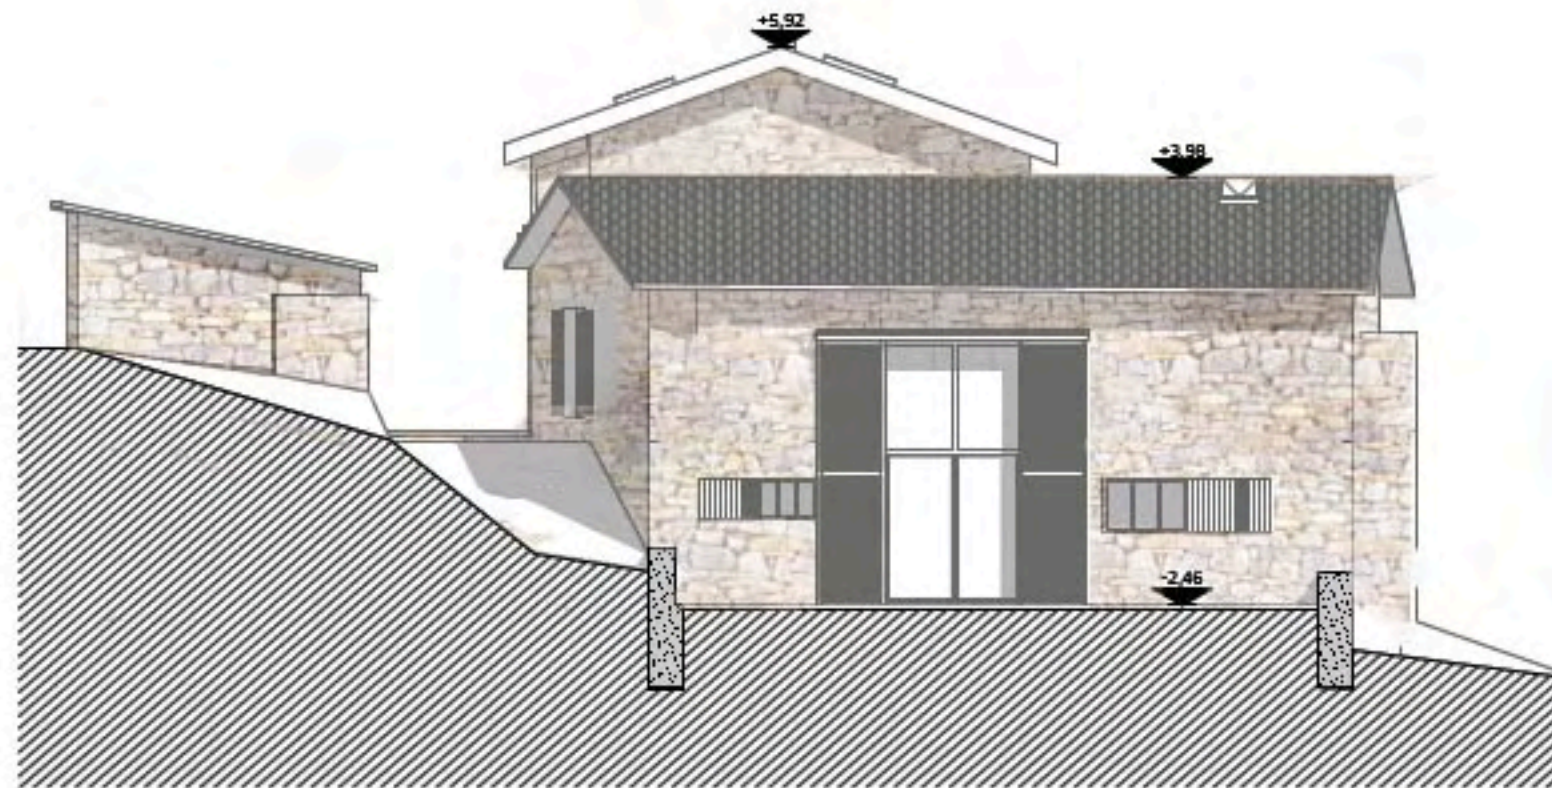


façade SE

## Façades NE&SE

Projet - 1/100e (pc5)

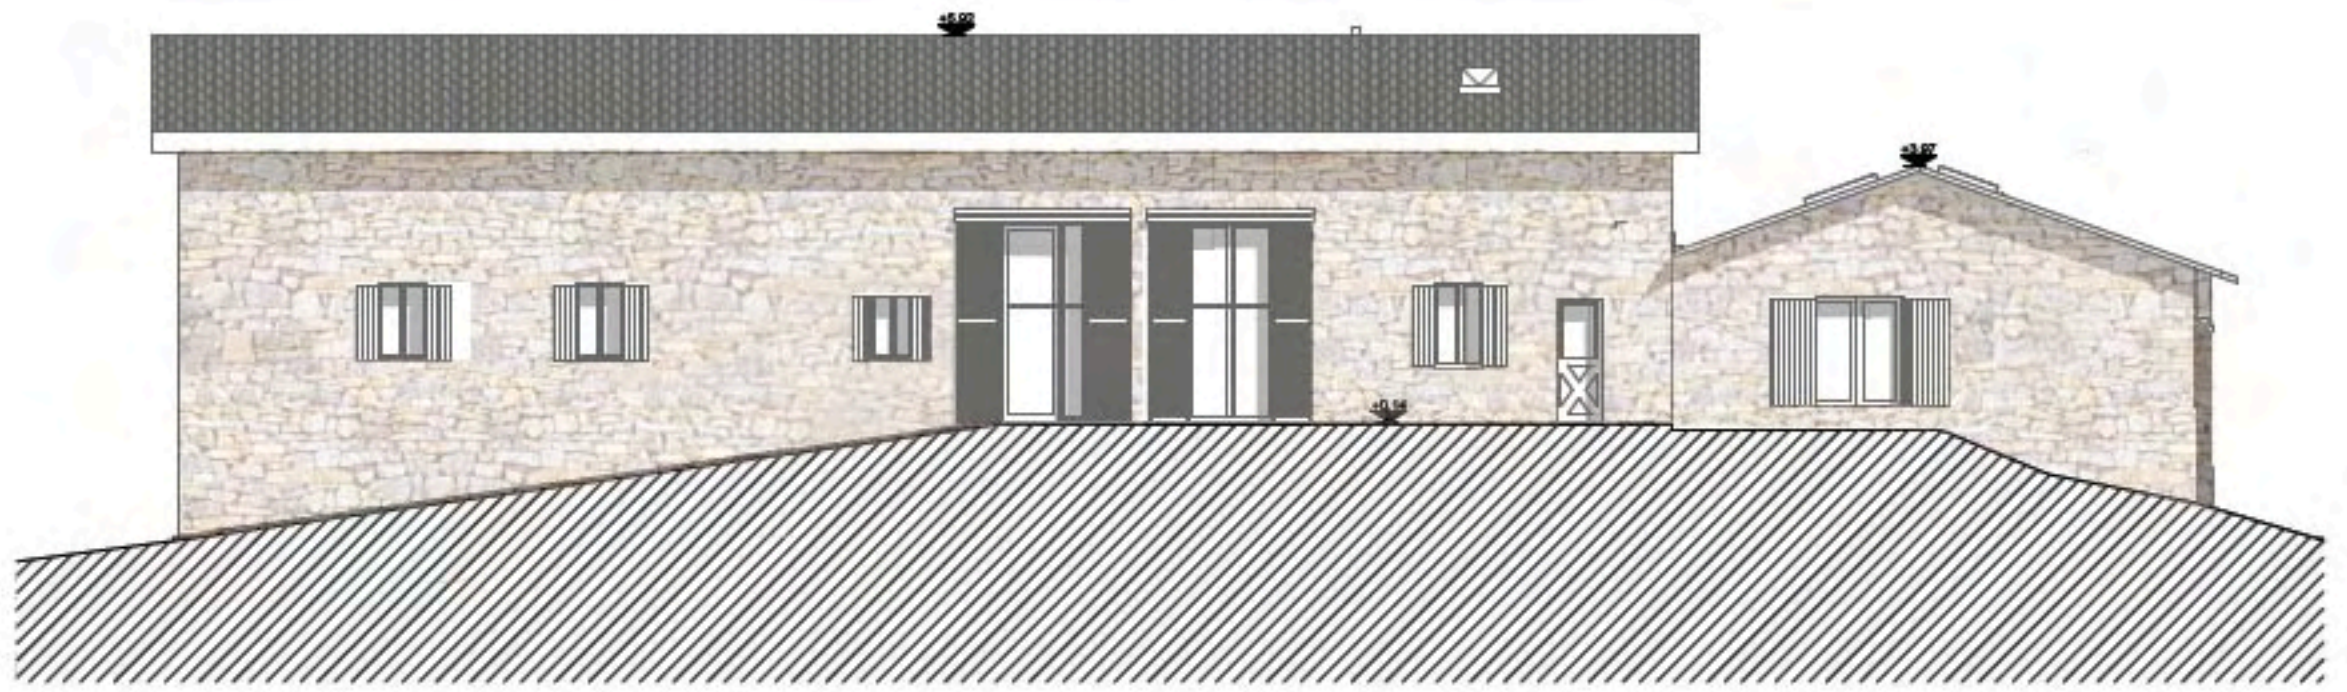


façade SO

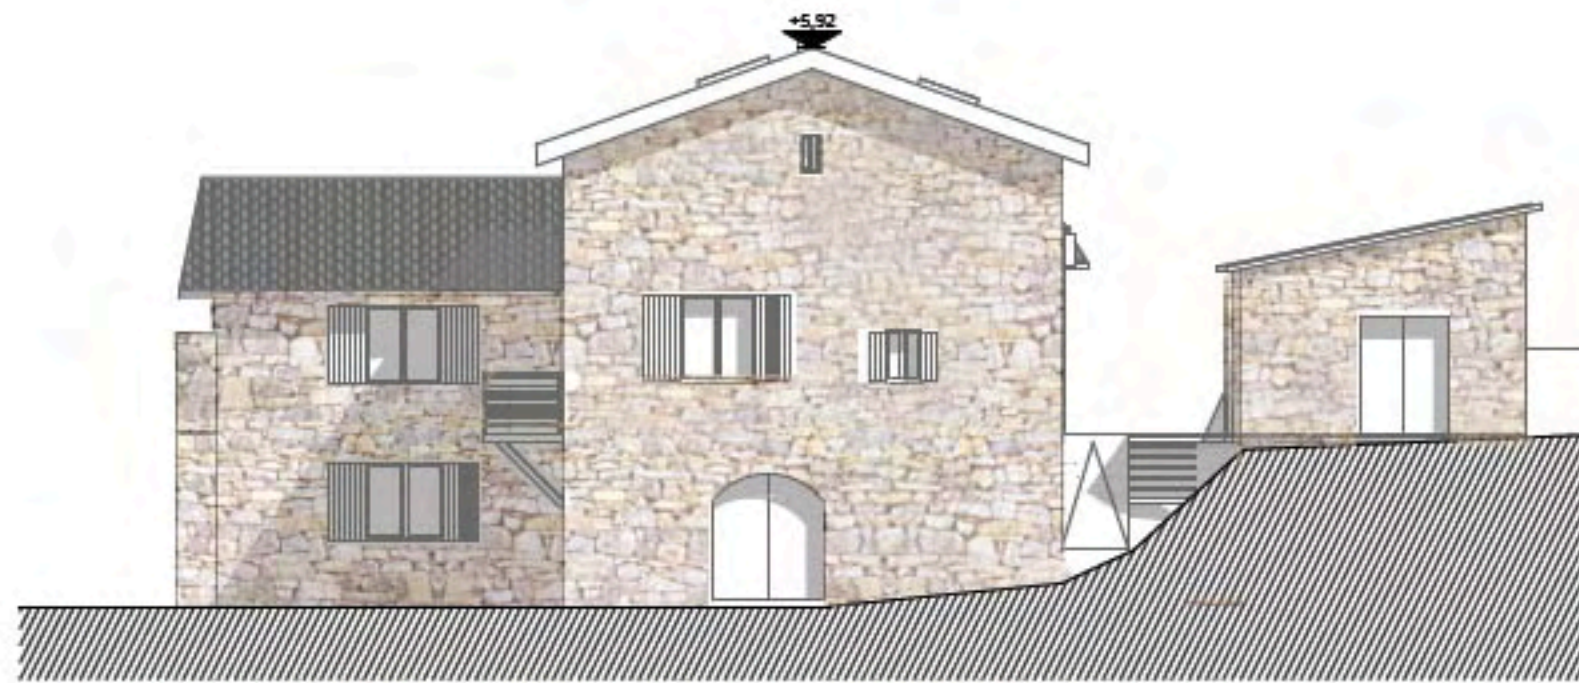


façade NO

## Façades SO&NO


Projet - 1/100e (pc5)

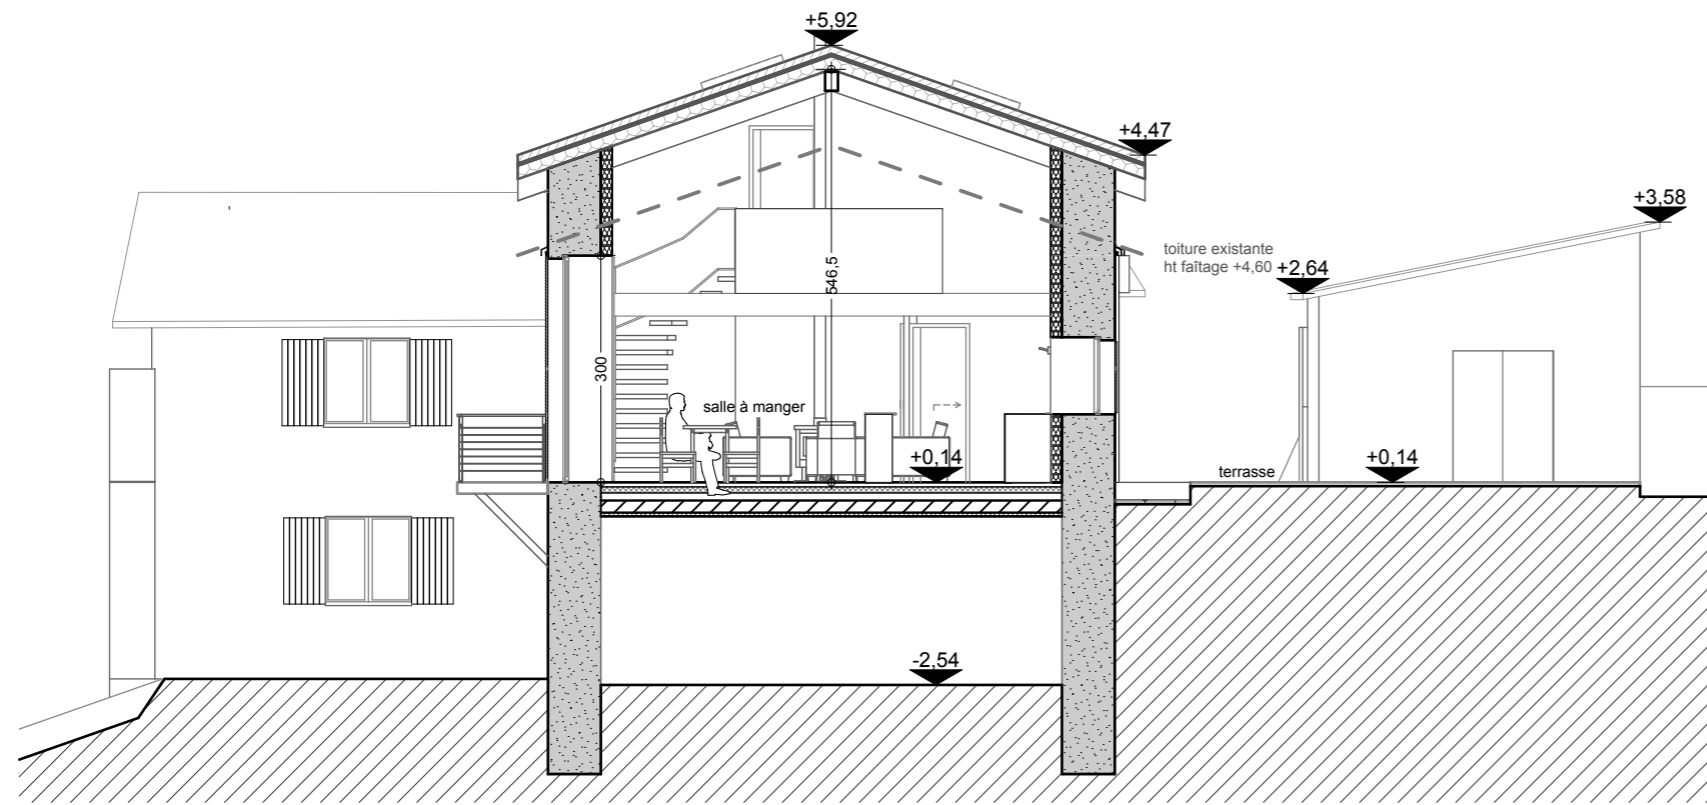


coupe 1

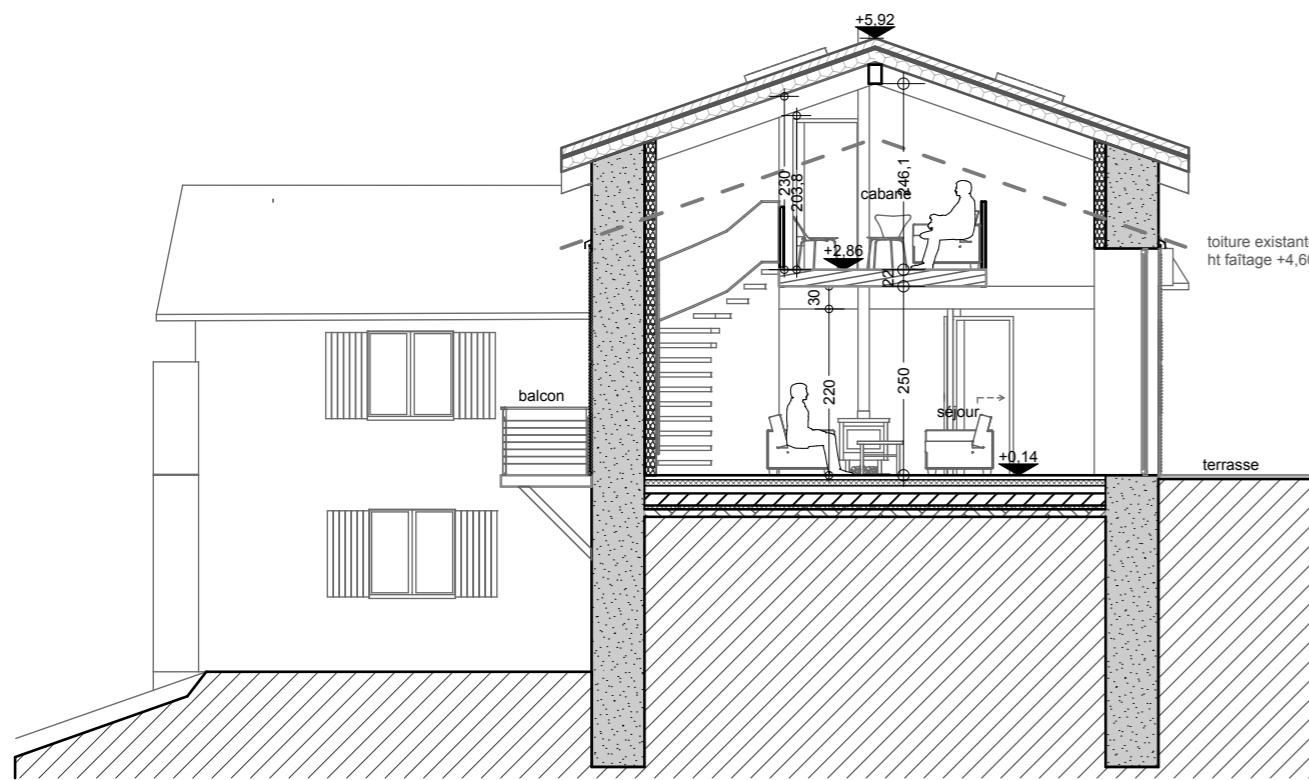


coupe 2

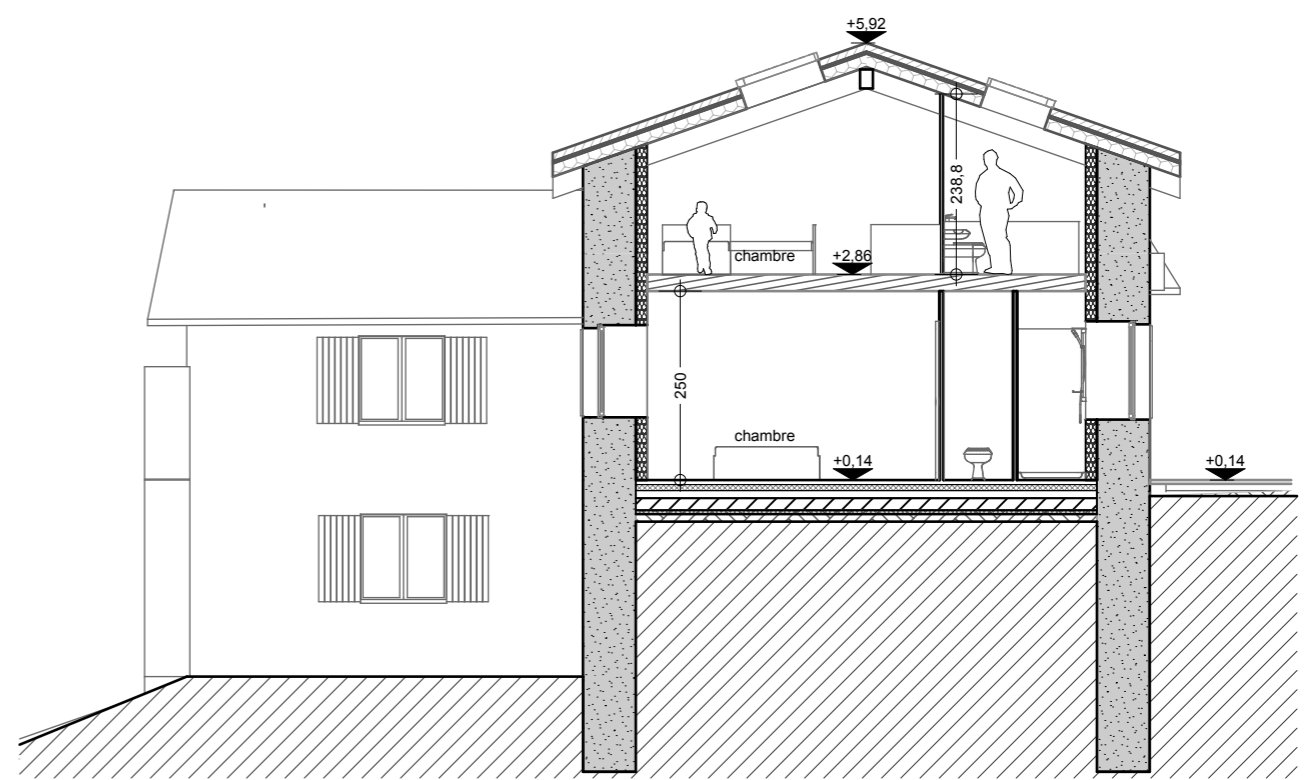

coupe 3

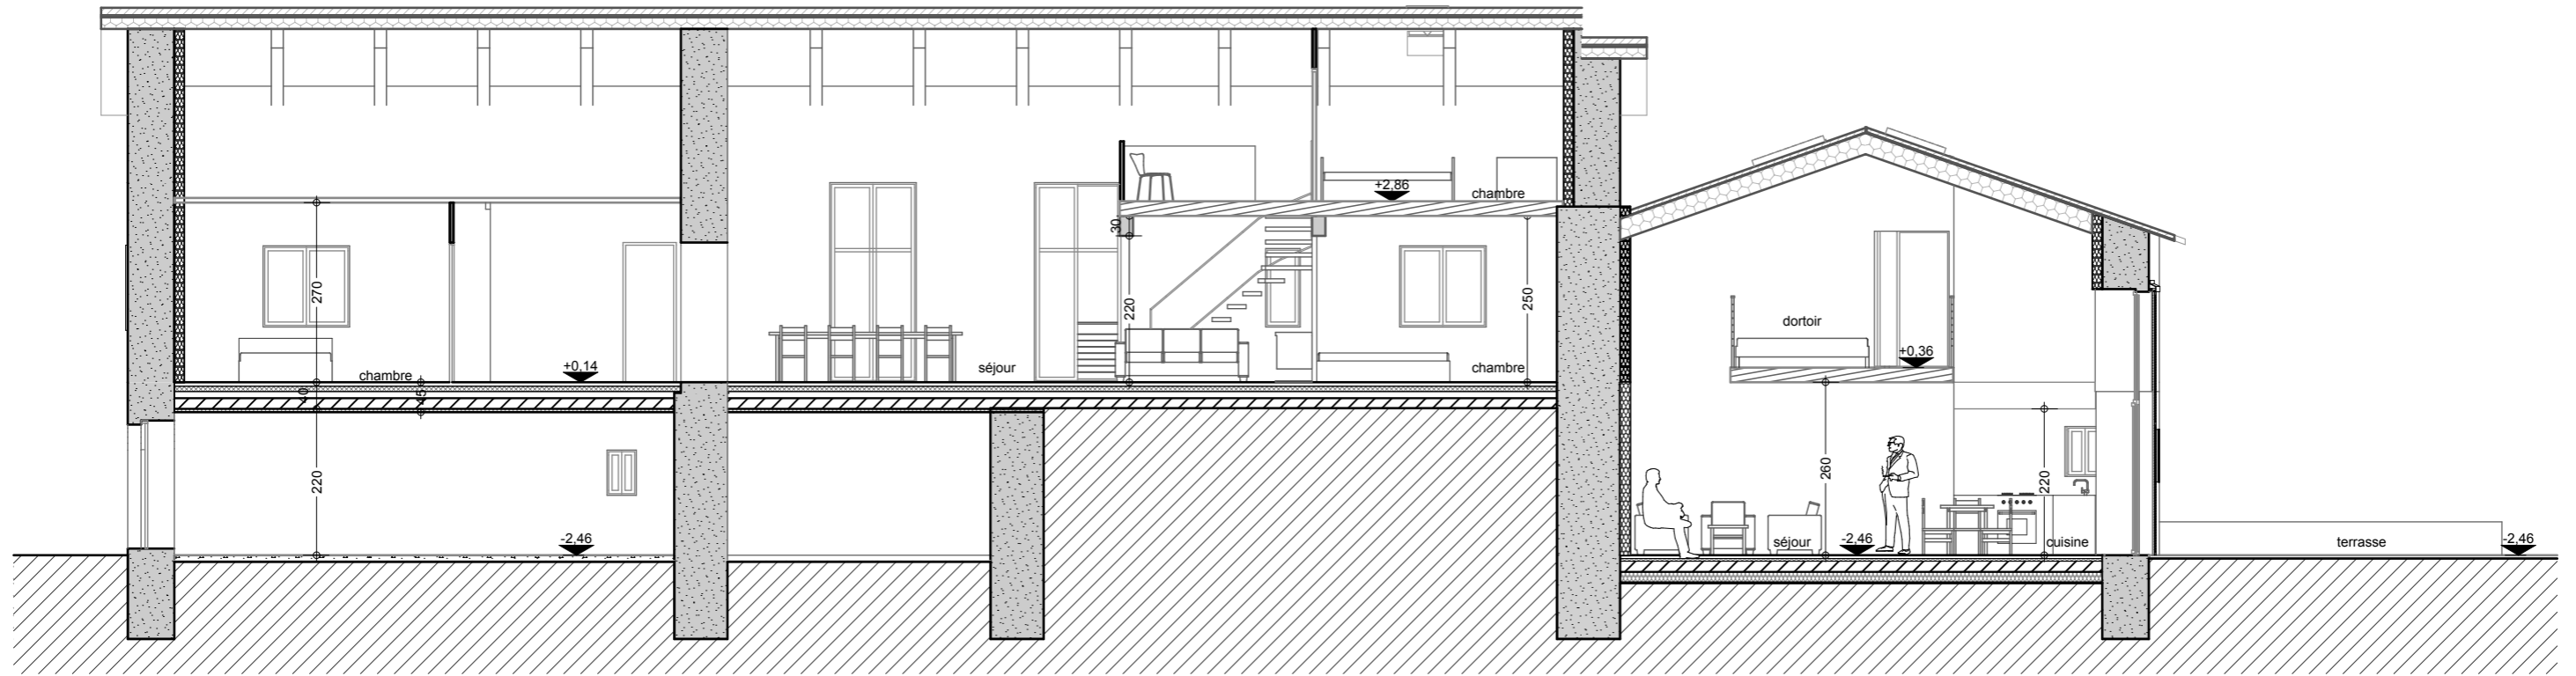

coupe 4

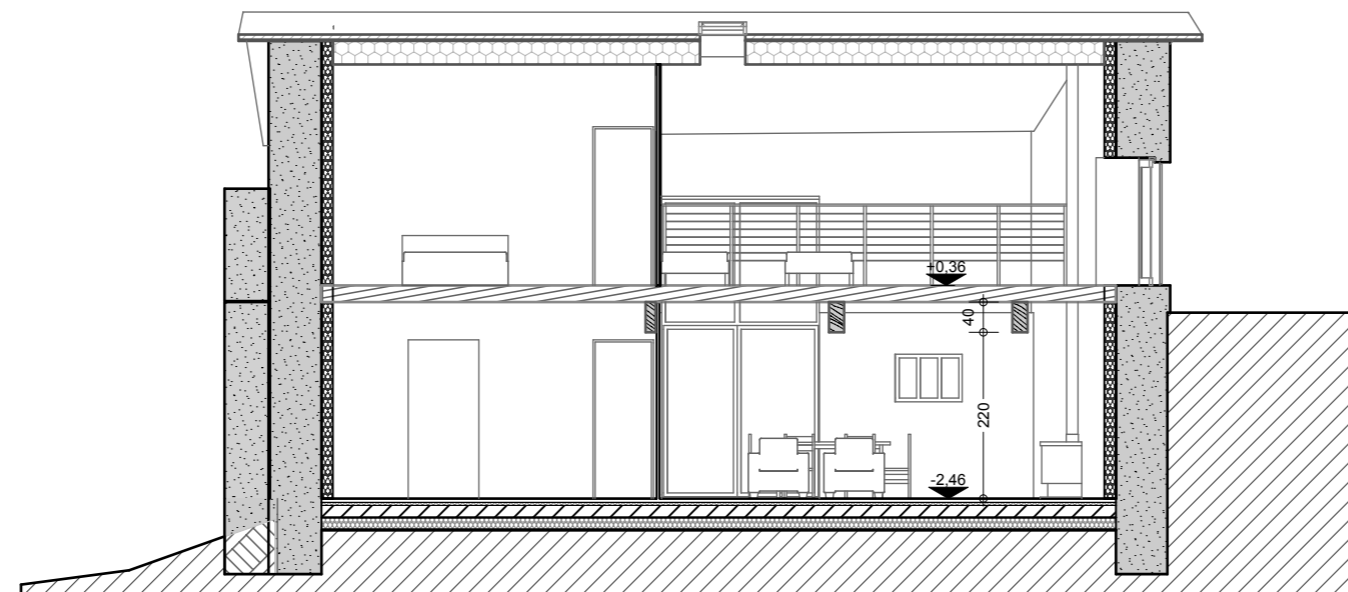


coupe 5



**Vues gîte 1**



**Vues gîte 2**

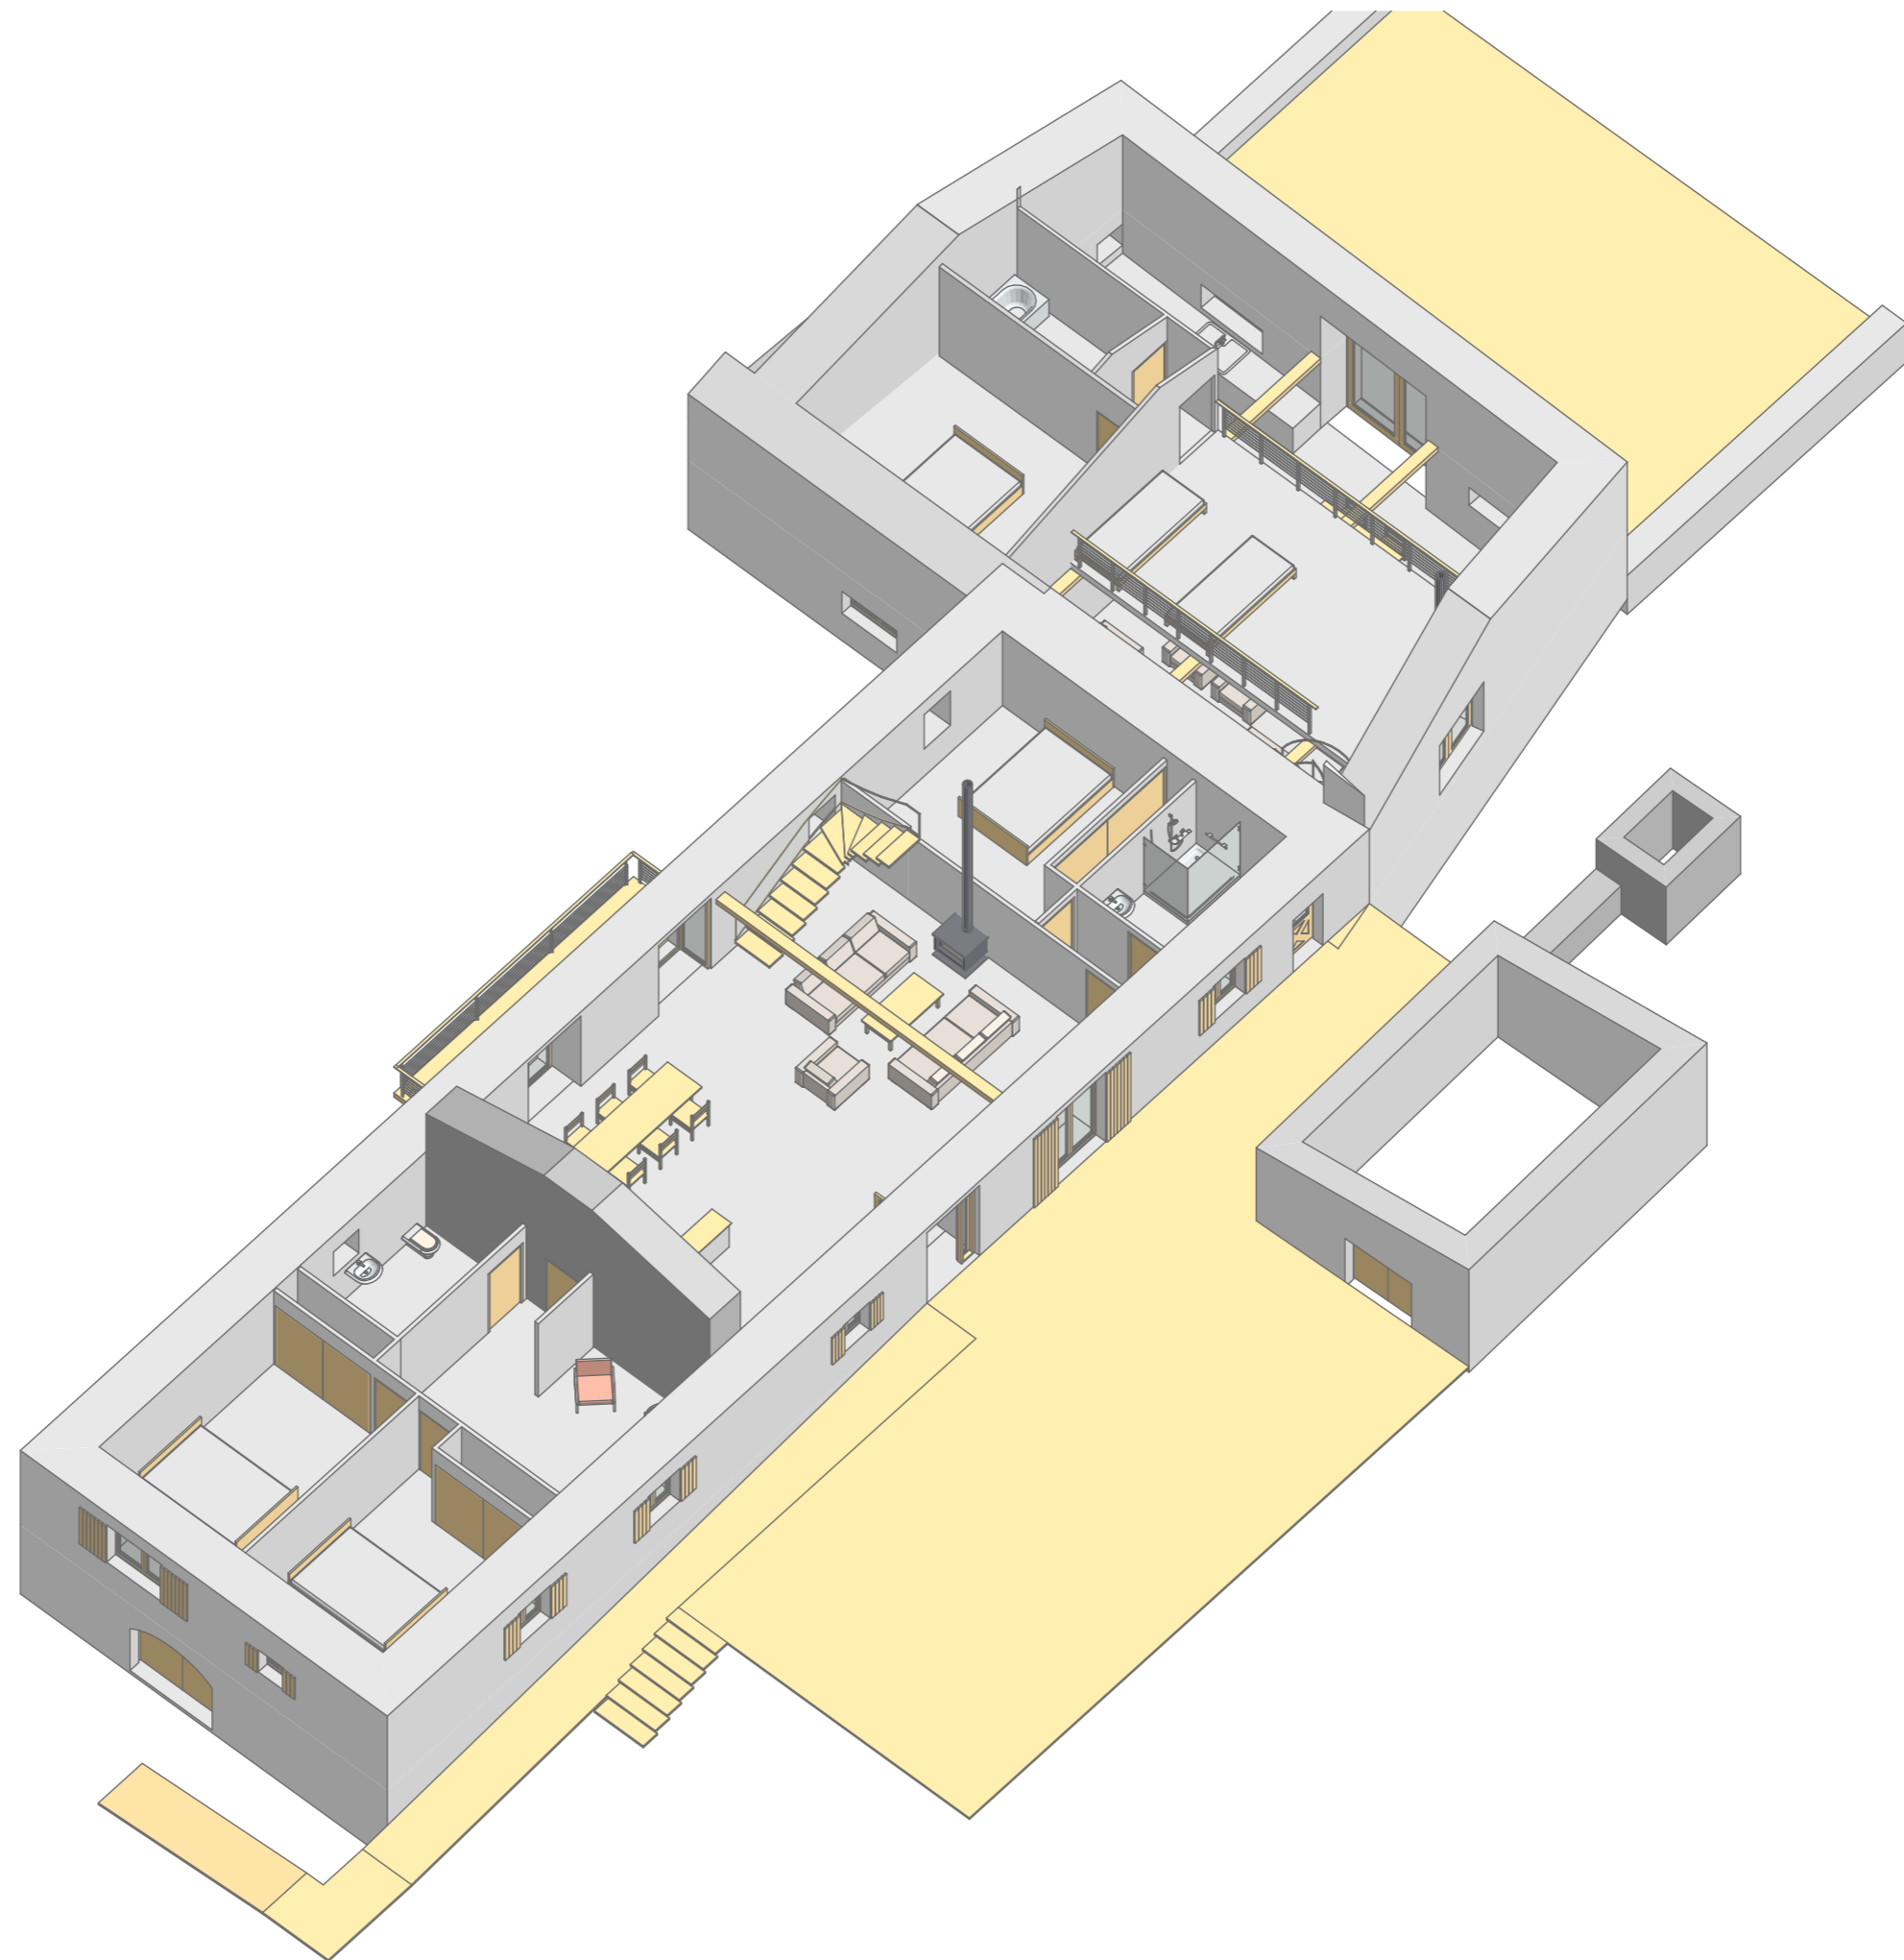

**VUE AXONOMETRIQUE**