




coupe 1

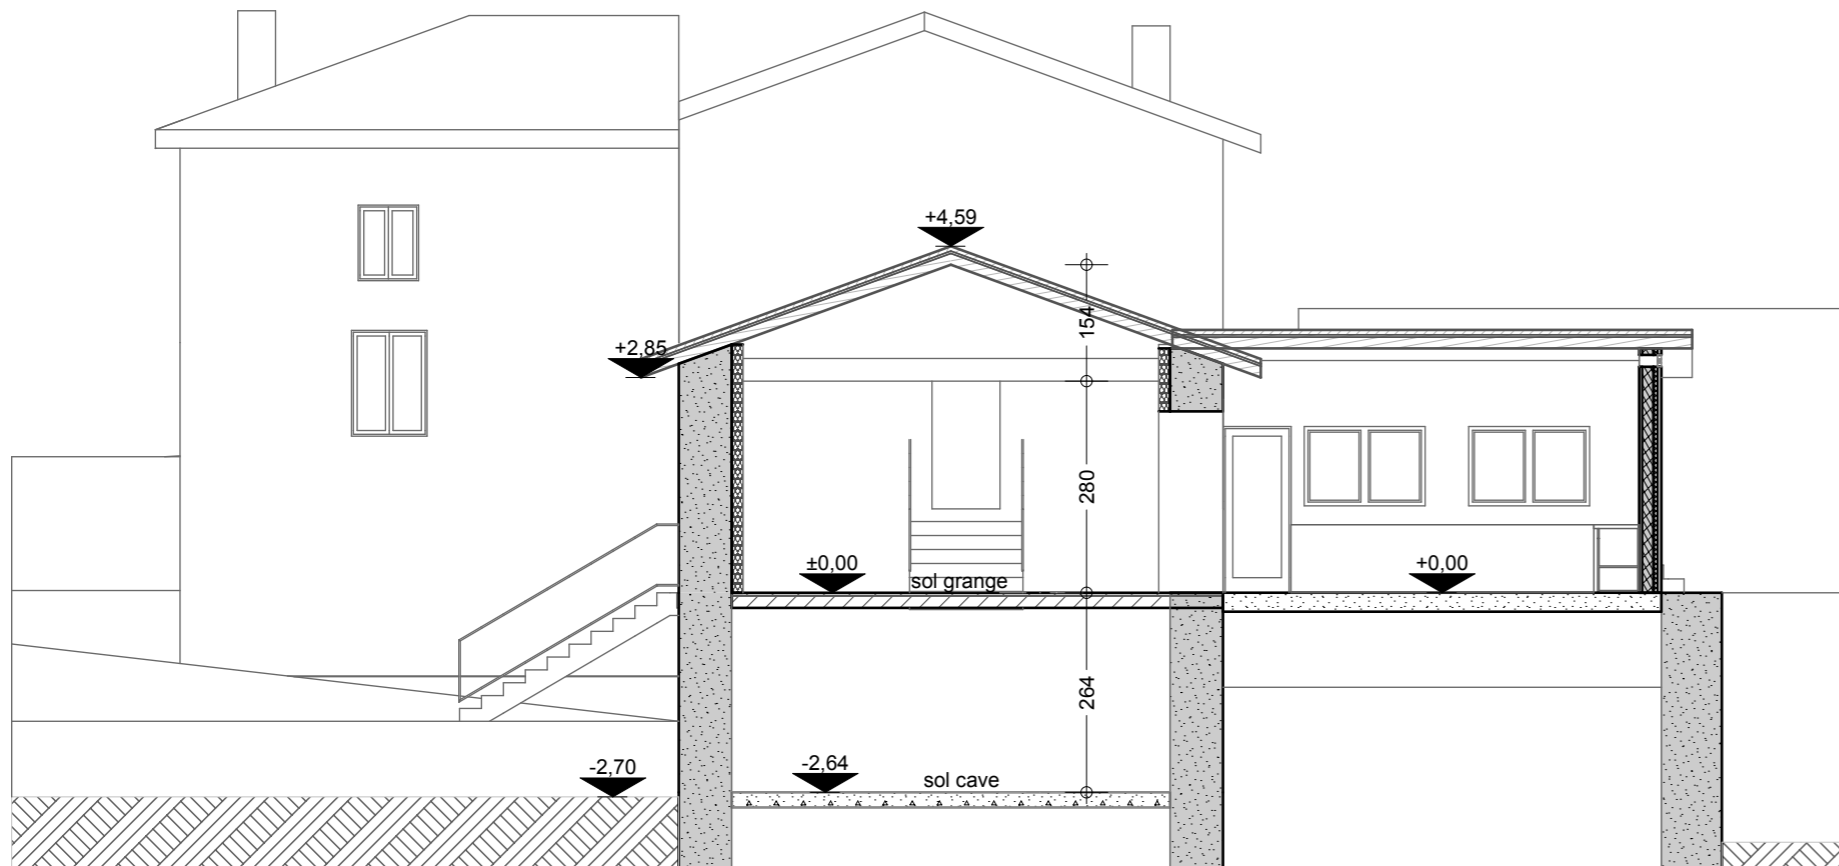


coupe 2

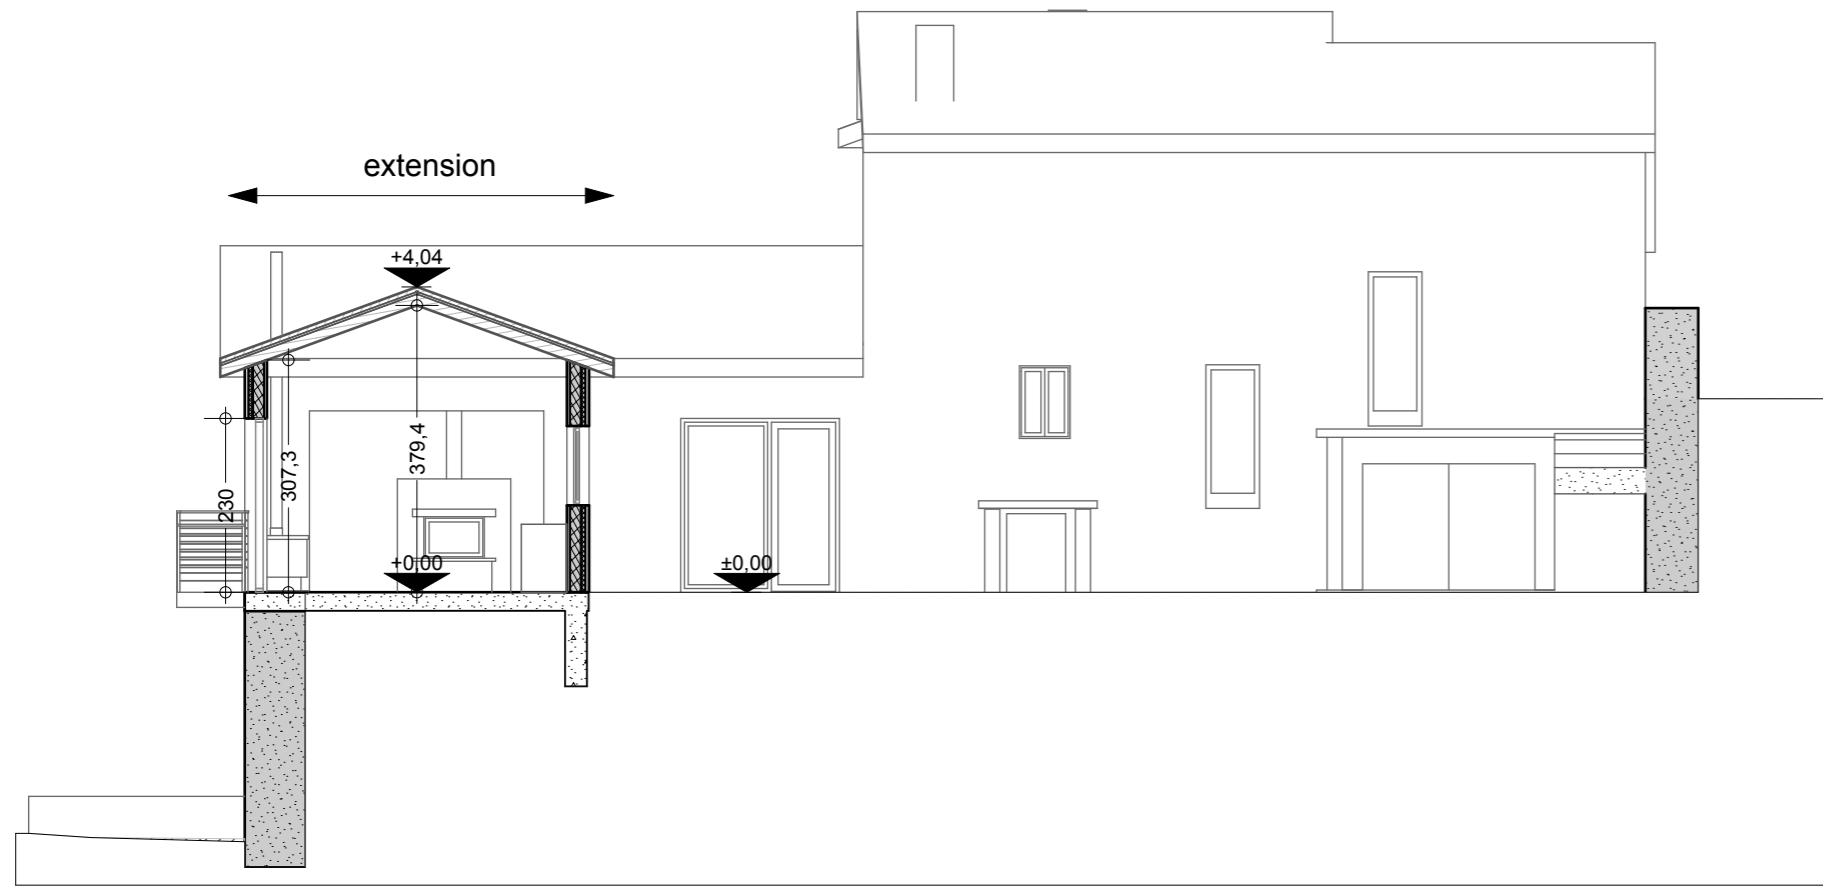

coupe 3

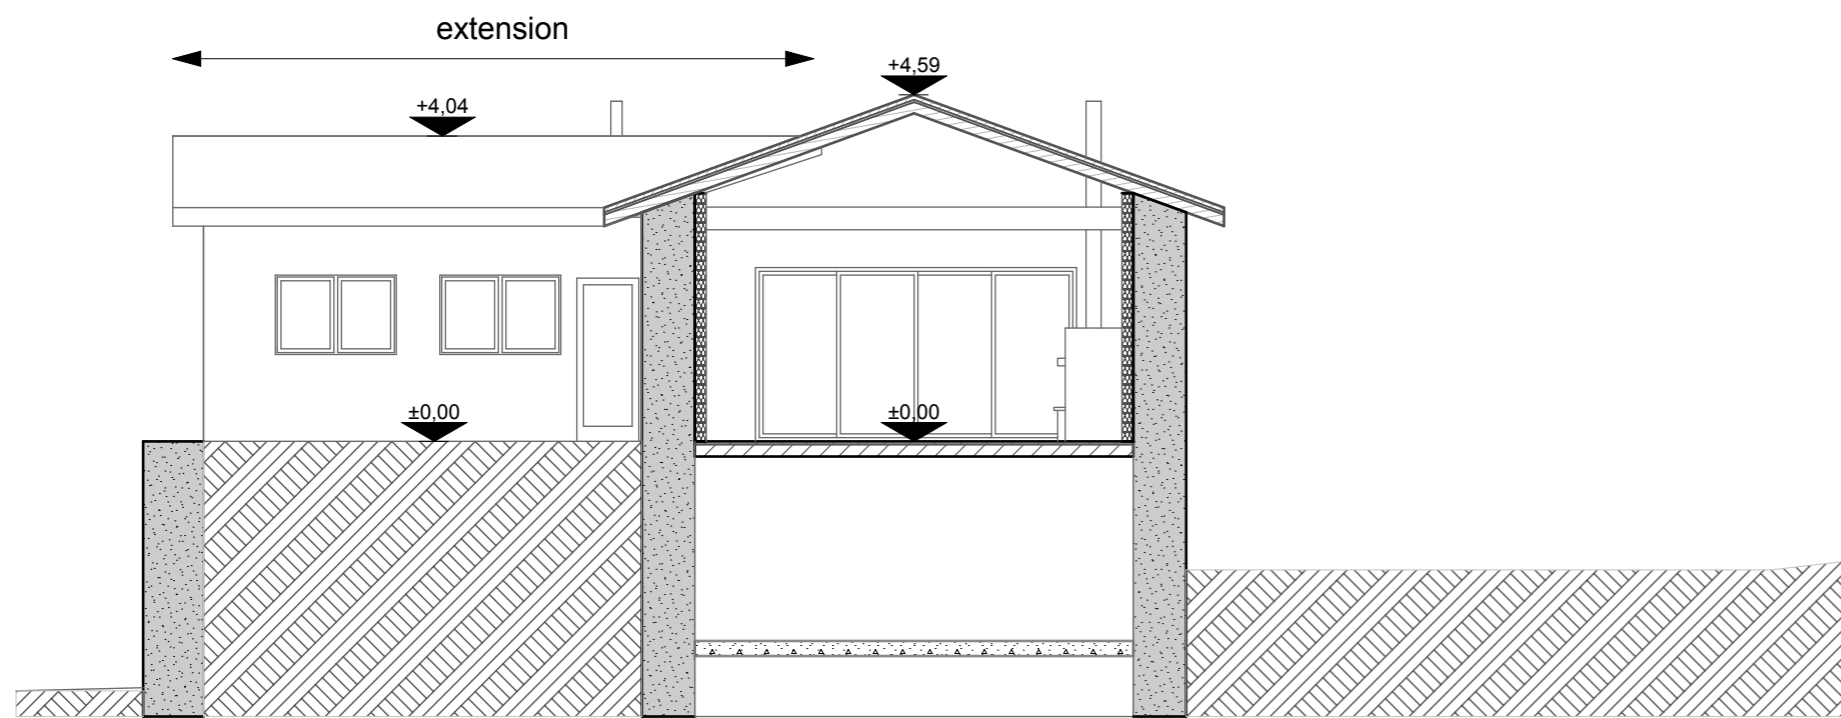


coupe/façade 4 3

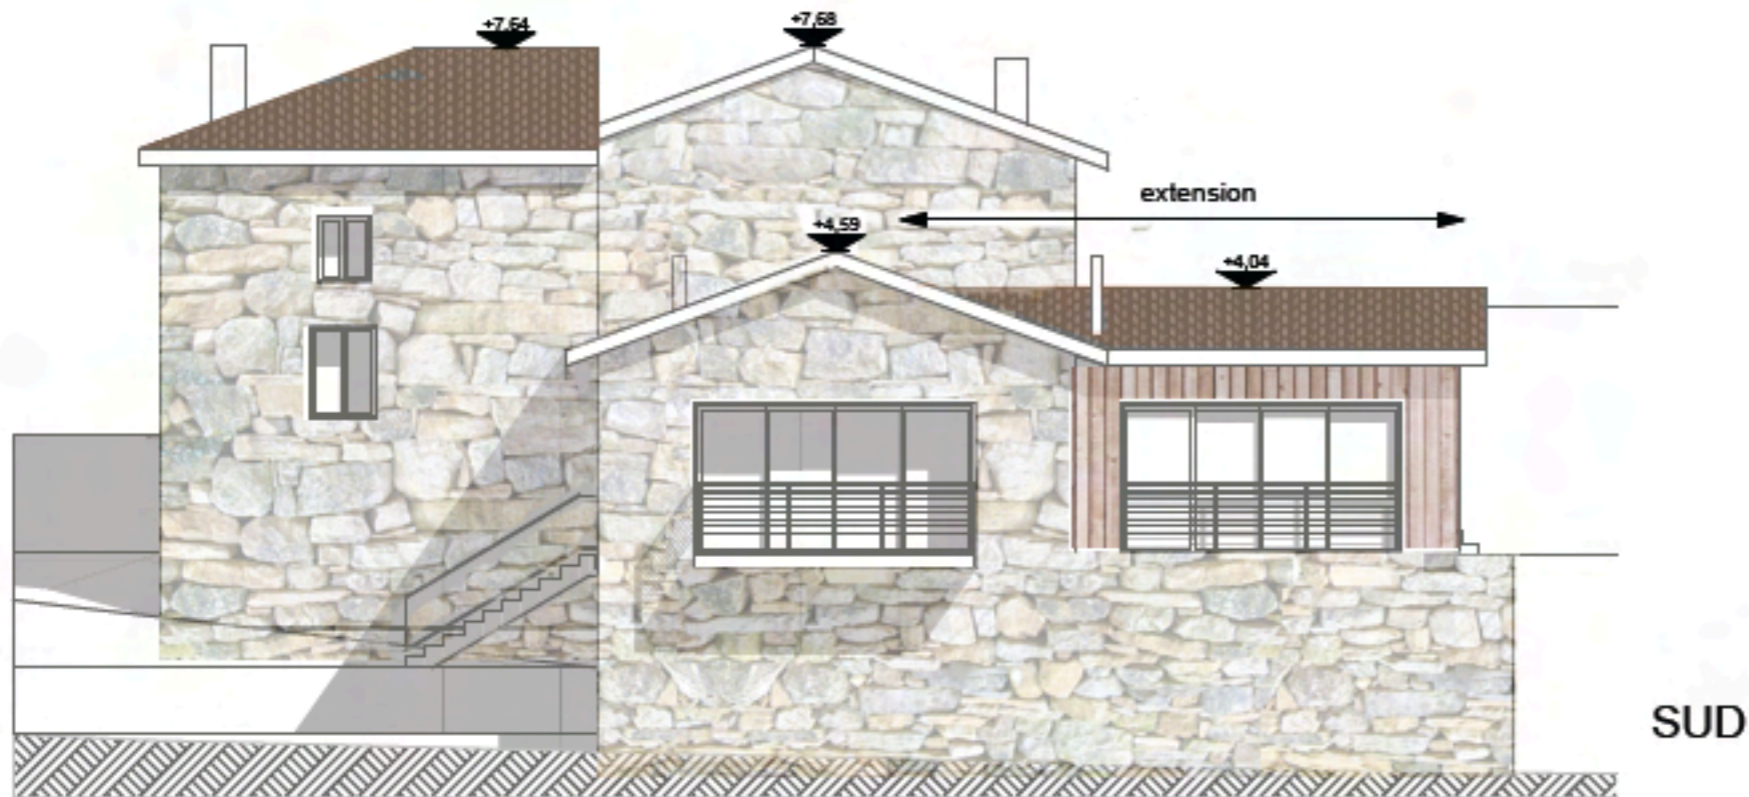



OUEST

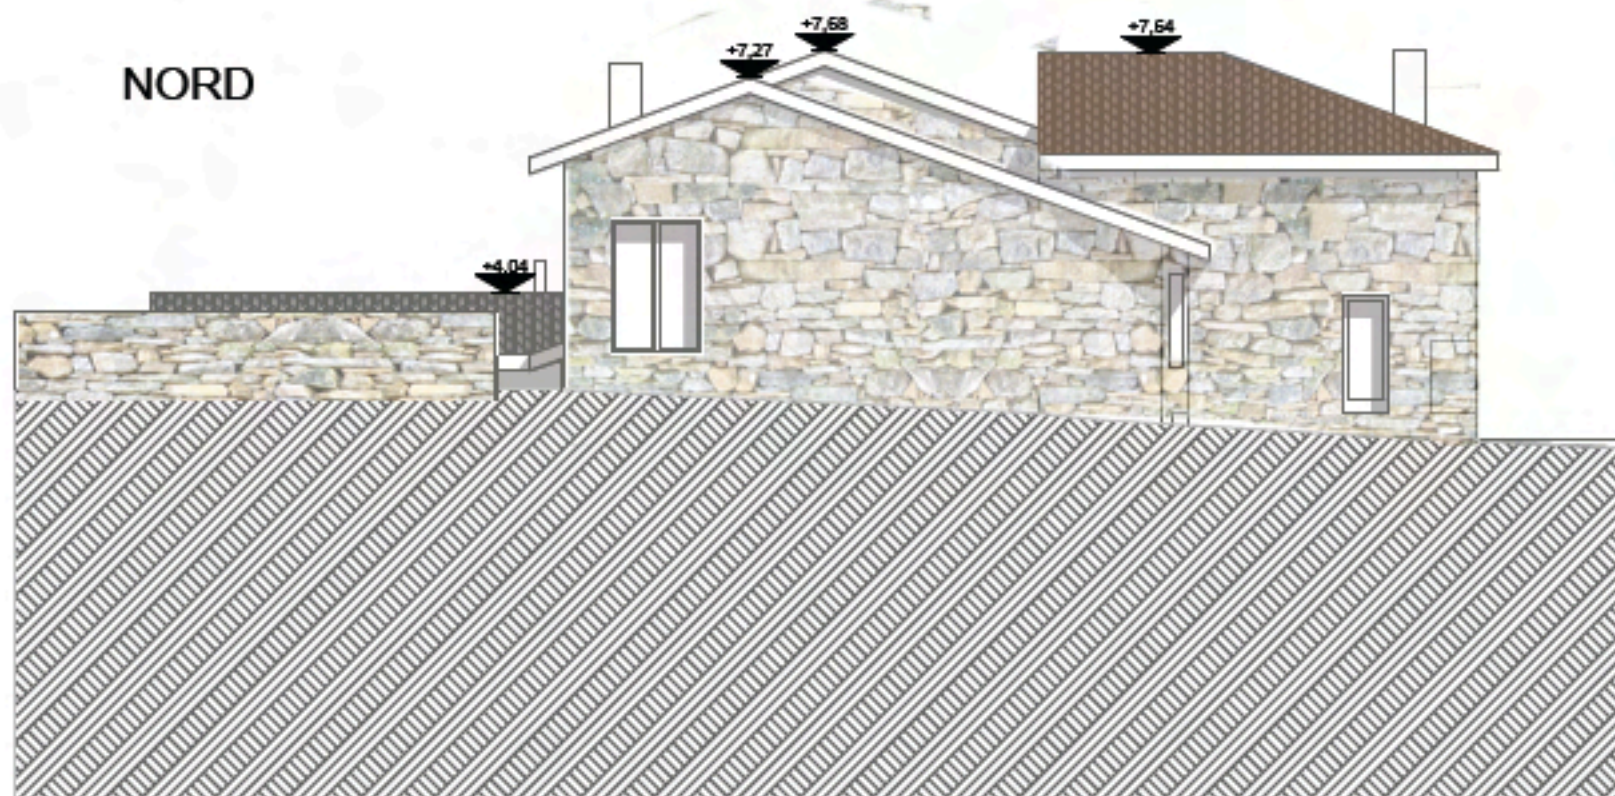

NORD